
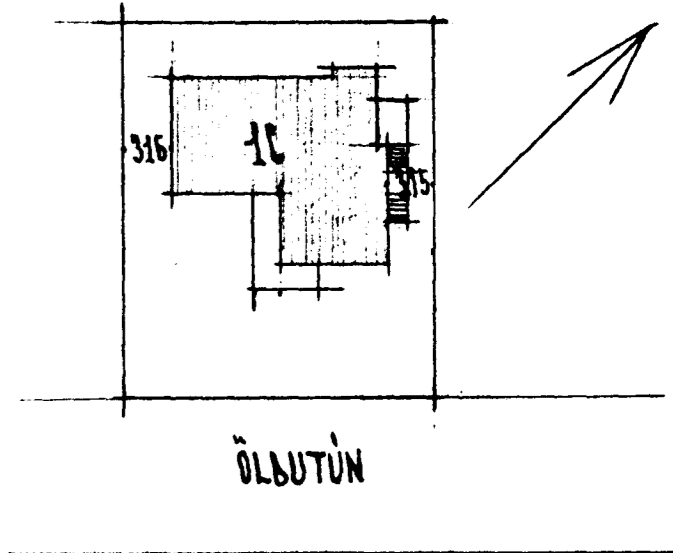
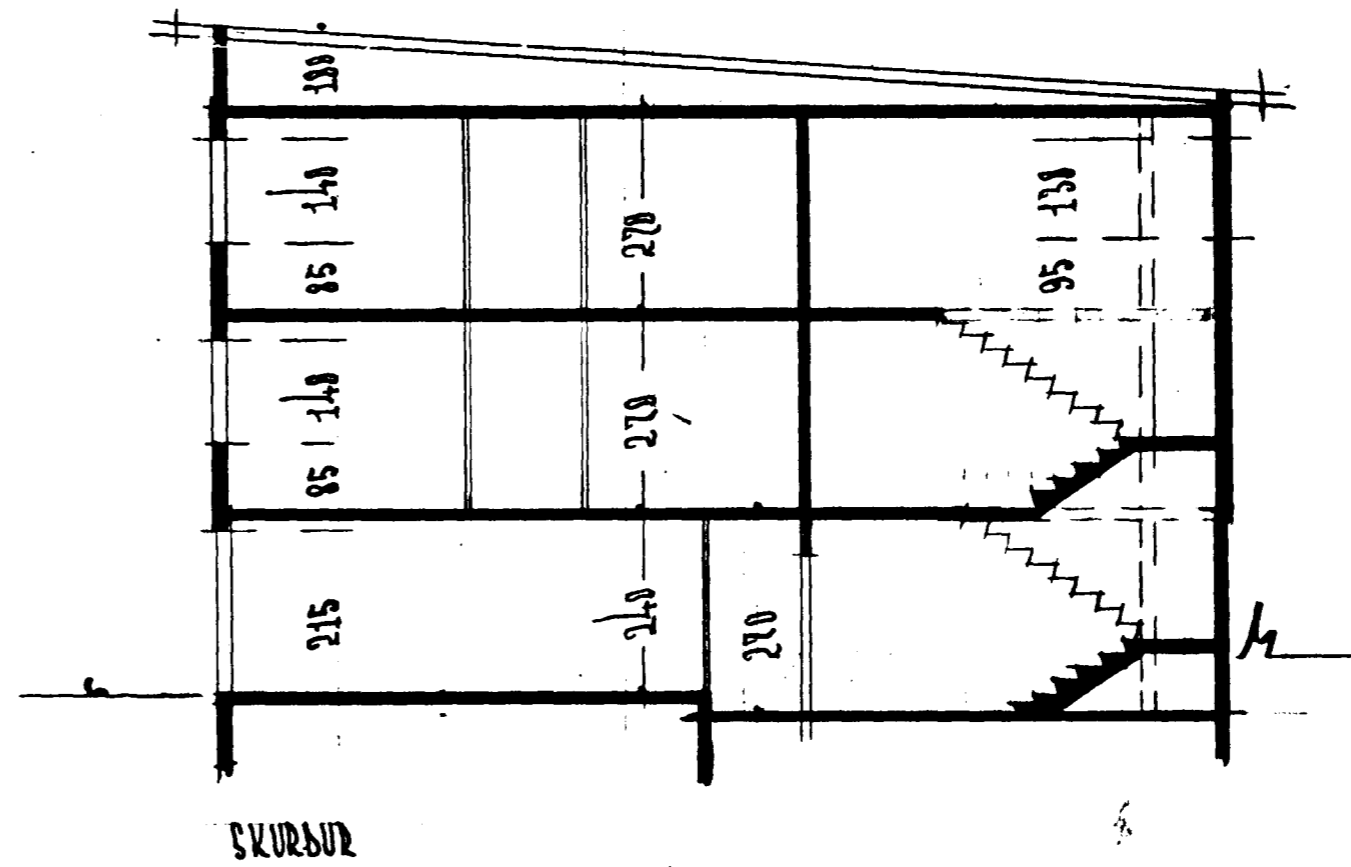
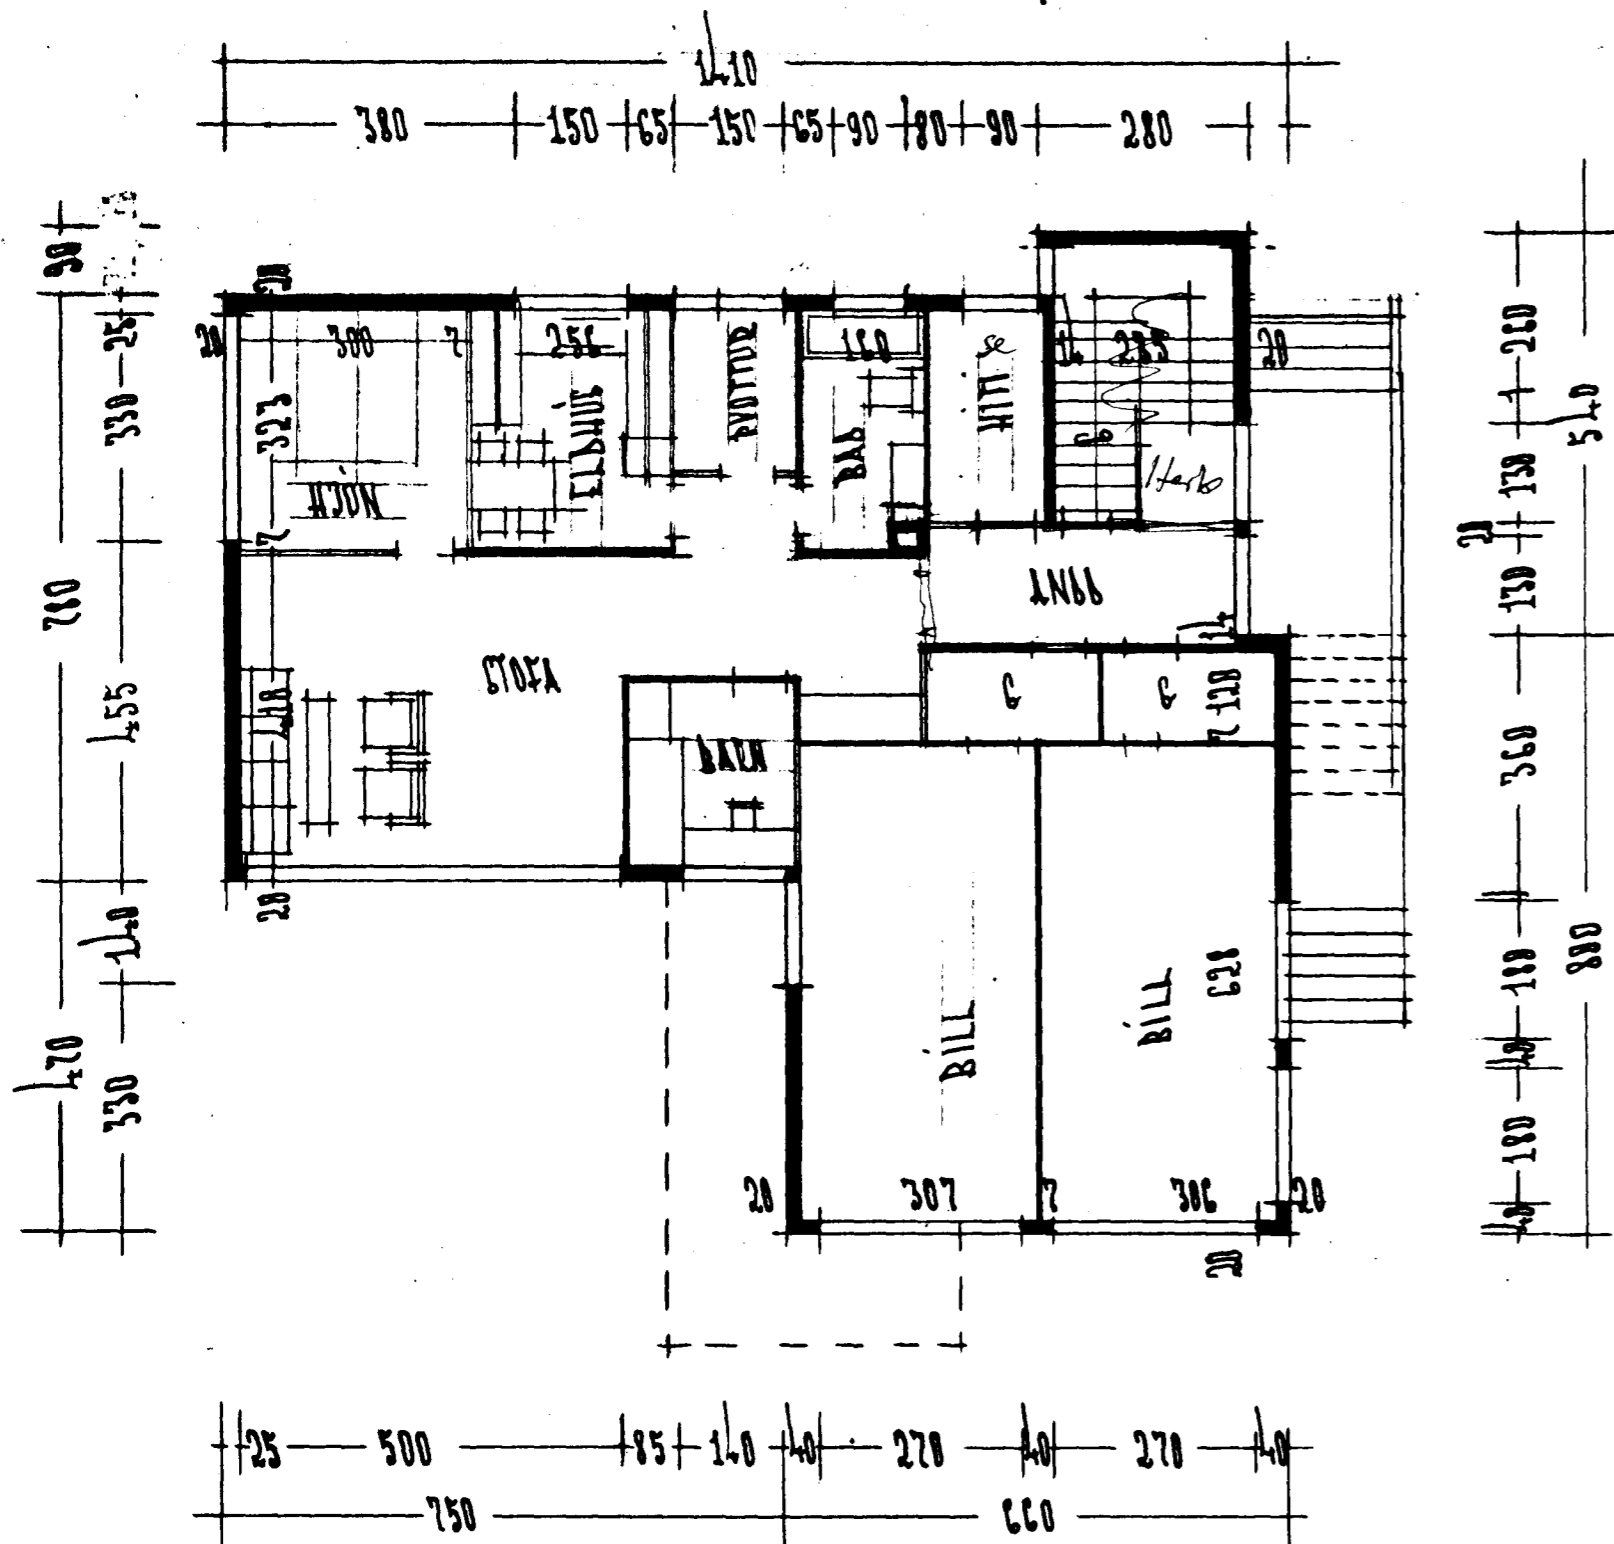
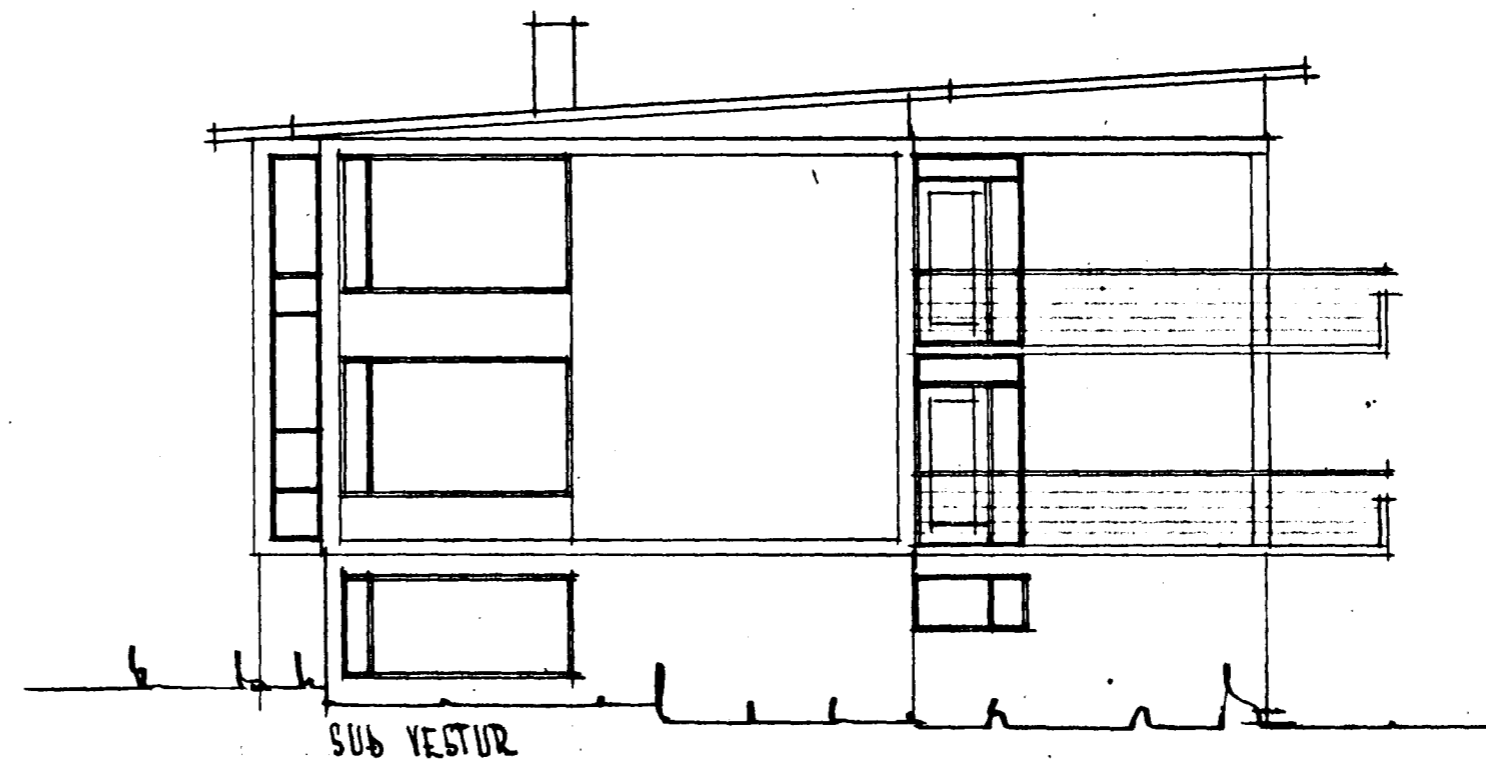


ÖLÞUTÚN NR 16 HAFNARFIRÐI M. 1:100

Samþykkt á fundi bygginga-
nefndar þ. 2.10.1963

BYGGINGAFULTRÚINN
Í HAFNARFIRÐI

Jón Bergson

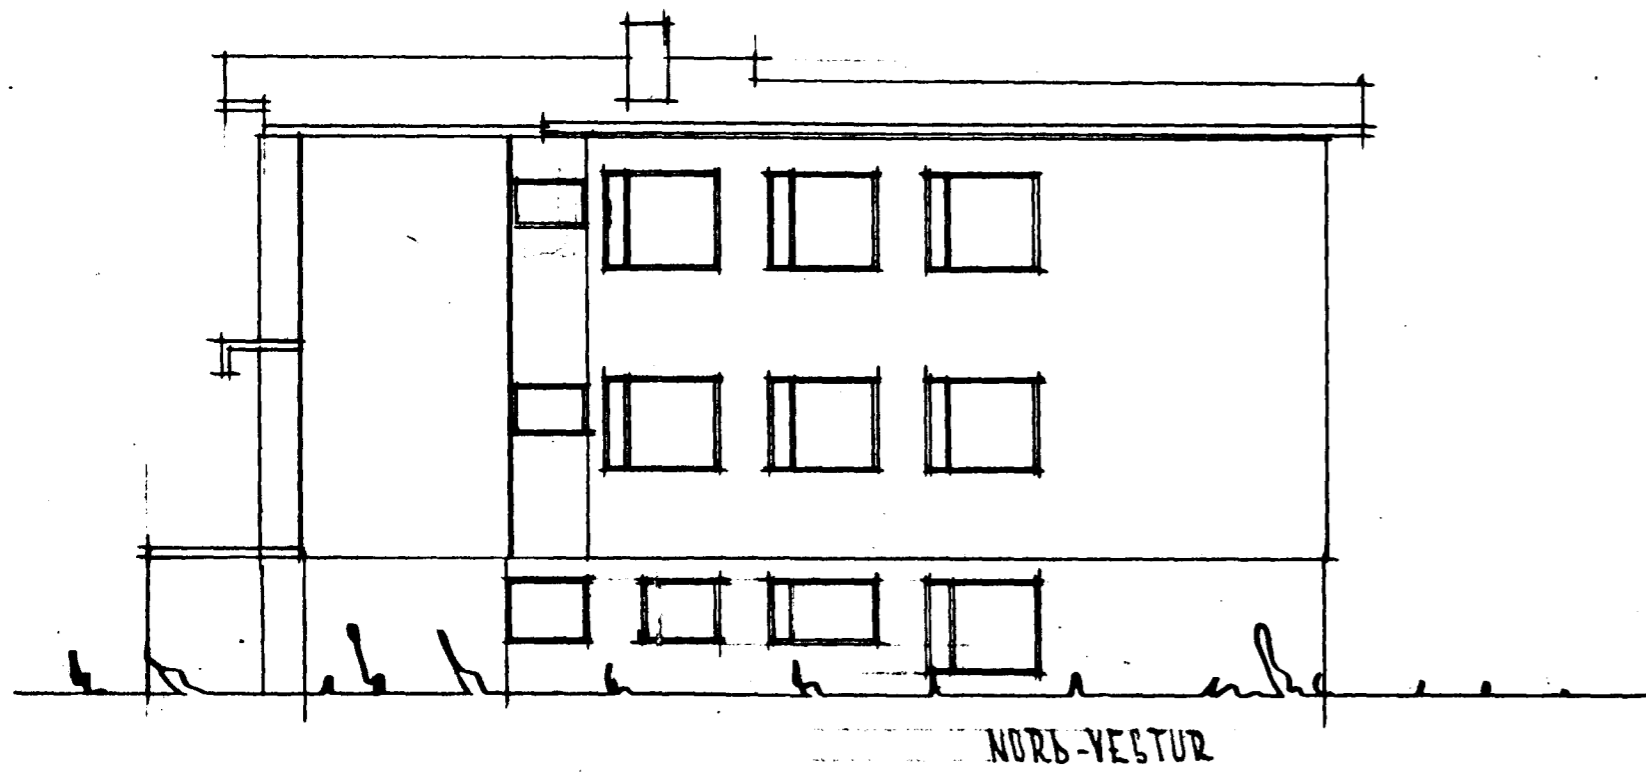

REYKJAVÍK Í OKT 1963

Hjartan Sveinsson