

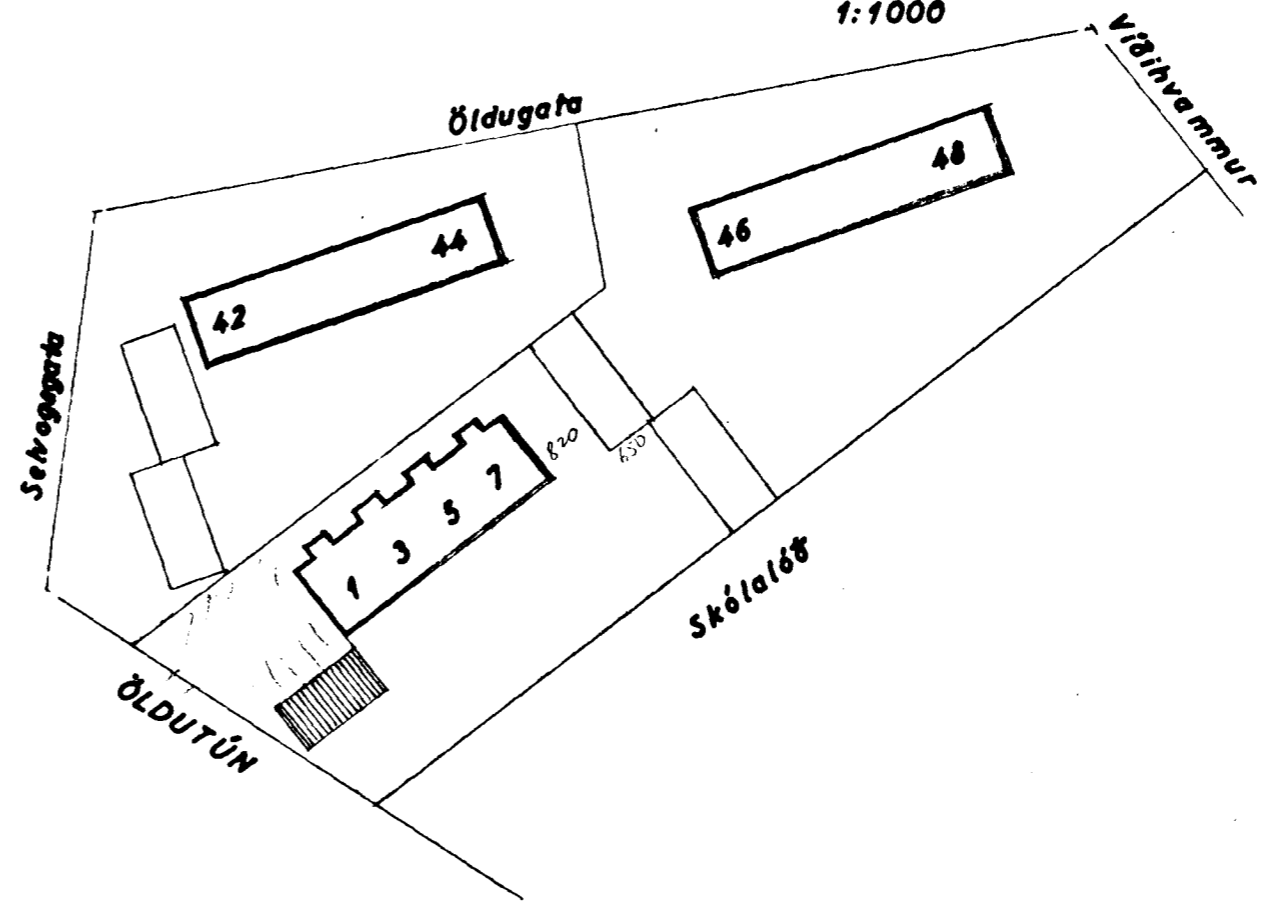
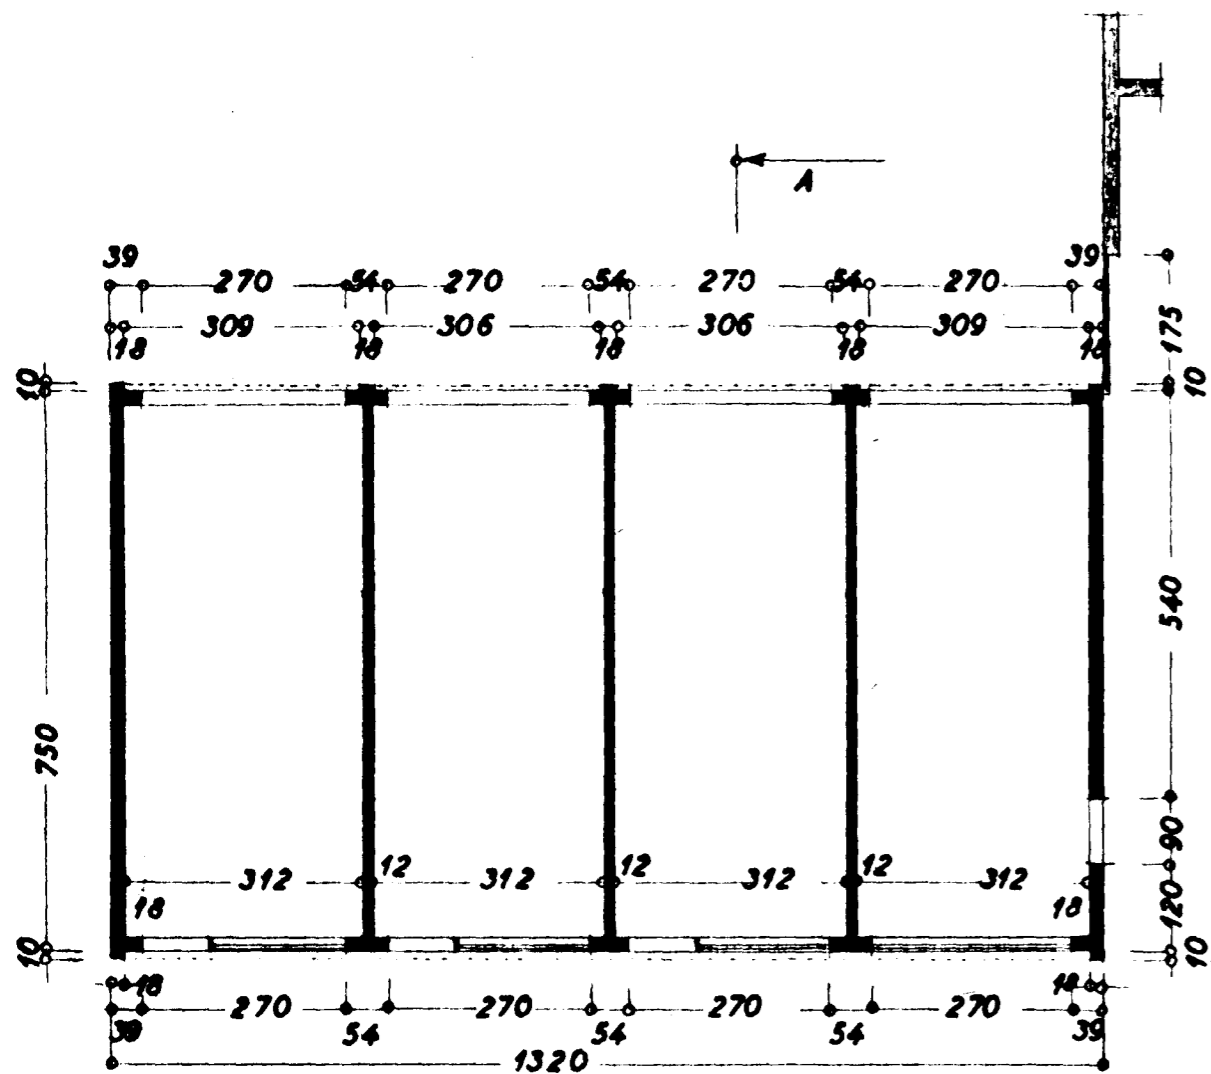
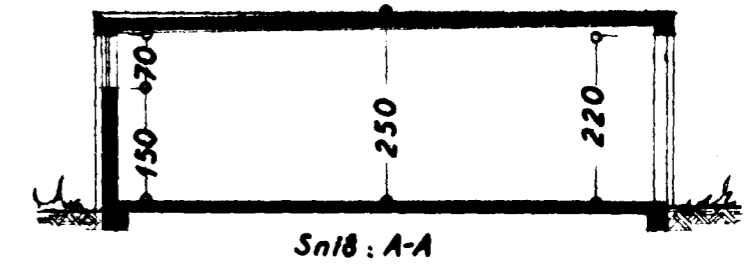



AFSTÖÐUMYND
1:1000

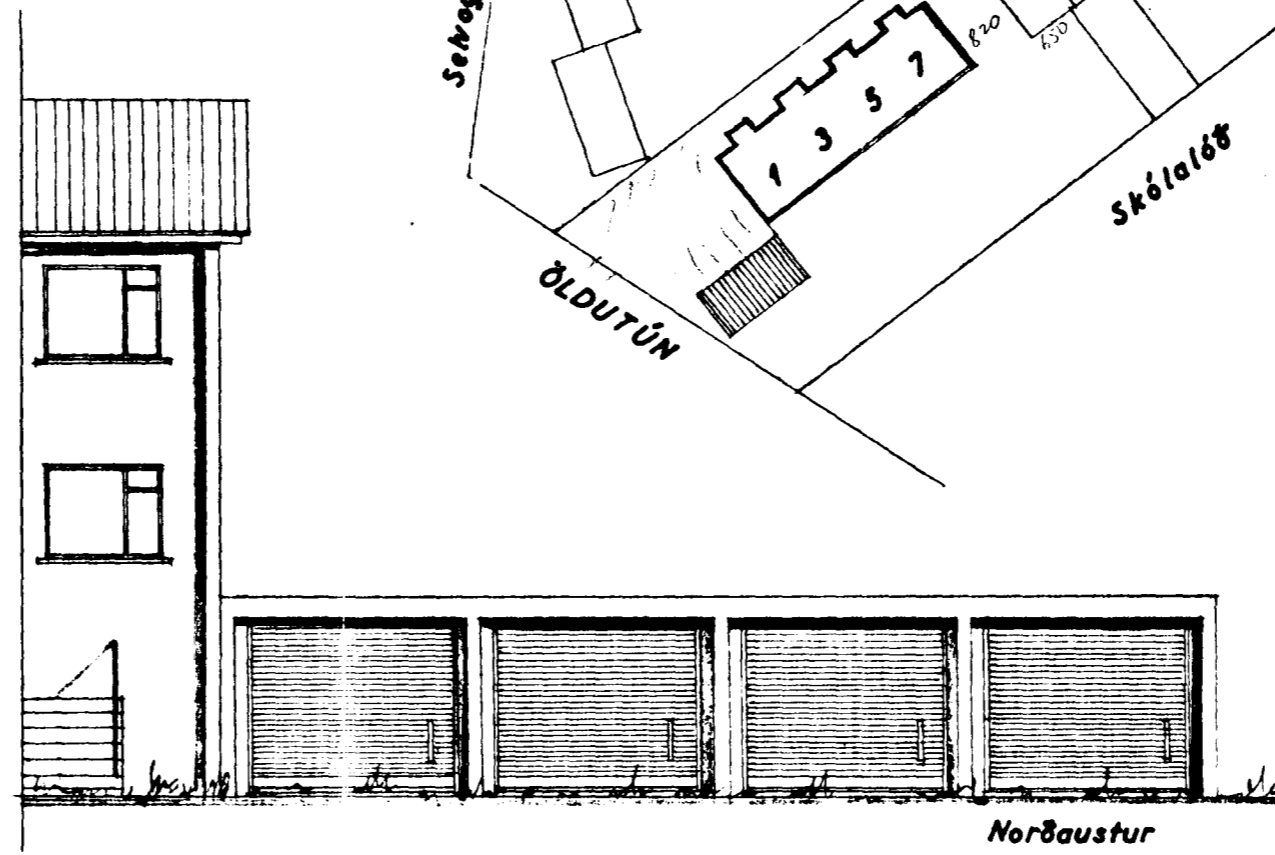

Samþykkt á fundi bygginga-
nefndar þ. d. 11. 11. 67
BYGGINGAFULLTRÚINN
Í HAFNARFIRÐI
F. Sigurðsson

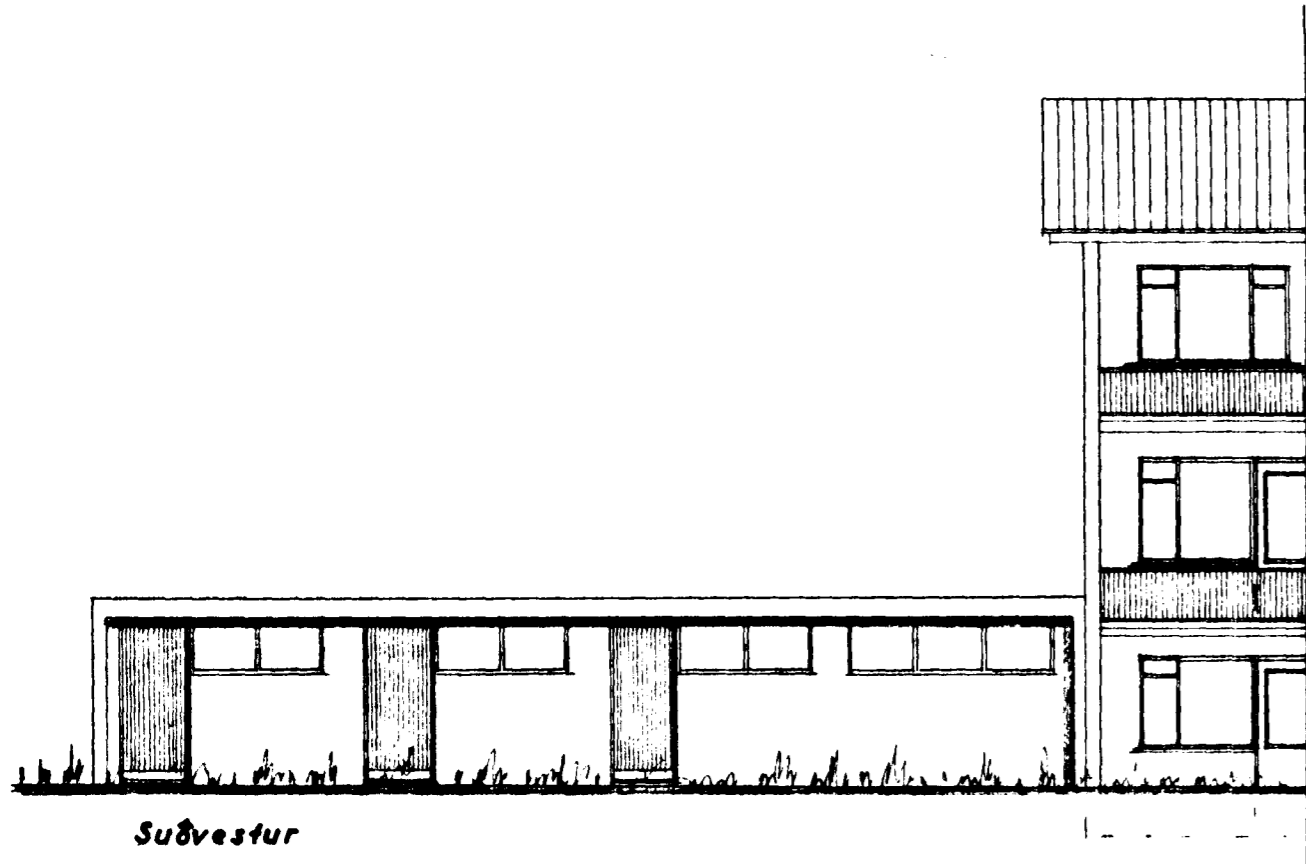

Grunnmynd

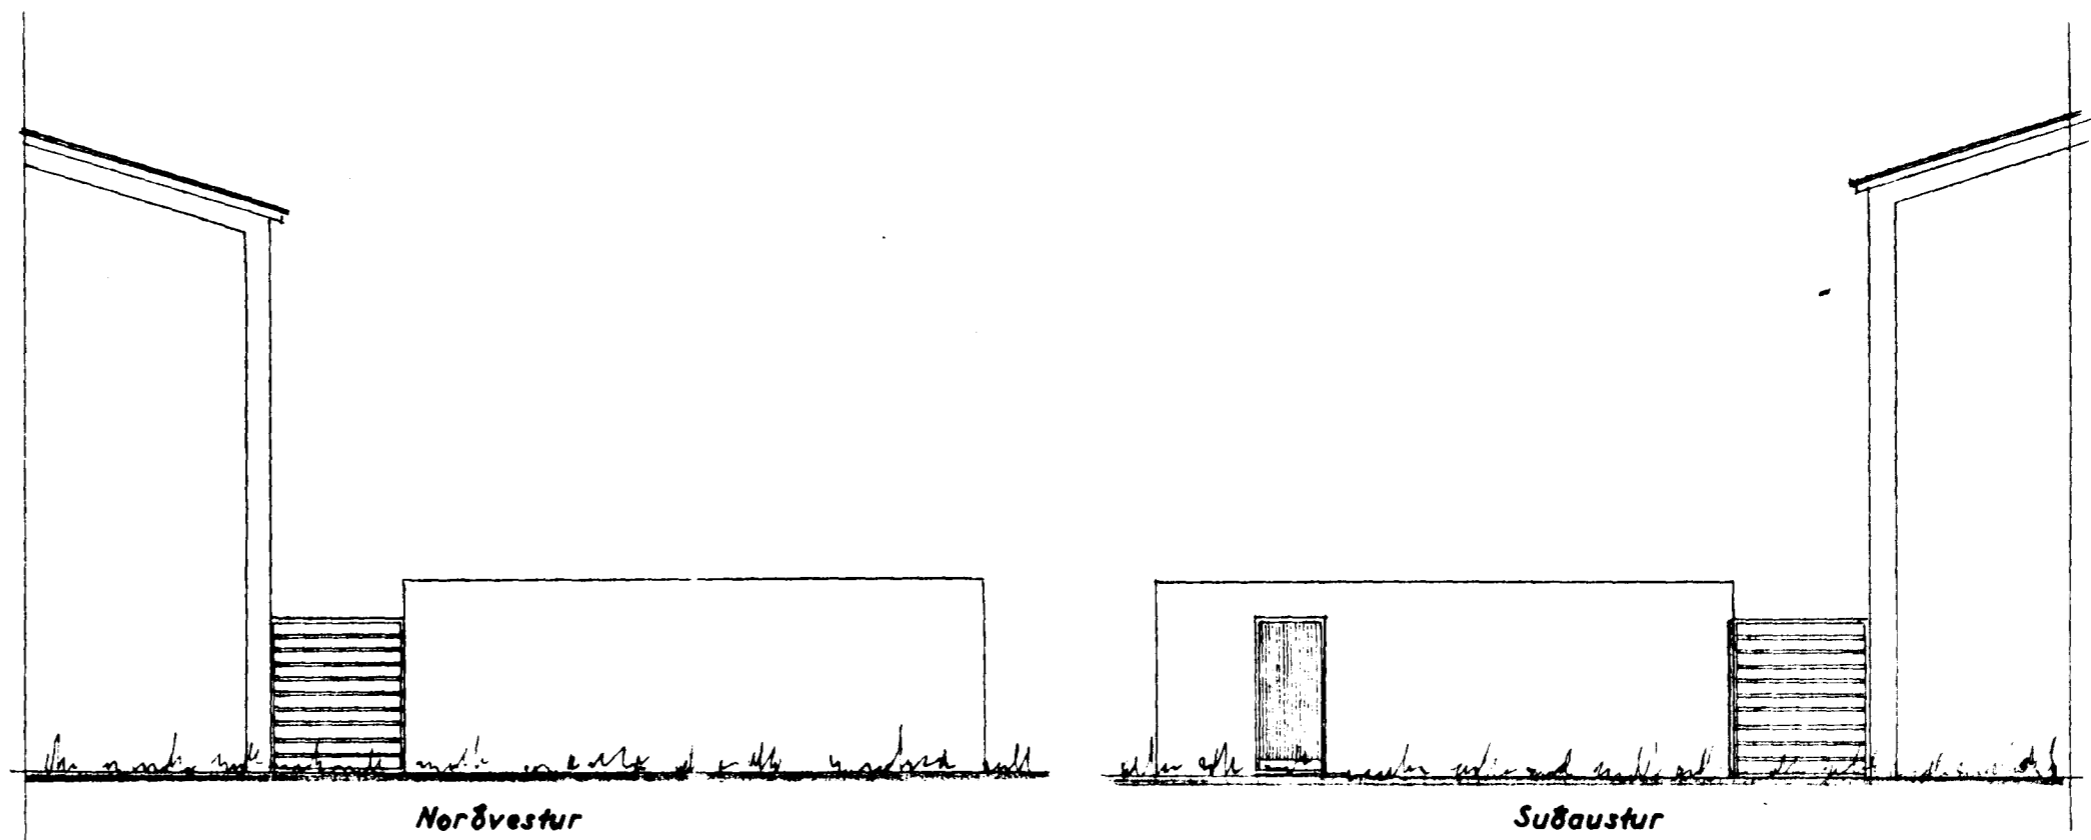

STÆRD:
blg. 99,0 m² 247,5 m³

ÖLDUTÚN NR. 1-3-5-7
BILGEYMSLUR

Útlit
Grunnmynd } 1:100
Snif

Afstöðumynd 1:1000

Hafnarfirði s. okt. 1967
F. Sigurðsson