


GRUNNMYND NEÐRI HÆÐAR

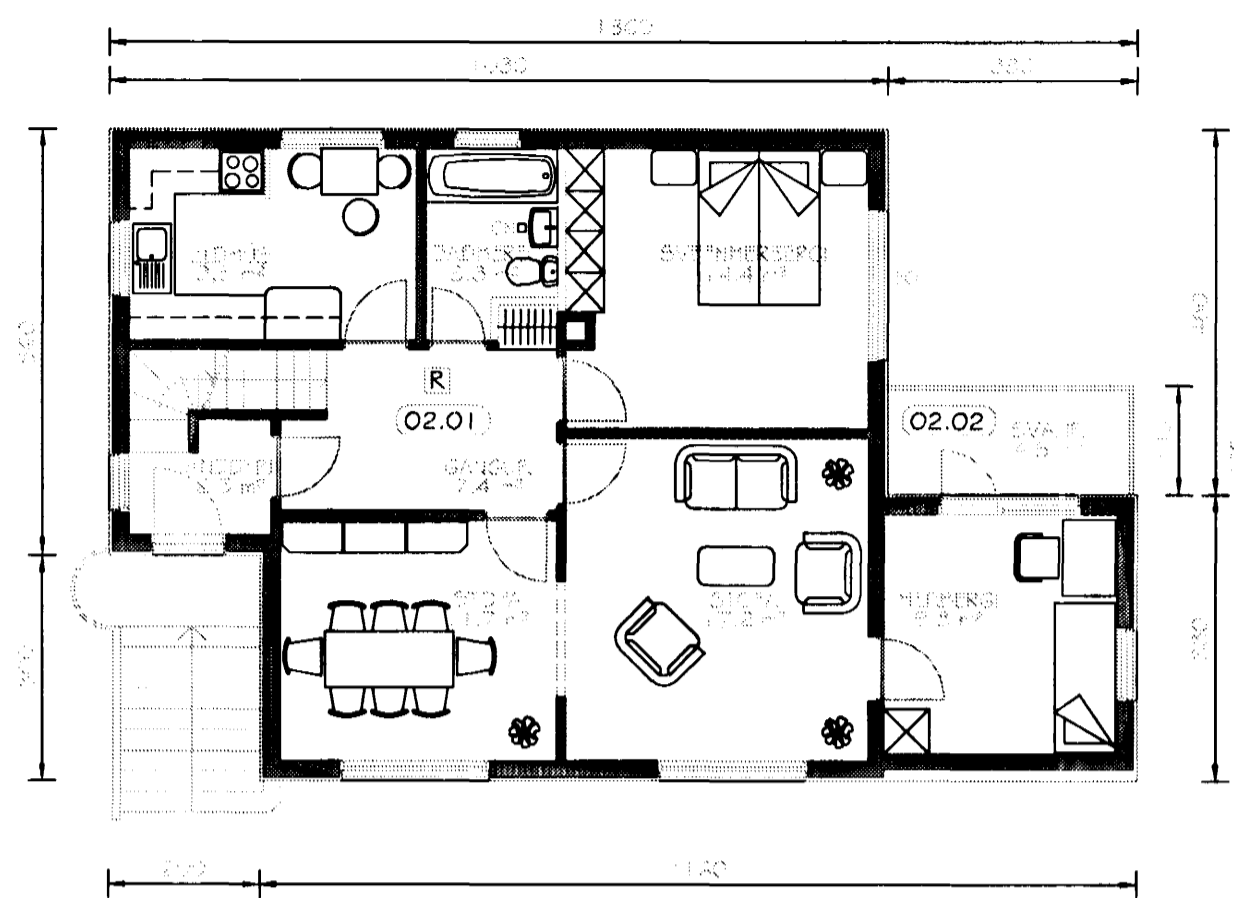

GRUNNMYND EFRI HÆÐAR

Skráningartafla: ÖLDUTÚN 8		Landnúmer: 123097		Skrásetjari: Þorsteinn Friðbjólfsson		Kennitala: 211055-5299		Dags.: 02.07.2001.		Útgáfa: 4.01		Stærðir							
Matshlutanúmer: 01																			
Uppskipting og lýsing																			
D0	D1	D2	D3	D4	D5	D5M	D6	D7	D8	D9	D10a	D10b	D11	D12	D16	Reiknitala	D17		
Lokun	Rými hæð-röð	Notkun texti	Höfuð- flokkun	Eignar- hald	Botnflötur m²	Milliflötur m²	Stigur m²	Op m²	Brúttóflötur m²	Brúttóflötur sh < 1,8	Salarhæð min	Salarhæð max	Brúttó rúmmál m³	Nettóflötur m²	Birt flatarmál m²	skiptarúmmáls	Skipta- rúmmál m³		
		Matshlud			291,3	0,0	4,6	0,0	196,2	0,0			664,1	155,8	196,2		425,160		
		Botn											20,2						
A	01 0101	1. hæð ÍBÚÐ	N	0101	101,1	0,0	2,3	0,0	101,1	0,0	2,70	2,70	273,0	79,5	101,1	2,70	214,650		
A	02 0201	2. hæð ÍBÚÐ	N	0101	95,1	0,0	2,3	0,0	95,1	0,0	2,70	2,70	256,8	76,3	95,1	2,70	206,010		
C	02 0202	SVALIR	S	0101	4,5				4,5							1,00	4,500		
A	03 0301	Þak ÞAKRÝMI	F	0101	95,1	0,0	0,0	0,0	0,0	0,0	0,20	3,00	114,1	0,0	0,0				
Athugasemdir																			
Sameignir sumra																			
Eignarhald																			
	Eignar- hald	Notkun texti	Birt flatarmál m²	Skiptarúmmál Sérelgn m³	Sérelgn og sameign m³														
	0101	ÍBÚÐ	196,2	425,160	425,160														
		Alls	196,2	425,160	425,160														

Br. nr.	Dags.	Af.	Breyting
Ⓐ			
Ⓑ			
Ⓒ			
Ⓓ			

**TEIKNISTOFAN
TORGID**
RÁÐGJÖF - HÖNNUN - EFTIRLIT

ARMÓLI 30, 108 REYKJAVÍK, Sími 562-2886, Fax 562-5878
 Þorsteinn Friðbjólfsson, Magnús Þ. Guðmundsson,
 Byggingateknifræðingur, Innviðskráðskild,
 Fl. 211055-5299, Fl. 240654-5550

**ÖLDUTÚN 8
HAFNARFJÖRÐUR**

Tekningarheiti: GRUNNMYNDIR
EFRI OG NEÐRI HÆÐAR
SKRÁNINGARTAFLA

Daga: 15.05.2001 Kverfi: 1:100/-
 Hanna? ?F Teikna? VOU Sam? *[Signature]*
 Verknr. 01-904 Teikn.nr. 102 Breyt.nr.