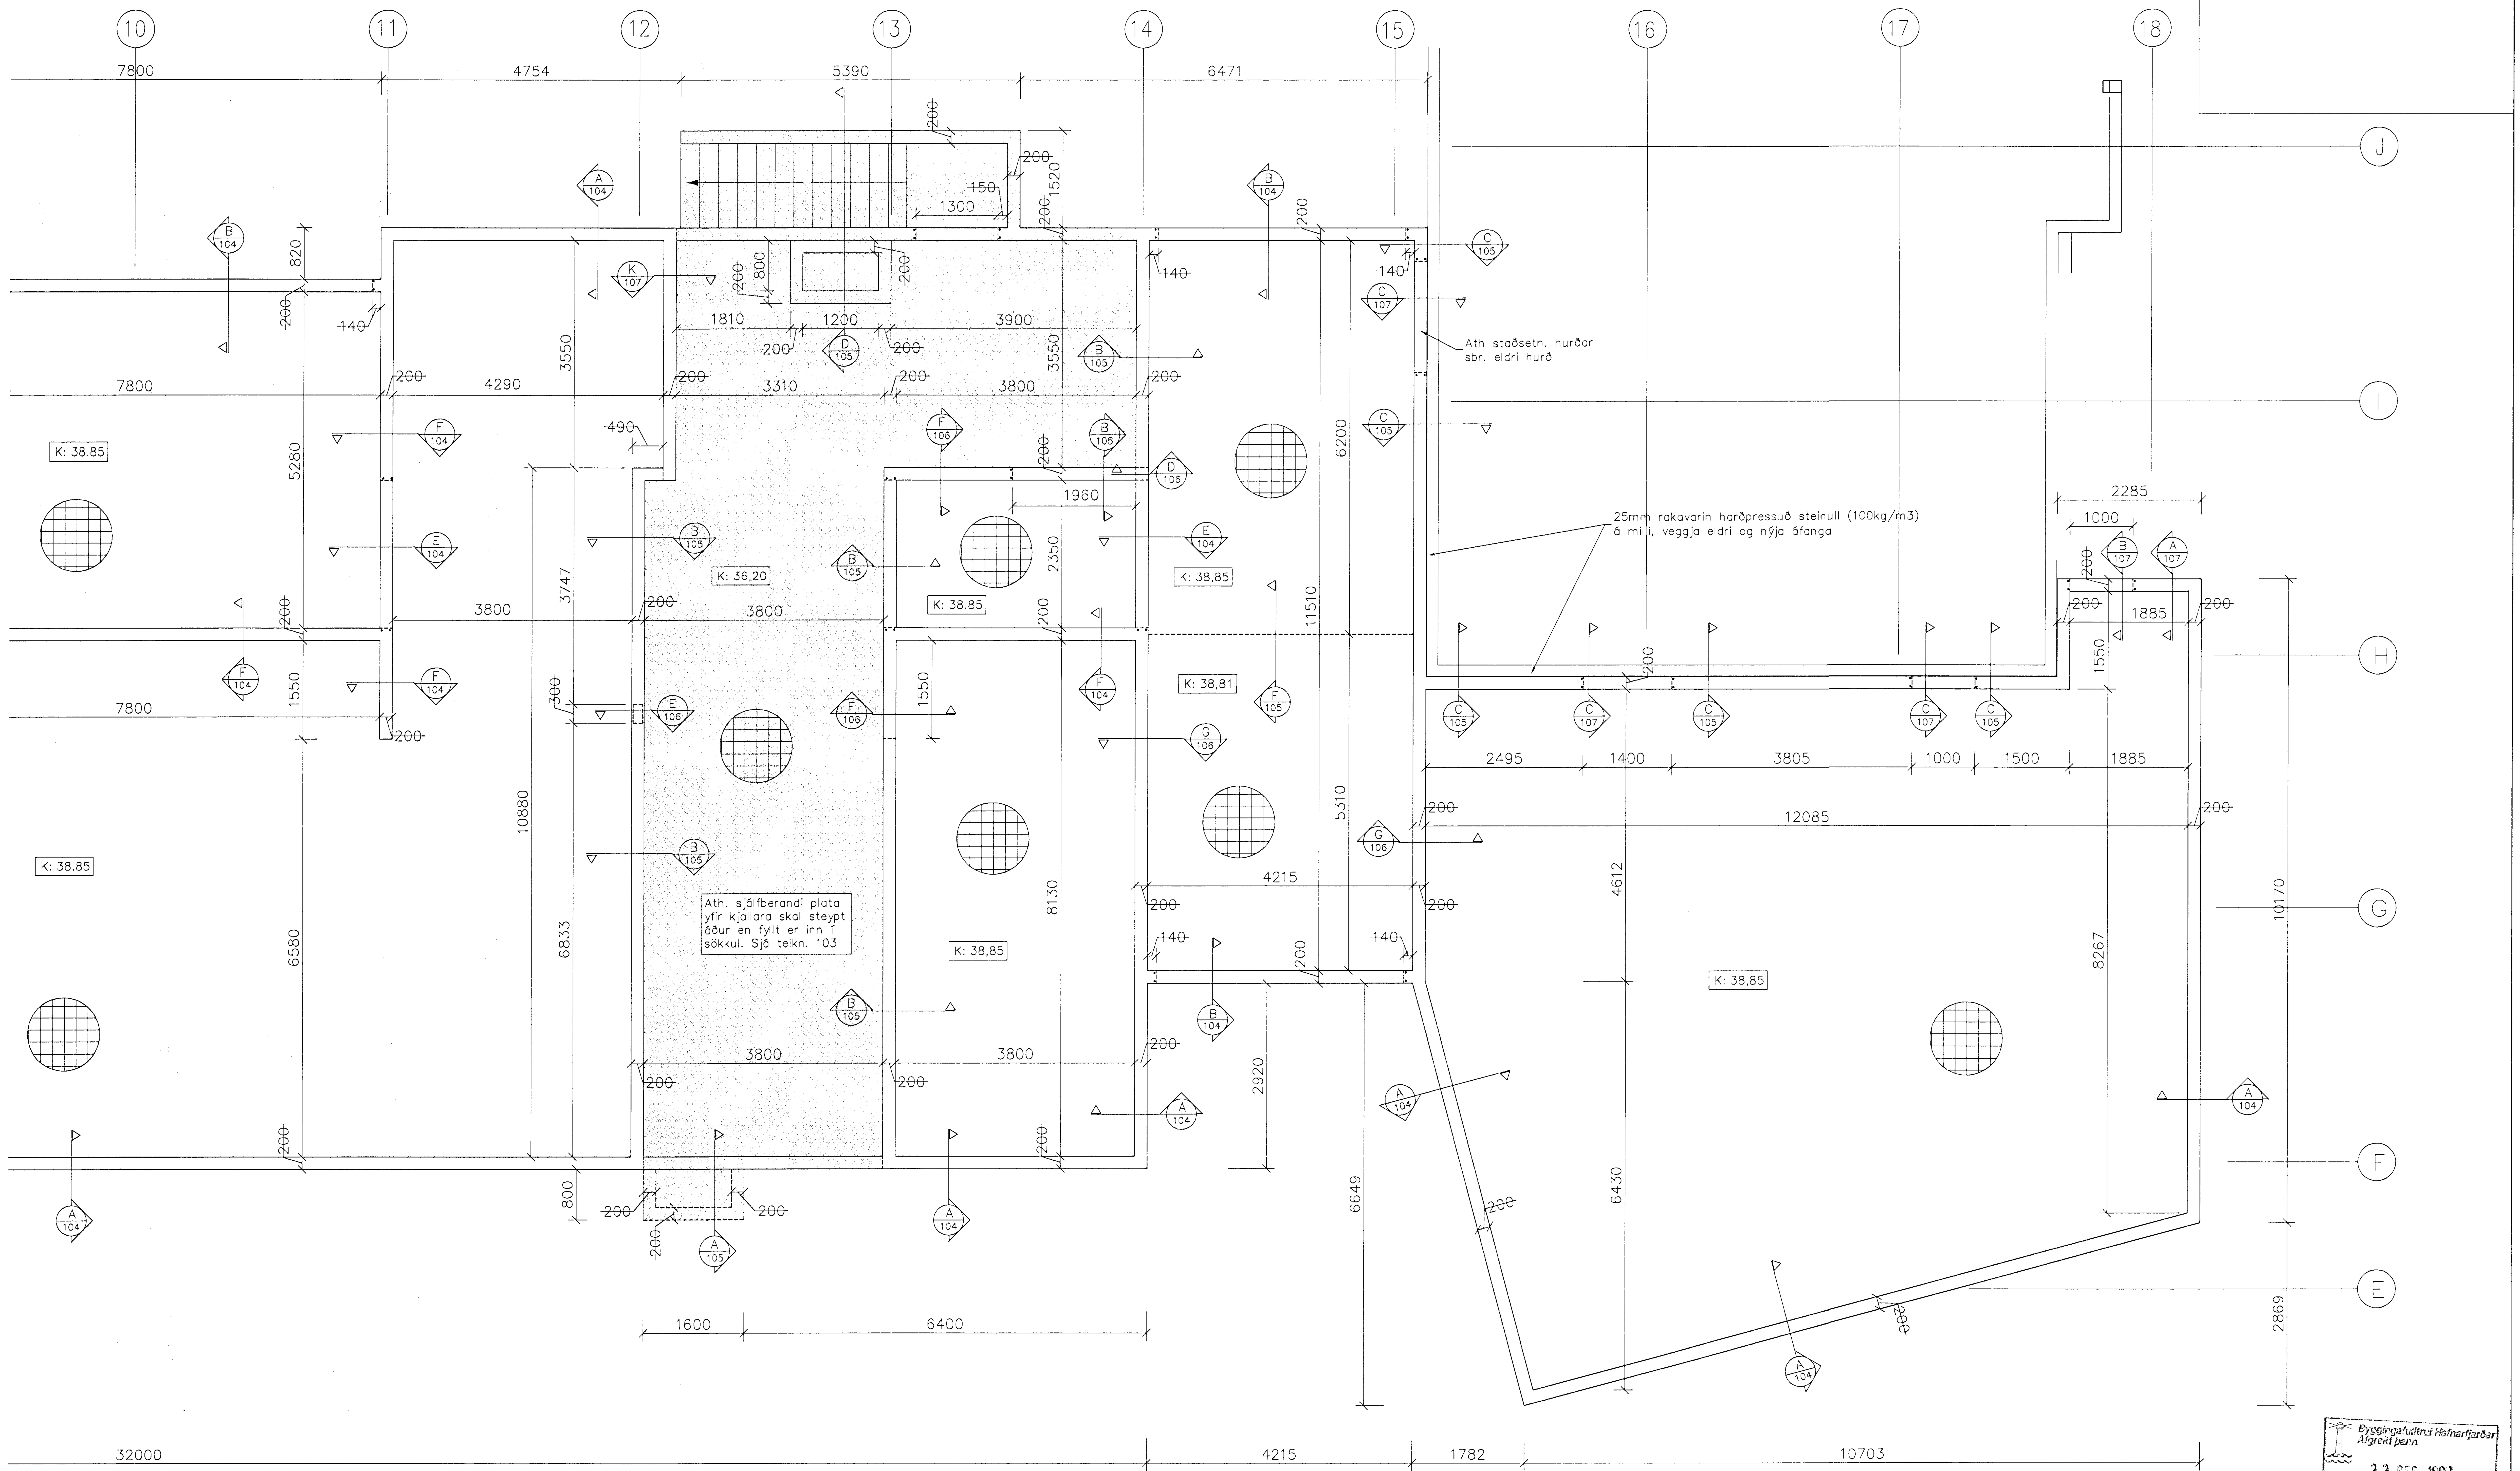

1 2 3 4 5 6 7 8 9 10 M

Bending botnplötu K189 Bendinet í miðja plötu.

Skýringar:

Öll mál eru millimetrar [mm] en hæðarkótar í metrum [m].

Á milli botnplötu og einangrunar kemur 0,2mm þolplast sem skal skarast um 400mm á samskeytum.

Einangrun undir botnplötu skal vera 75mm "polystyren" einangrun (25–30kg/m3).

Frekari skýringar sjá teikningu nr. HB03–100.

Byggingafulltrúi Hafnarfjarðar
Afgreitt þann
22 DES. 1997
Sigurbjartur Halldórsson

10. des. 1997

VINNUTEIKNING

breyting	nafn

Strendingur ehf.
Verkfræðiþjónusta
Reykjavíkurvegur 68 - 220 Hafnarfjörður
sími 565 5640, fax 565 5641

hannað:	HÞM	okt. 1997
teiknað:	ÞÓ / HÞM	okt. 1997

Hafnarfirði 10.12.1997

Einsetning Öldutúnsskóla
1. áfangi–viðbygging

Sökklar – grunnmynd

dagsetning:	teikn. nr:	mælikvarði:	
okt. 1997	HB03–101	1:50	A1