

Skýringar:


Öll mál eru millimetrar [mm] en hæðarkötur eru í metrum [m].

Álag á holplötur:

Gólfplötur: Viðbótar eiginálag ofan á holplötur: 3,0 kN/m².
Notálag: 3,0 kN/m² / 3,0 kN punktlág.

Þakplötur: Viðbótar eiginálag ofan á holplötur: 4,0 kN/m².
Notálag: 4,0 kN/m² / 3,0 kN punktlág.

Frekari skýringar sjá teikningu HB03-100.

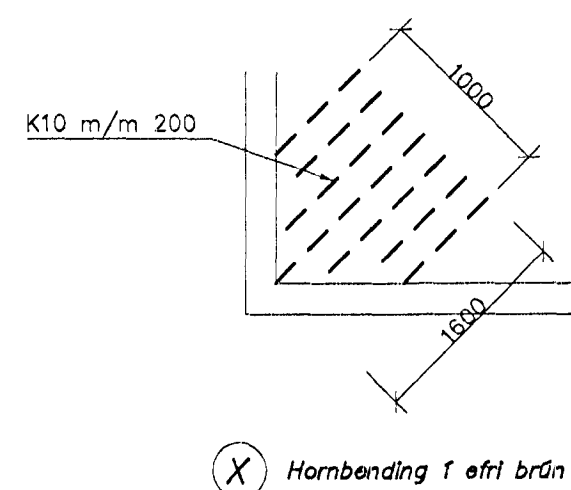

Byggingaútrúi Hafnarfjarðar
Alfreit Þann
22 DES. 1997
Sigurbjartur Harðarsson

10. des. 1997

VINNUTEIKNING

Bygging	Heiti	Stað	Dagsetning	Skala	Bl. númer
Einsetning Öldutúnsskóla, 1. áfangi - viðbygging			Bl. númer		
Palat yfir 1. hæð - grunnmynd			Bl. númer		
Dagsetning			Bl. númer		
okt. 1997			HB03-201		
Skala			Bl. númer		
1:50			Bl. númer		

1 2 3 4 5 M