

Plata yfir 2. hæð og lyftustokki

**Skýringar:**


Öll mál eru millimetrar [mm] en hæðarkötur eru í metrum [m].

**Álag og holplötur:**

Gólfplötur: Viðbótar eiginálag ofan á holplötur: 3,0 kN/m<sup>2</sup>.  
Notálag: 3,0 kN/m<sup>2</sup> / 3,0 kN punktlág.

Þakplötur: Viðbótar eiginálag ofan á holplötur: 4,0 kN/m<sup>2</sup>.  
Notálag: 4,0 kN/m<sup>2</sup> / 3,0 kN punktlág.

Frekari skýringar sjá teikningu HB03-100.

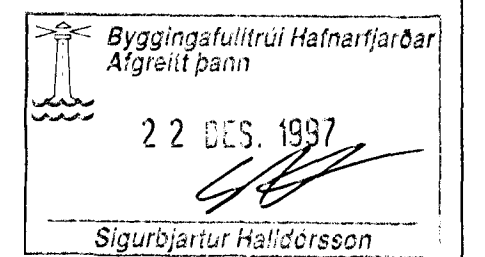

**VINNUTEIKNING**

EStrendur ehf. Verkfræðisvæðing Hagkerfi og húsnæðing Laugavegur 104, Reykjavík	Einsetning Ólafur Gunnarsson, 1. ófangi-viðbygging
Stjóri: HBM Júní 1997 Hagkerfi: B2/HBM Júní 1997 Holgför: P. H. 1997 Váttorð: Þórunn Þórunn	Planat yfir 1. hæð - grunnmynd Útgáfudagur: okt. 1997 Tekn. númer: HB03-203 Málakvæði: 1:50