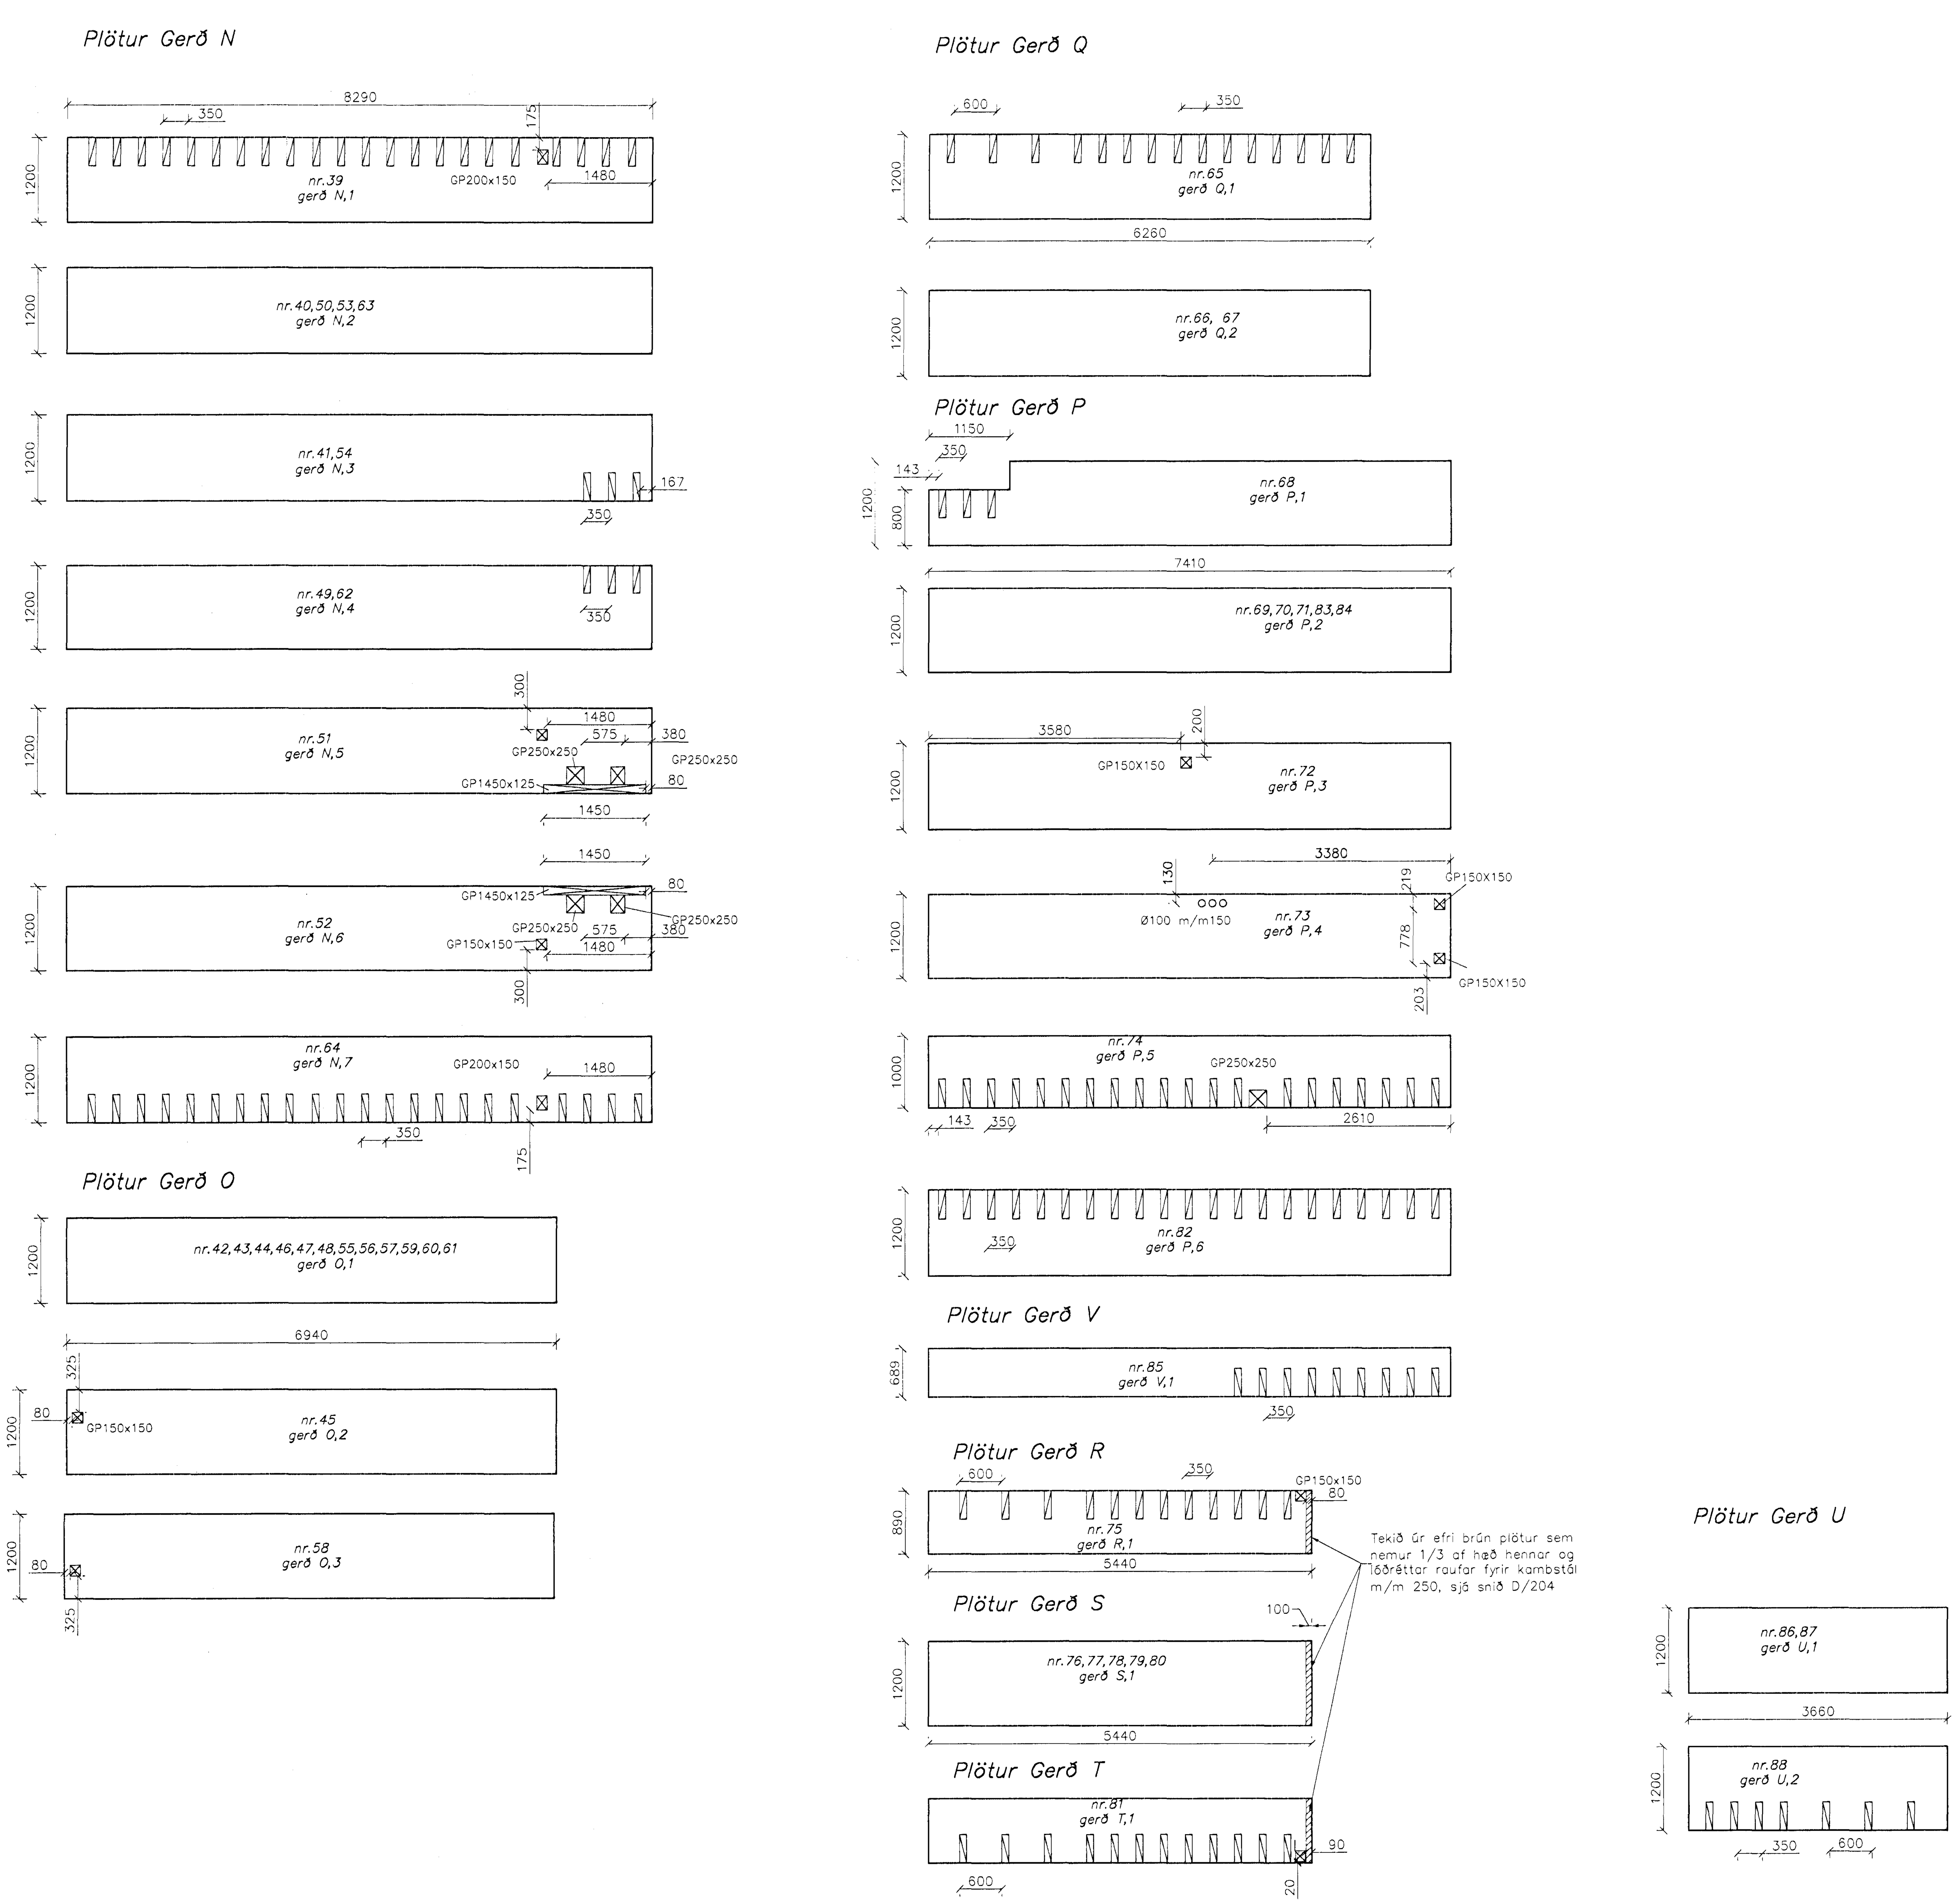

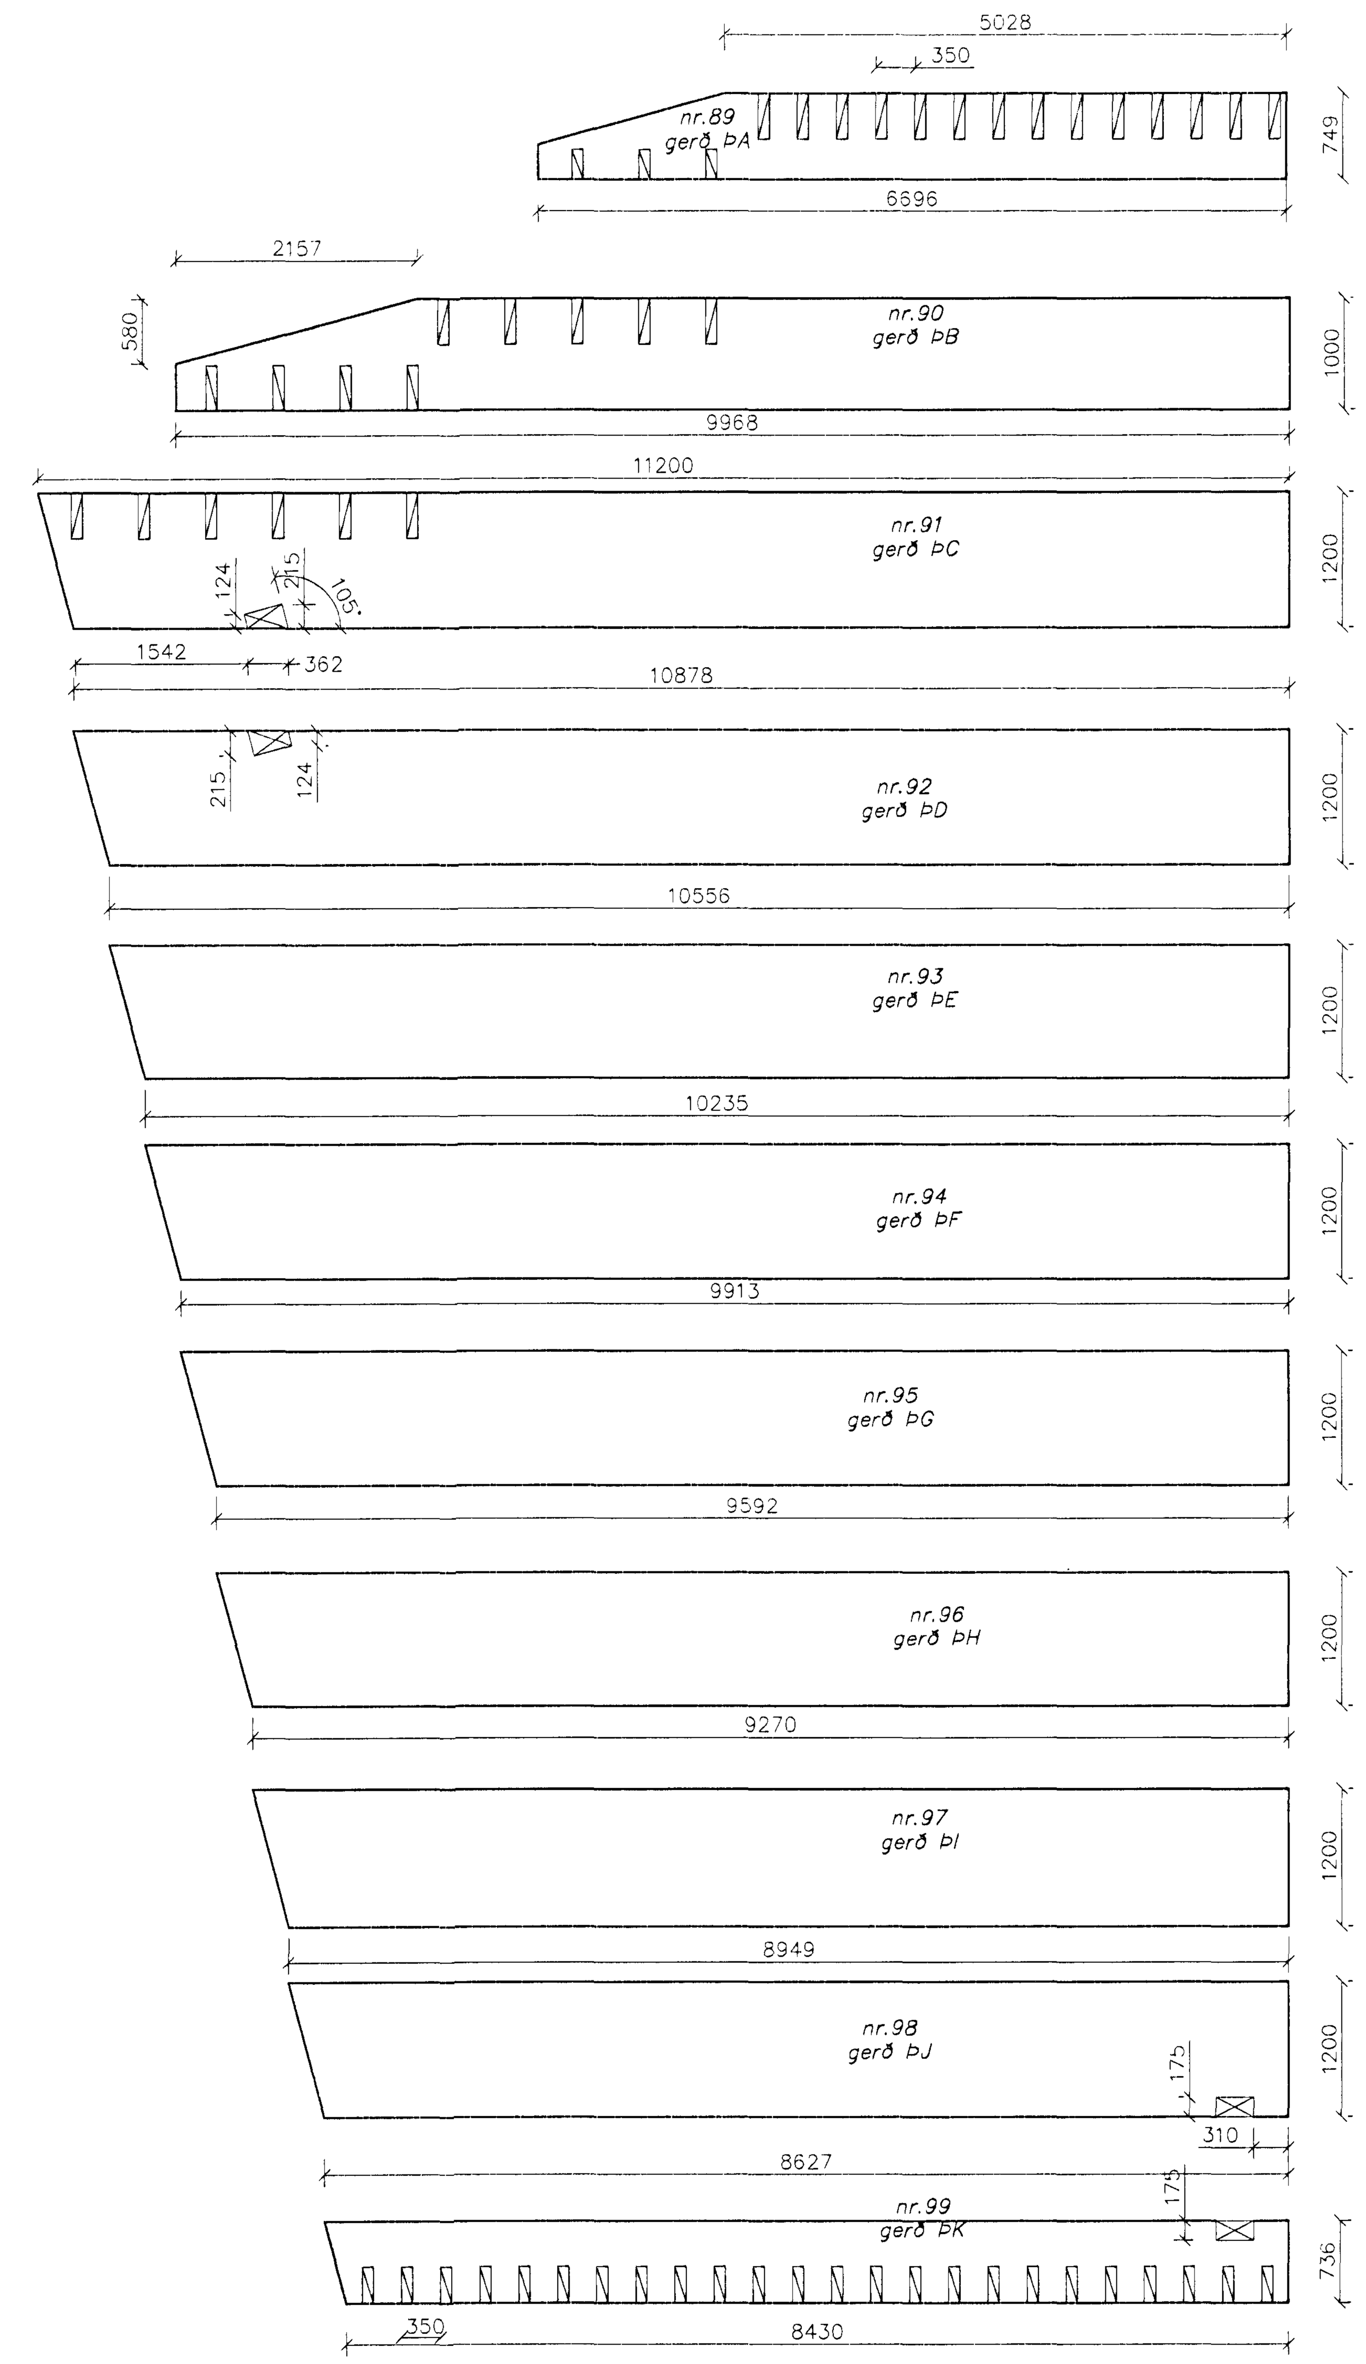

Skýringar:

Grunnmynd af staðsetningu holplatna sjá teikningar 201, 202 og 203.

☒ Táknar gat í gegnum plötu

Táknar úrtak úr efribrún plötu úrtak nái inn í annað hólf holplatna

Allar plötur skulu vera af gerðinni HP265 og uppfylla kröfur til burðarbols og niðurbeygju m.v. álagsforsendur sem eru gefnar á grunnmyndum.
Plötur af gerðinni ÞA – ÞK eru þakplötur, aðrar plötur eru gólfplötur.

Byggingafulltrúi Hafnarfjarðar
Afgreitt þann
22 DES. 1997
Sigurbjartur Halldórsson

10. des. 1997

VINNUTEIKNING

Strendingur ehf. Verkfræðiþjónusta Reykjavíkurvegur 68 - 220 Hafnarfjörður sími 565 5640, fax 565 5641	Einsetning Öldutúnsskóla, 1. áfangi–viðbygging	
hannað: HÞM okt. 1997	Holplötur – sérmyndir	
teiknað: SG/HÞM okt. 1997		
Hafnarfirði 10.12.1997	dagsetning: des. 1997	teikn. nr: HB03-212 · mælikvarði: 1:50 · A1

	breyting	nafn