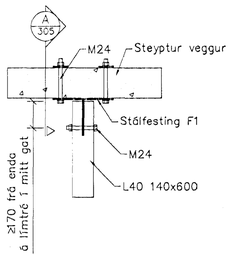

Grunnmynd F1 / F2, 1:20

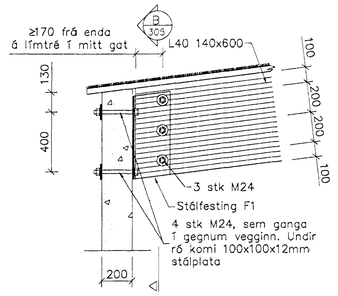

F1, snið A, 1:20

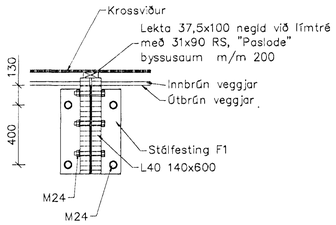

F1, snið B, 1:20

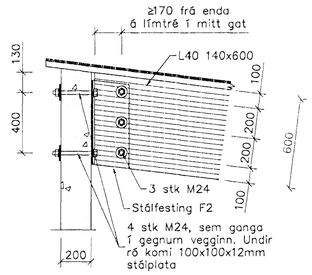

F2, snið A, 1:20

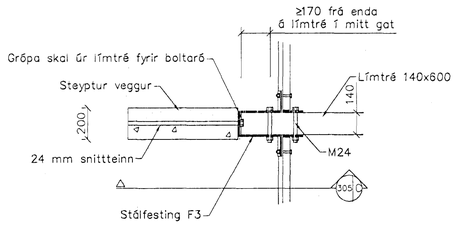

Grunnmynd F3, 1:20

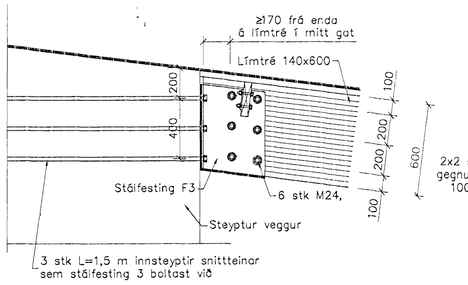

F3, snið C, 1:20

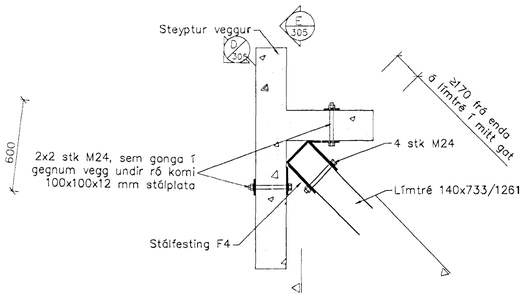

Grunnmynd F4, 1:20

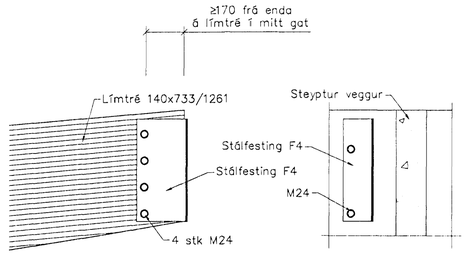

F4, snið D, 1:20

F4, snið E, 1:20

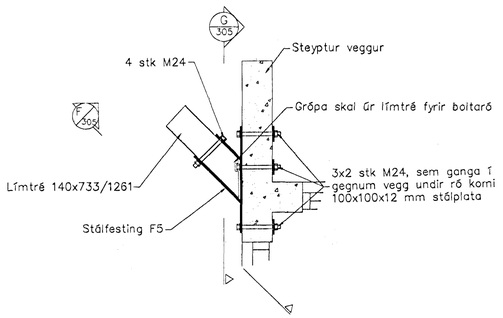

Grunnmynd F5, 1:20

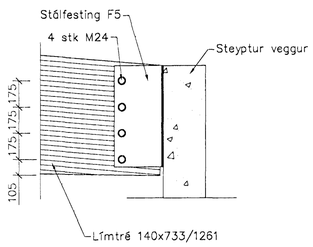

F5, snið F, 1:20

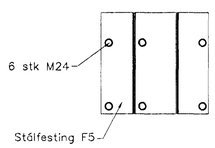

F5, snið G, 1:20

Skýringar

Öll mál eru millimetrar [mm]

Frekari skýringar (t.d. um gæði stáls, gerð bolta) sjá teikningu nr. HB03–100.

Stálfestingar skal smíða úr 12 mm þykkum plötum. Suður skulu vera 2x6 mm eða 1x12 mm og lengd suðu jöfn lengd samtengingar.

Bora skal fyrir götum í stein með bor sem er 1.mm stærri en boltaþvermálið

Byggingafulltrúi Hafnarfjarðar
Afgreitt þann
22 DES. 1997
Sigurður Halldórsson

10. des. 1997

VINNUTEIKNING

1:20

1 2 3 4 5 M

breyting	dags.

Strendingur ehf.
Verkfræðiþjónusta
Hafnarfirði kt. 220 Hafnarfirði
sími 565 3648, fax 565 3641

hannað	hpm	okt. 1997
teiknað	hpm/pvg	okt. 1997
samþykkt		

Einsetning Öldutúnsskóla.
1. áfangi–viðbygging

Þak – festingar (F1–F5)

dagsetning	teikn. nr.	mælikvarði	
okt. 1997	HB03–305	1:20	A1