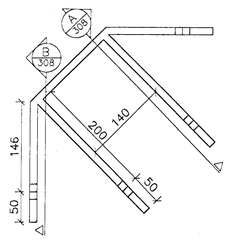

Festing F4 1:5

1stk, göt 12stk Ø25mm
plötuþykkt 12mm

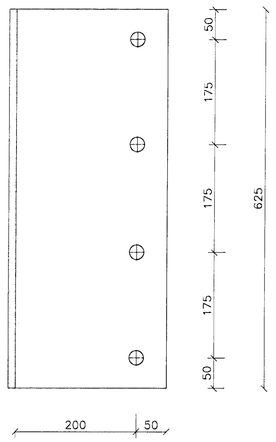

Snið A 1:5

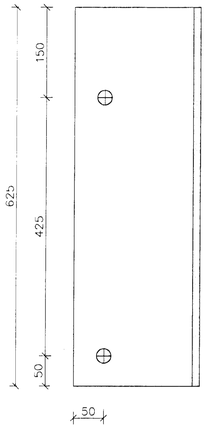

Snið B 1:5

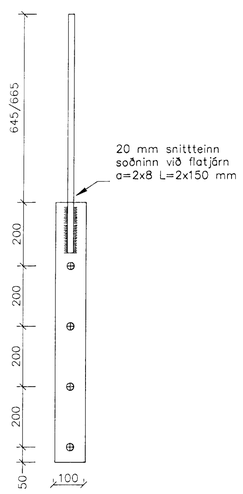

Festing F10 1:10

20stk, göt 4stk Ø25mm
plötuþykkt 12mm

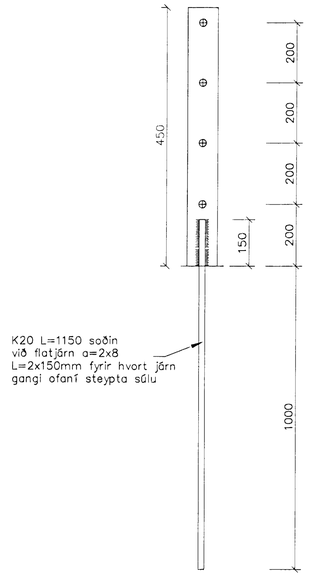

Festing F11 1:10

20stk, göt 4stk Ø25mm
plötuþykkt 12mm

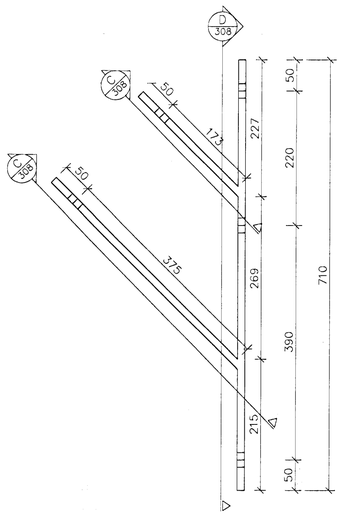

Festing F5 1:5

1stk, göt 14stk Ø25mm
plötuþykkt 12mm

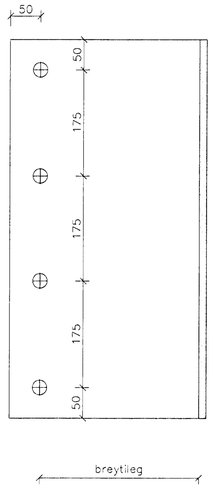

Snið C 1:5

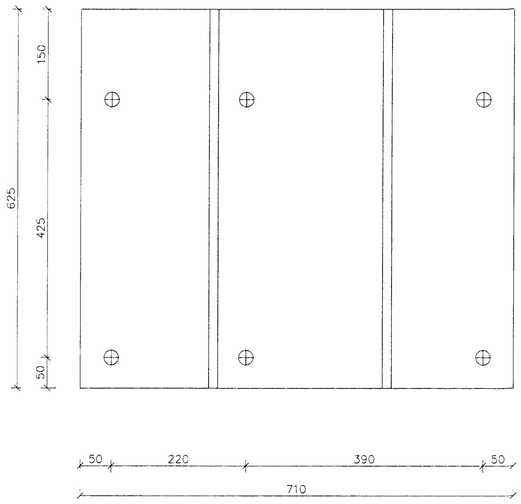

Snið D 1:5

Skýringar

Öll mál eru millimetrar [mm]

Frekari skýringar (t.d. um gæði stáls, suður og bolta) sjá teikningu nr. HB03-100.

Stálfestingar skal smíða úr 12 mm þykkum plötum. Suður skulu vera 2x6 mm eða 1x12 mm og lengd suðu jöfn lengd samtengingar.

Byggingafulltrúi Hafnarfjarðar
Afgreitt þann
22 DES. 1997
Sigurbjartur Halldórsson
10. des. 1997

VINNUTEIKNING

Strendingur ehf. Verkfræðiþjónusta			Einsetning Öldutúnsskóla. 1. áfangi–viðbygging
hannað	hþm	des. 1997	Þak – stálfestingar
teiknað	sg	des. 1997	
Hafnarfirði 10.12.1997			dagsetning: des. 1997 · teikn. nr.: HB03-308 · mælikvarði: 1:5, 1:10 · A1

breyting	nafn