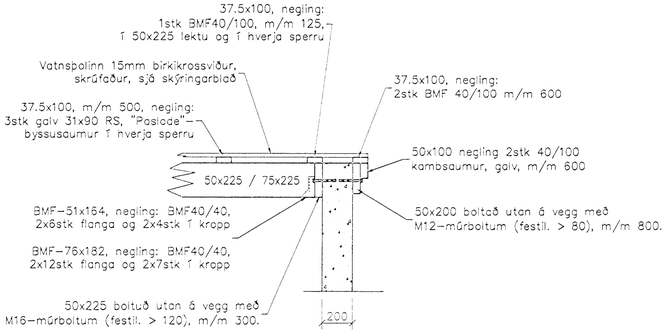

Snið A, 1:20

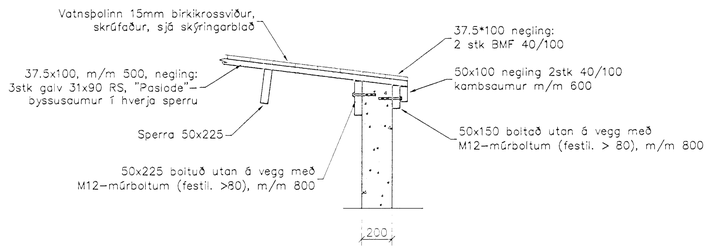

Snið B, 1:20

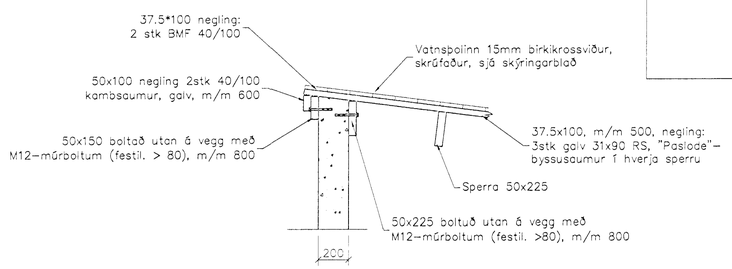

Snið C, 1:20

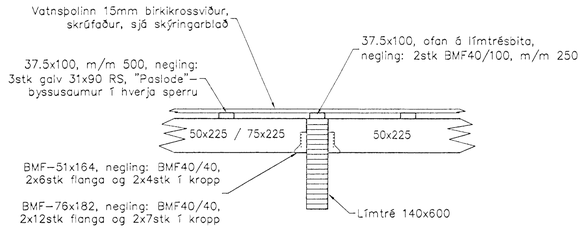

Snið D, 1:20

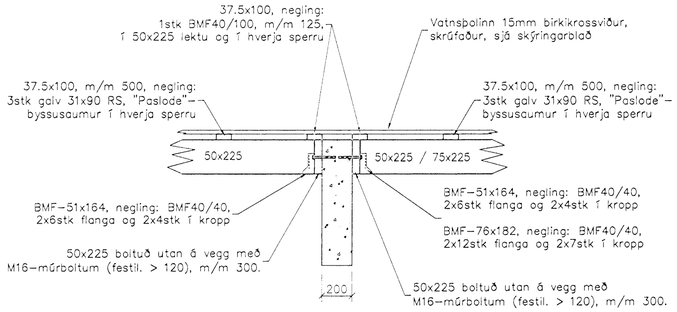

Snið E, 1:20

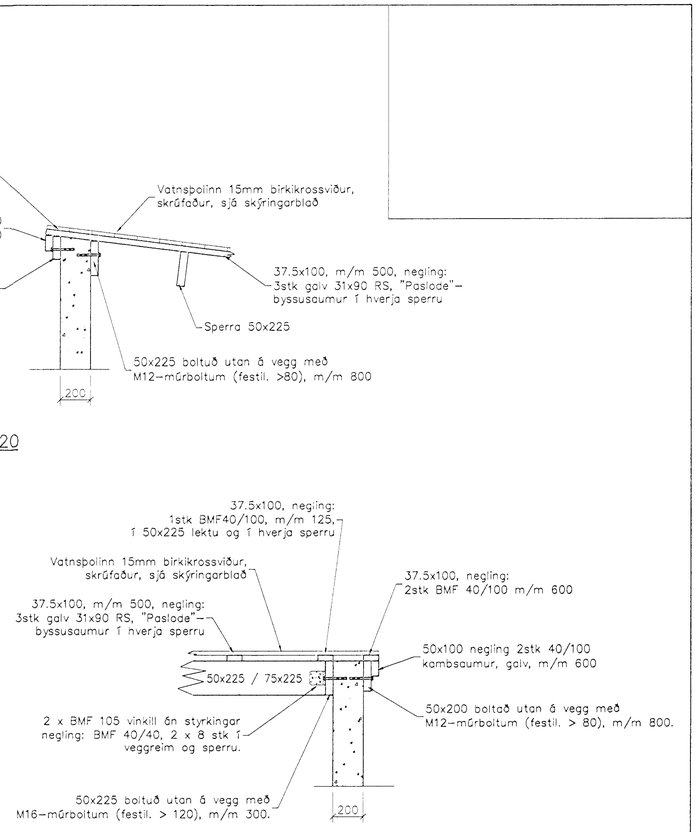

Snið H, 1:20

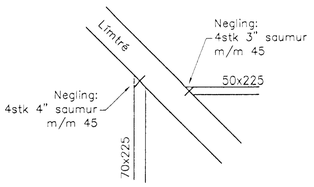

Grunnmynd I, 1:20

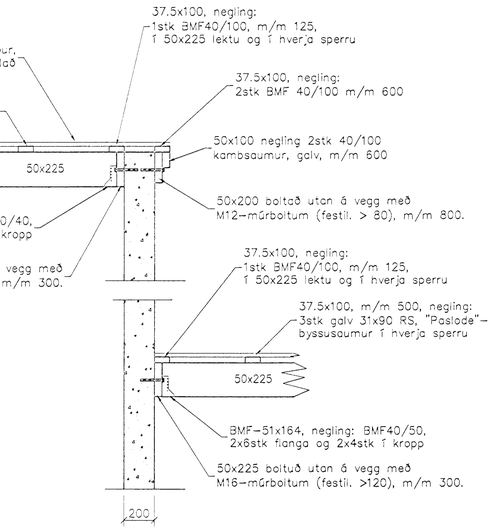

Snið G, 1:20

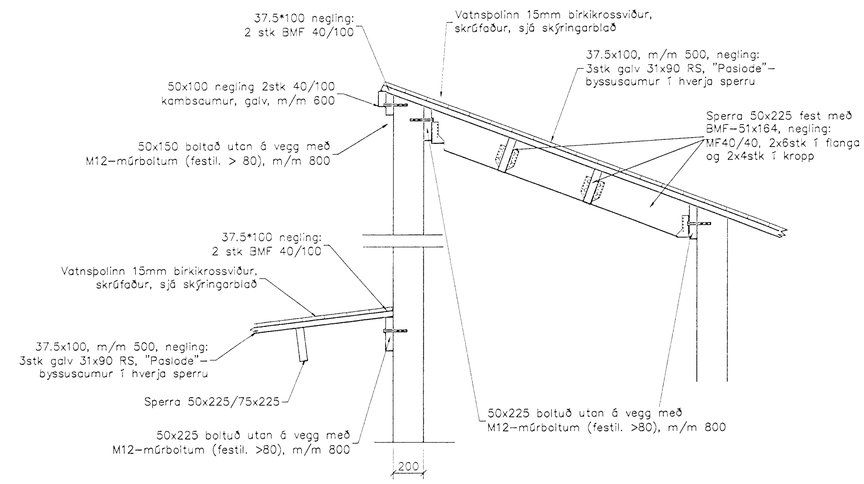

Snið F, 1:20

Skýringar:

Öll mál eru millimetrar [mm] nema hæðarkótar eru í metrum [m]

Skrúfun krossviðsklæðningar:

Krossviðsplötur skal festa við lektur með undirsinkuðum heitgalvaniseruðum/ryðfríum skrúfum 4,8x57mm m/m 150mm.

Bora skal fyrir skrúfum í krossviðsplötur en varast að bora í lektur. Tryggja skal að skrúfur dragi kossvið þétt að lektum.

Á samskeytum krossviðsplatna skal líma plötur saman í nót.

Á 1,5m svæði næst þakbrúnum skal tvöfalda þéttingu skrúfa.

Frekari skýringar sjá teikningu nr. HB03-100

Byggingafulltrúi Hafnarfjarðar
16 APR. 1998
Sigurbjartur Halldórsson
1. apríl 1998

VINNUTEIKNING

1 2 3 4 5 M

	breyting	dags.	
4.4.98	Snið H og grunnmynd I bætt við	HDM	

Strendingur ehf.
Verkfræðiþjónusta
Reykjavíkurvegur 58 - 220 Hafnarfjörður
S.nr. 565 1366 - Fax 565 1367

teikn.	HDM/JHG	okt. 1997
teiknað	HDM/PVG	okt. 1997
Hafnarfjörður		

Einsetning Öldutúnsskóla.
1. áfangi – viðbygging
Þak – snið

útgáfa	teikn. nr.	mælikvarði
okt. 1997	HB03-304	1:20 A1