



12 1 19 2 19 13 14

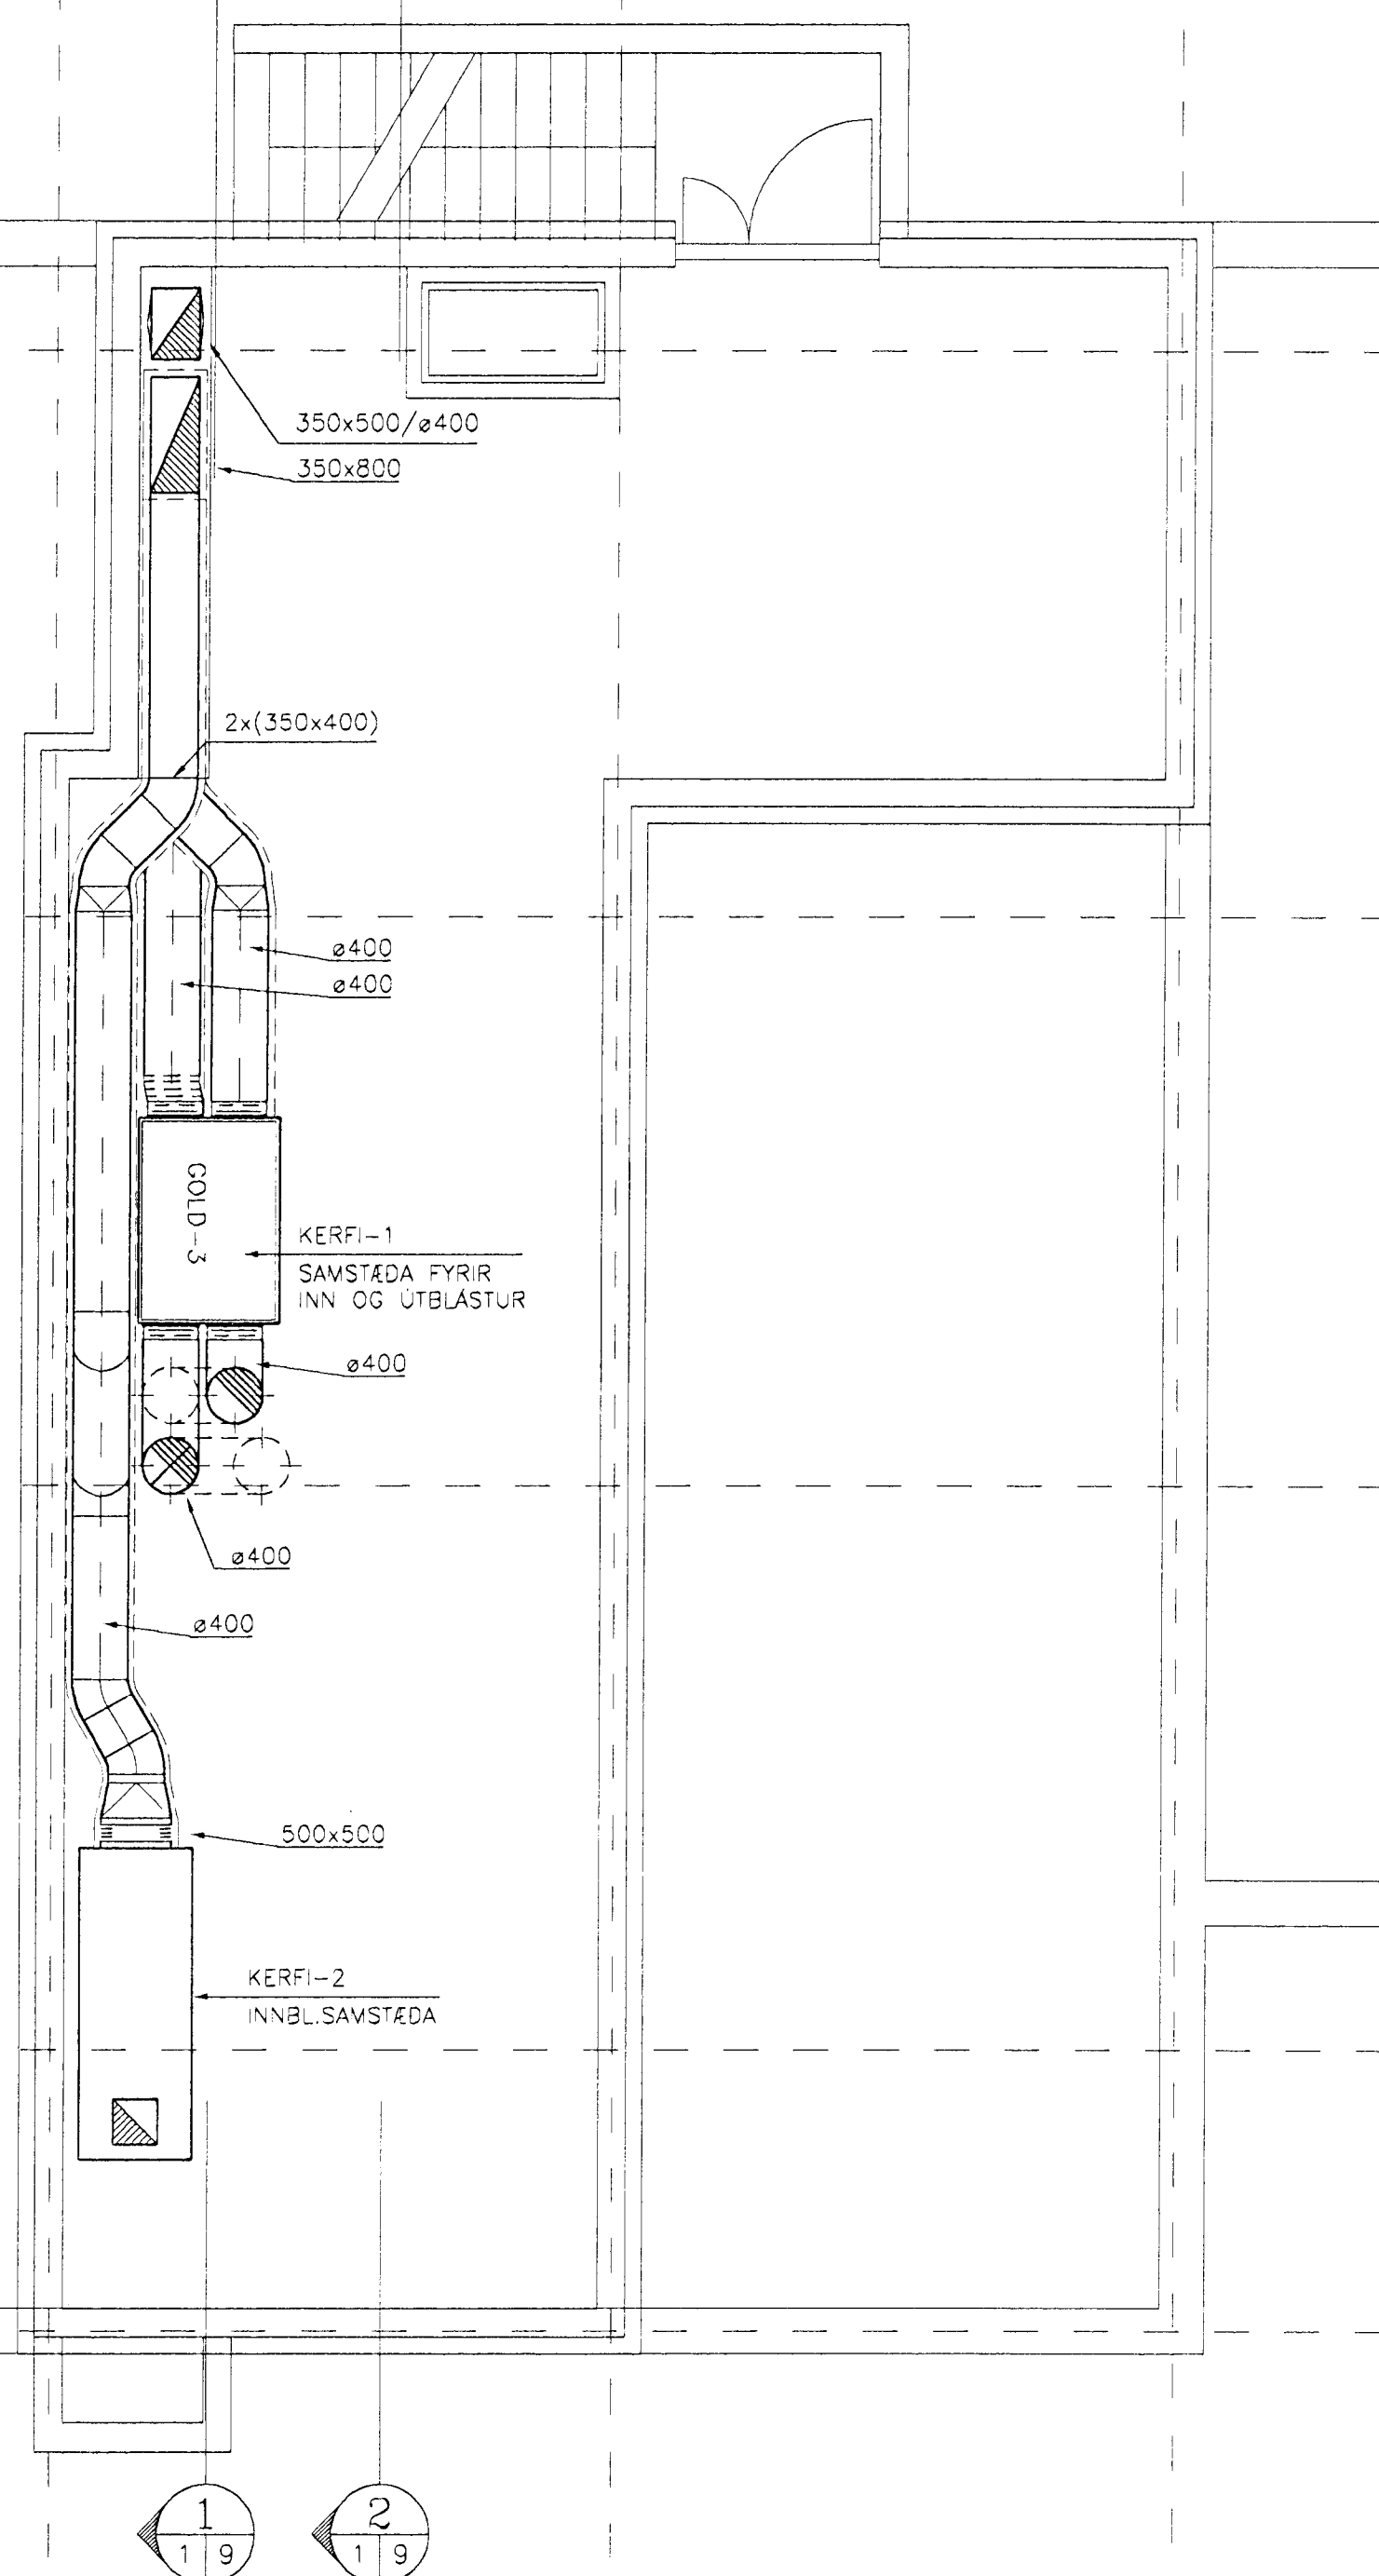

NEDRI GRUNNMYND


12 1 19 2 19 13 14 15 16 17 18

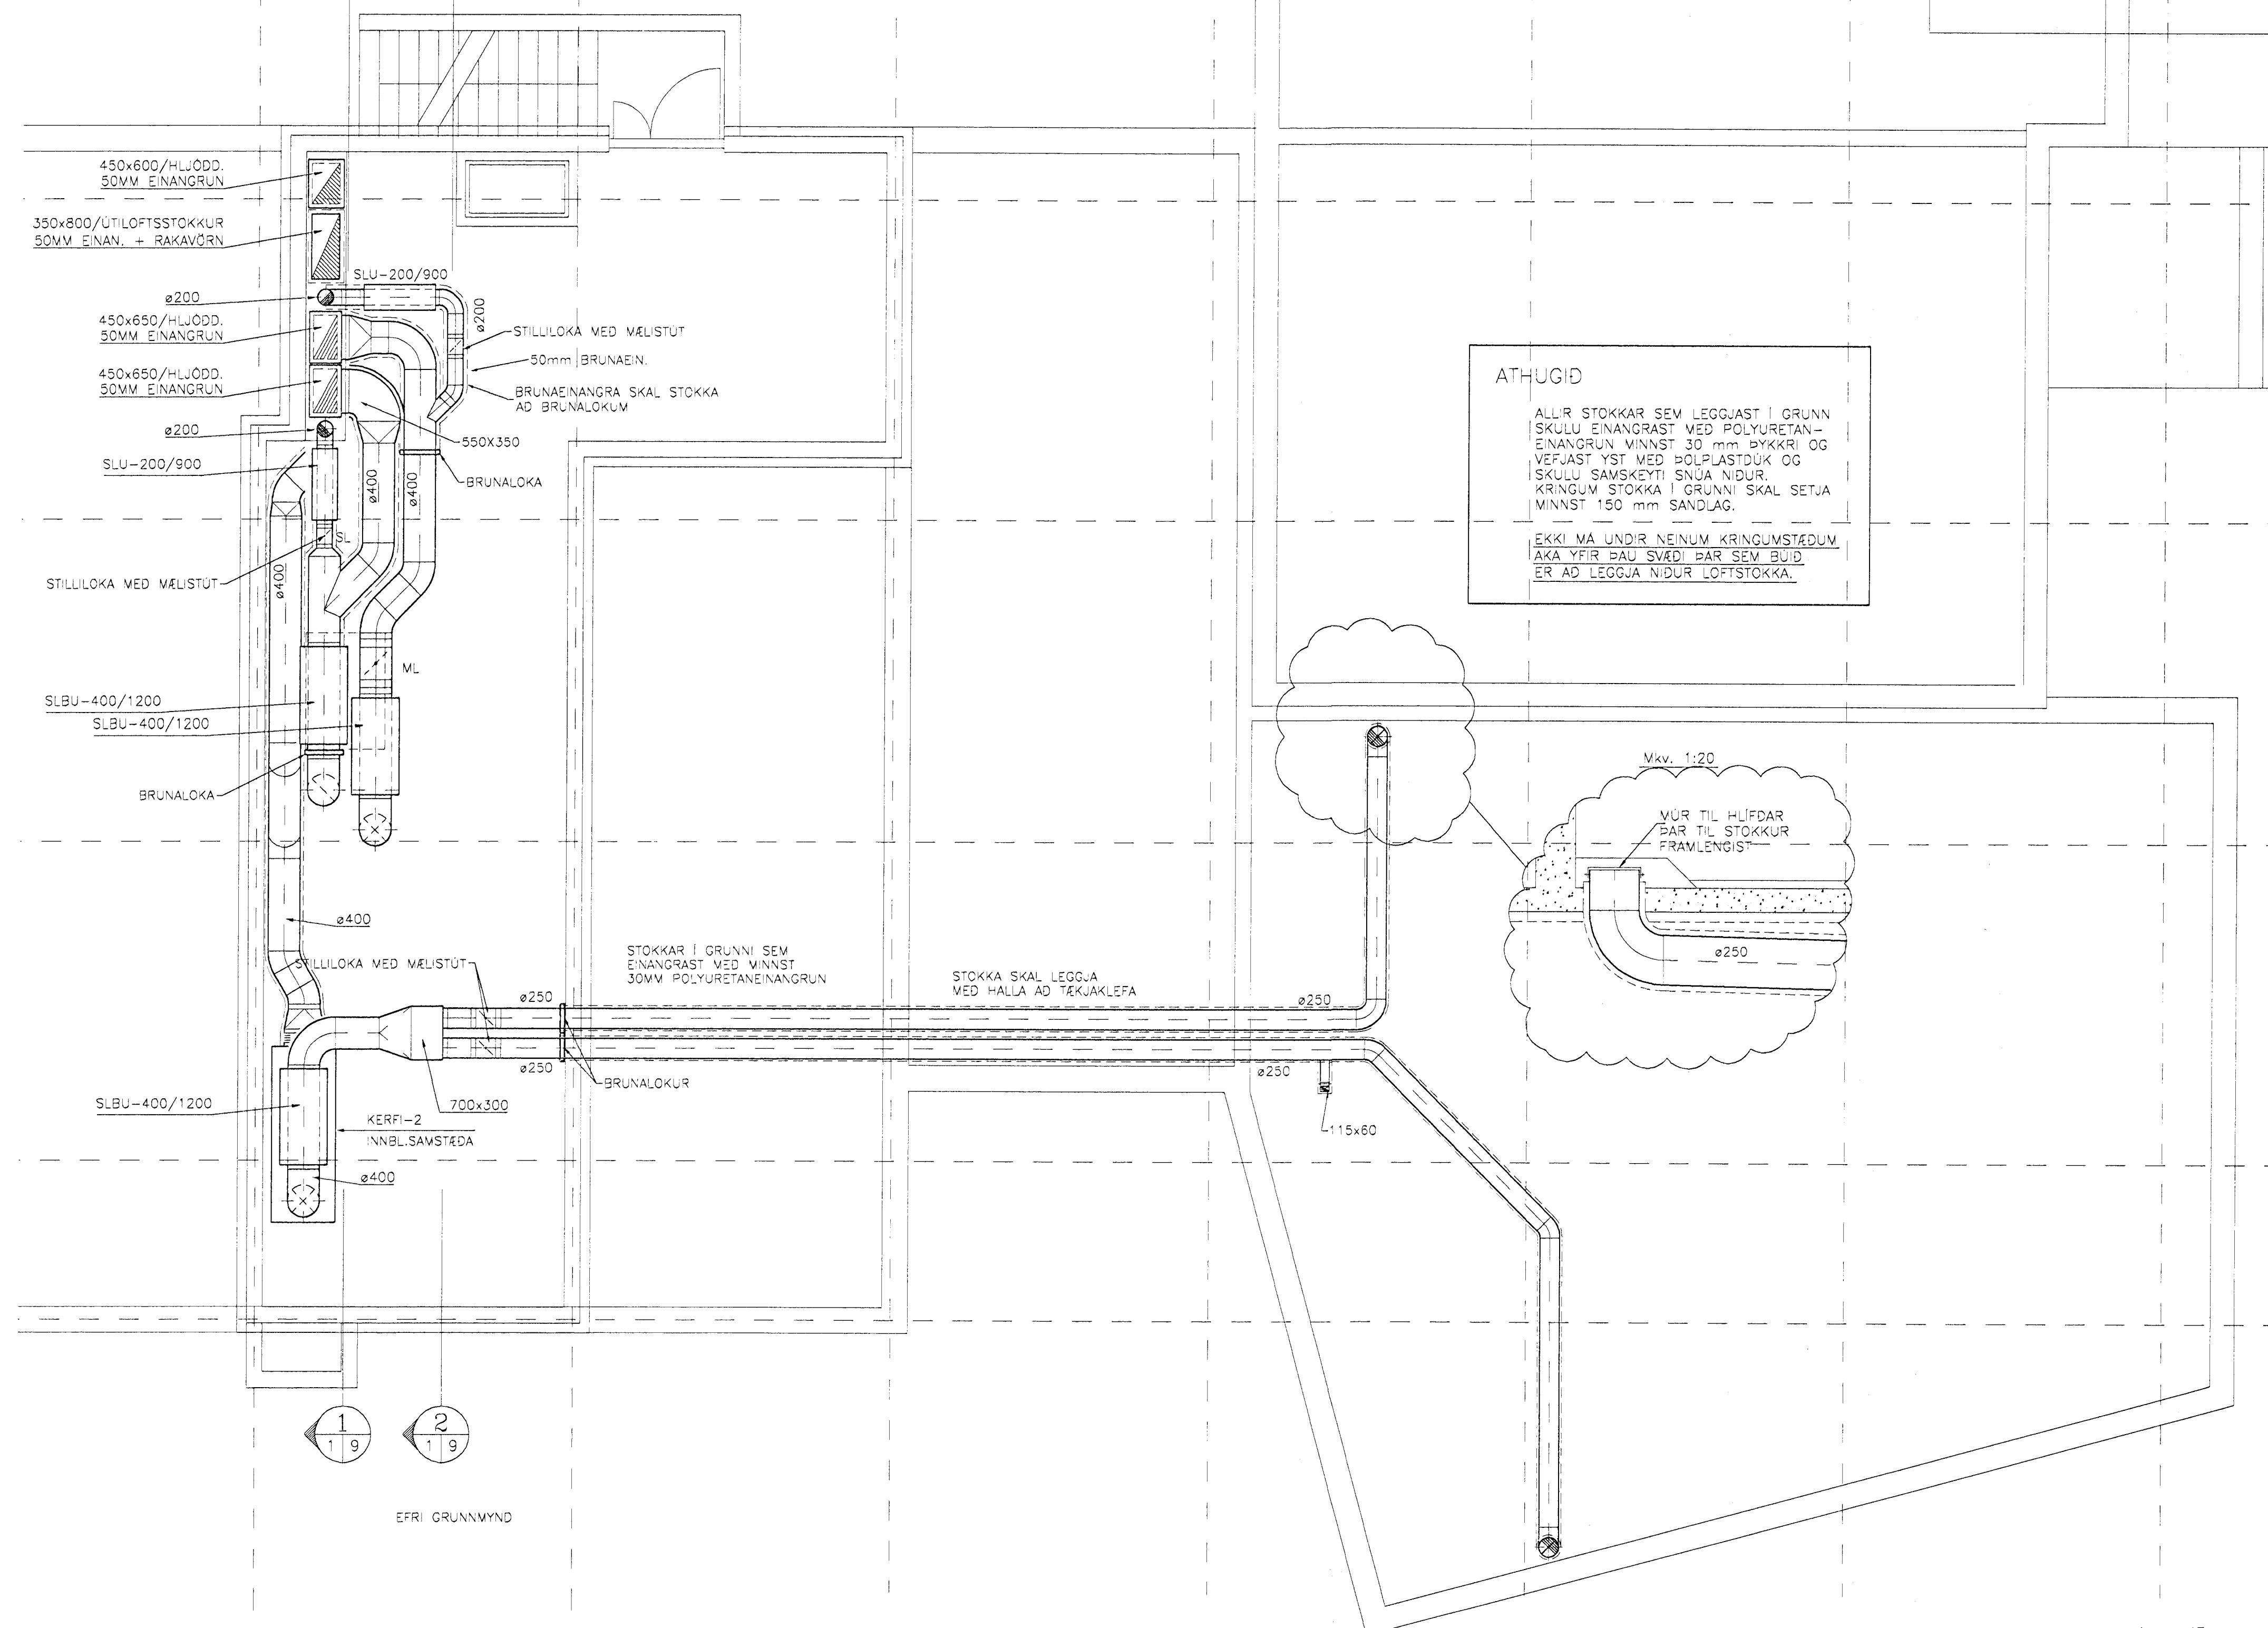

EFRI GRUNNMYND

**ATHUGID**  
 ALLIR STOKKAR SEM LEGGJAST I GRUNN SKULU EINANGRÆST MED POLYURETAN-EINANGRUN MINNST 30 mm ÞYKKRI OG VEFAST YSTI MED ÞOLPLASTDUK OG SKULU SAMSKYTTI SNÚA NDUR. KRINGUM STOKKA I GRUNNI SKAL SETJA MINNST 150 mm SANDLAG.  
 EKKI MÁ UNDR NEINUM KRINGUMSTÆÐUM ÁKA YFIR ÞAU SVÆÐI ÞAR SEM BUIÐ ER AD LEGGJA NIDUR LOFTSTOKKA.

10. des. 1997  
**VINNUTEIKNING**

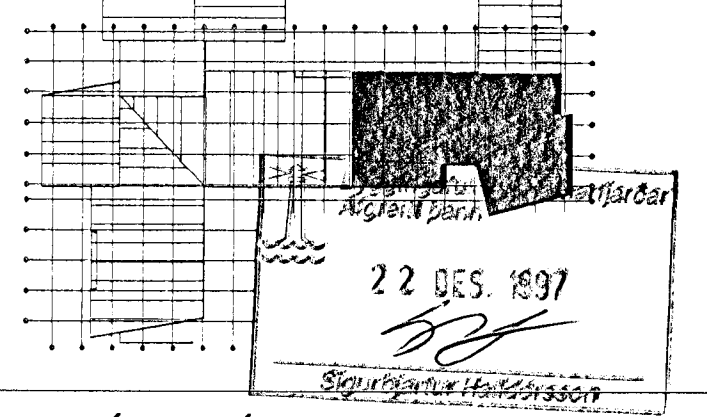

		<b>LAGNATÆKNI</b>		0 1 2 3 Mv. 1:50		<b>EINSETNING ÖLDUTÚNSSKÓLA 1. áfangi-viðbygging</b>	
		HÖNNUNAR OG RÁÐGJAFARSTOFA				Kvarði: 1:50	
		HAMRABORG 12 200 KÓPAVOGUR				Hönnun: AS/FSK Dags: OKT. 1997	
		Sími 564 5252 Fax 564 5251				Teiknab: AS Blað nr.	
		Nefnding laghatok@islandia.is				Vark nr.: '81	
		Axel Svavsson Friðrik S. Kristjánsson				Skjal nr.: '81HELD	
Nr. Dags. Breyting		At		Samb: <i>Frjálfre S. Jónsson</i>		Kennitala: 300346-3409	
						<b>L. 01</b>	