


TENING INNA BLÆÐINGU
FYRIR HEIT NEYSLUVATN

TENING A GÖLFHITAÐON
MED DELU OG VARMASKIPTI.
SJA TEIKNINGU NR. P.19

Í GÖLFHITAKERFI ER M.V. WIRSBO-PEX 20 X 2 MM. STEYPT MED GÖLFÍLOGN.
 VATNSHITASTIG INNVÖT = 45/35°C
 VARMAGJÖF MED LOGN C/C 200 = 107,1 WÖTT/M²
 VARMAGJÖF MED LOGN C/C 250 = 101,4 WÖTT/M²
 VARMAGJÖF MED LOGN C/C 300 = 95,7 WÖTT/M²
 VARMAGJÖF MED LOGN C/C 350 = 84,2 WÖTT/M²
 HEILDARVARMALÖTUR ER 50,5 M²
 HEILDARVARMAGJÖF = 4880 WÖTT

10. des. 1997
VINNUTEIKNING

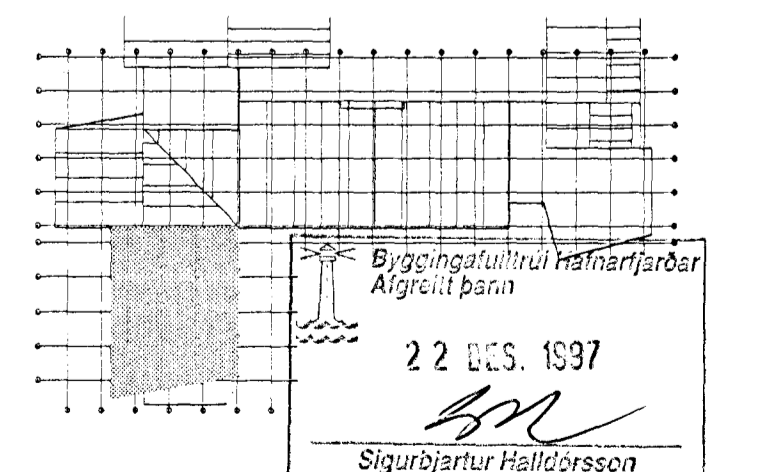

Bygginguvalturinn hóttarfarbar
 Algjafitt þarinn
 22. des. 1997
[Signature]
 Sigurbjartur Halldórsson

LAGNATÆKNI HÖNNUNAR OG RÁÐGJAFARSTOFA HAMRABORG 12 200 KÓPAVOGUR Sími 564 5252 Fax 564 5251 Netfang lagnotak@islandia.is Axel Sveinsson Frólik S. Kristjánsson		0 1 2 3 Mav. 1:50	EINSETNING ÖLDUTUNSSKÓLA 16fangi-viðbygging PÍPUKERFI HITA- OG NEYSLUVATNSKERFI 1. HÆÐ GRUNNMYND	Kvæði: 1:50 Höfundur: HBG/FSK Daga: Okt. 1997 Teiknari: HBG Blað nr.: Verkefni: 181 Skjalnúmer: 81HELD P.05A
A 12.97 YMSAR LAGNABREYTINGAR Nr. Daga: Breyting:	HBG M	Sömb.: <i>Jóhanna S. Jónsdóttir</i> 300346-3409		