


NEYSLUVATNSLÖGN
 ALLAR ÖNEFNDAR PÍPUR ERU ø 15R

HITAKERFI - ÖFNALÖGN
 ALLAR ÖNEFNDAR PÍPUR ERU ø 10

- SKÝRINGAR
- | | | |
|--------------------|-------------------|---------------------|
| — HEITT NEYSLUVATN | HL = HANDLAUG | EV = ELDHÚSVASKUR |
| — KALT NEYSLUVATN | VS = VATNSSALERNI | LP = LOFTPÚÐI |
| — HITALÖGN FRAMRÁS | RV = RÆSTVASKUR | BSL = BRUNASLANGA |
| — HITALÖGN BAKRÁS | PV = ÞVOTTAVÉL | SV = STALVASKUR |
| — BRUNAVATNSLÖGN | UP = UPPÞVOTTAVÉL | R = RYDFRIAR LAGNIR |

10. des. 1997
VINNUTEIKNING

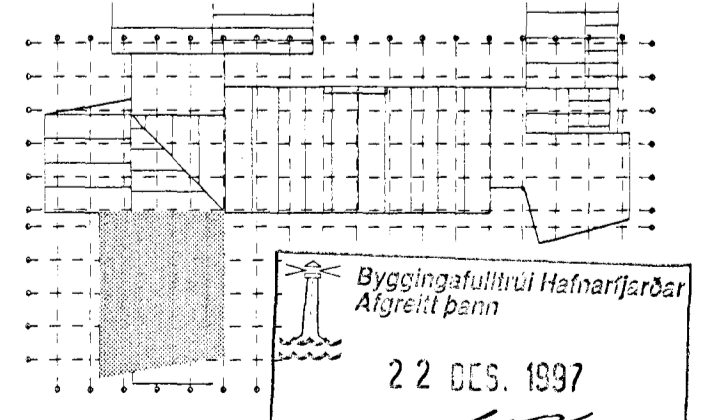

Byggingufulltrúi Hafnarjardar
 Afgreitt þann
 22. des. 1997
 Sigurbjartur Halldórsson
 1. áfangi-viðbygging

LAGNATÆKNI HÖNNUNAR OG RÁÐGJAFARSTOFA HANRABORG 12 200 KÓPAVOGUR Sími 564 5252 Fax 564 5251 Netfang lagnotak@istand.is Axel Svansson Fróðrik S. Kristjánsson		0 1 2 3 Mkr. 1:50	EINSETNING ÖLDUTÚNSSKÓLA HITÁ- OG NEYSLUVATNSKERFI RÚMMYND	Kvarði: 1:50 Hönnun: HBG/FSK Tekni: HBG Vek nr. 181 Skjal nr. 181RUVV
A 12.97 LAGNABREYTINGAR Nr. Dags. Breyting	HBG Nr.	Samp: <i>Andri S. Jónsson</i> 300346-3409	Dags. OKT. 1997 Blað nr.	P. 13A