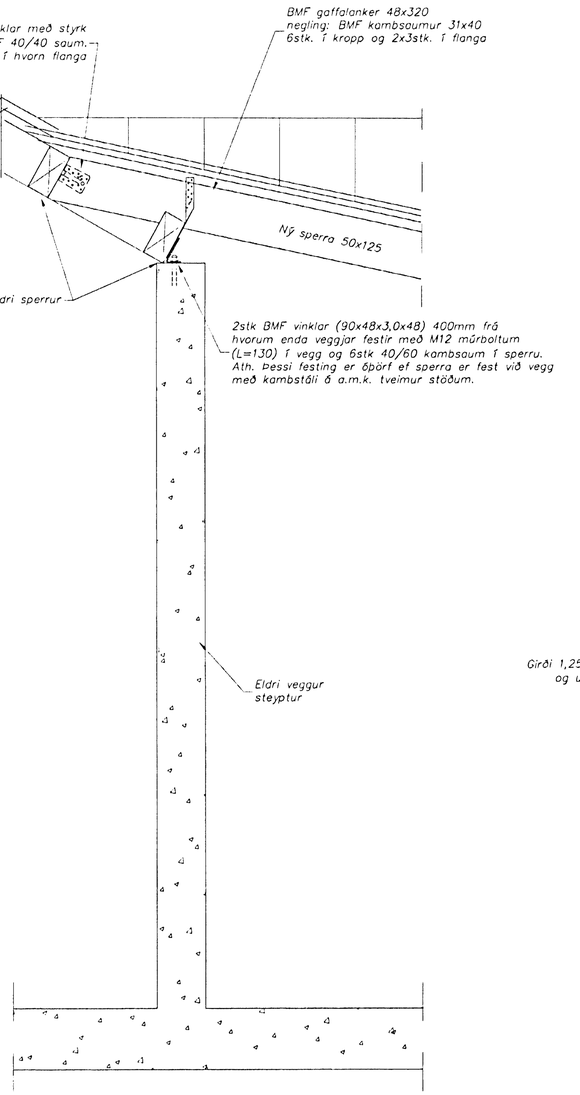

Langsnið í kvist
Mælikvarði 1:10

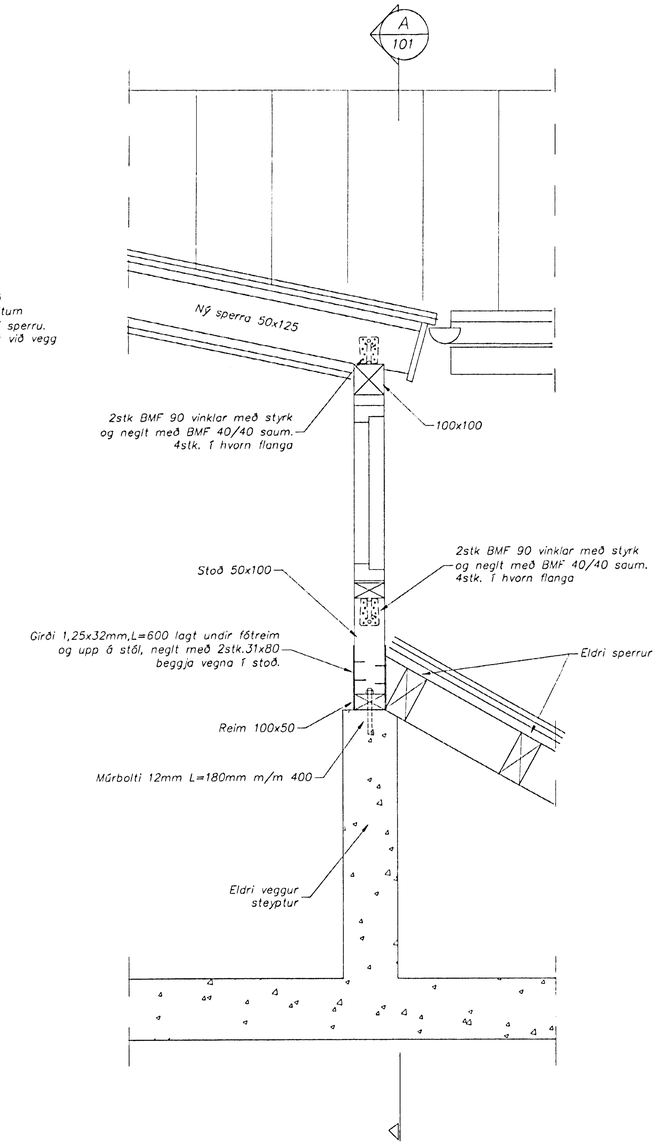

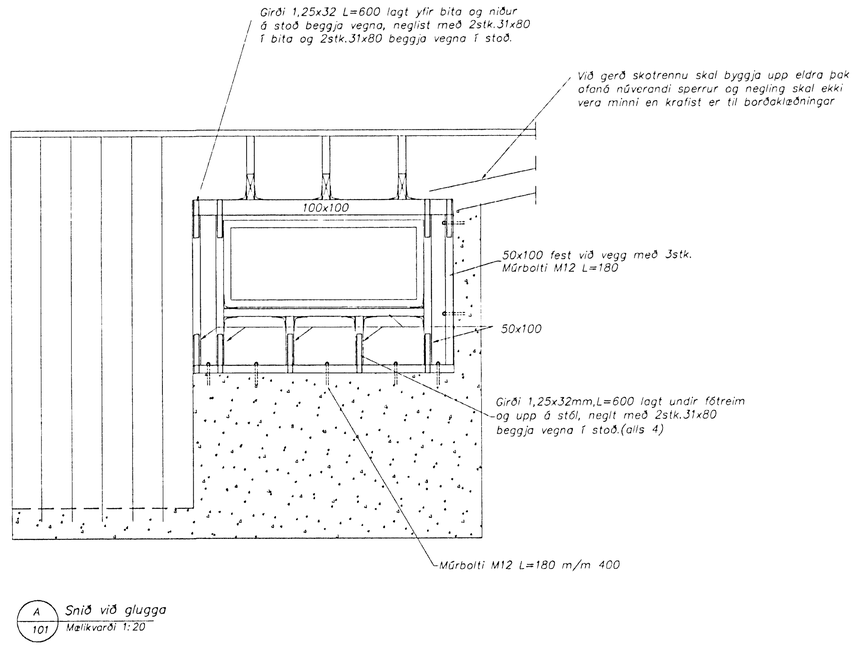

A / 101 Snið við glugga
Mælikvarði 1:20

Skýringar

Boltar

Allir boltar til festingar á tré skulu vera í styrkleikaflokki 4.6 nema annað komi fram á teikningum.

Undir allar boltarær sem koma að tré skal setja ferkantaðar skinnur 40x40x4.

Naglar, skrúfur

Allur saumur í þakvirki skal vera heitagalvanhúðaður.

Skrúfur skulu vera rafgalvanhúðaðar nema annað komi fram á teikningum.

Efnisgæði

Allar sperrur skulu vera í burðaflokki K18 (T18)

Fúavörn

Allan óvarinn við, skal fúaverja með viðurkendu fúavarnarefni.

Frágangur við steypu

Á milli viðar og steypu skal setja tjörupappa.

Klæðning þaks

Þak skal heilklæða með 25 x 150 borðum og skal negla borðin í hverja sperru með 3 stk 31/80 heitgalvanhúðuðum saum. Ekki skal skeyta fleir en þrjú borð hlið við hlið á sömu sperru.

Þakstál skal negla í aðrahvora hábáru og fjarlægð á milli nagla raða skal mest vera 600mm. Á hliðarskeytum platna skal ekki vera meira en 300mm bil á milli nagla. Fjarlægð frá þakbrún að fyrstu naglaröð skal aldrei vera meiri en 150mm.

Frá þakbrún og 1500mm inn á þakið skal negling klæðningar og þakstáls vera 50% þéttari og 100% þéttar á hornum.

Loftun þaks

Gæta skal þess að loka hvergi núverandi loftun. Loftun á nýju þaki skal tryggð með lofttúðum ef loft á ekki greiða leið yfir mæni.

MÍNUTEIKNING
23. júní 1999
HAFNARFJARÐARBÆR BYGGINGAFULLTRÚI

dags	breyting	nafn
23.6.99	Festingar og stoðir	HBM

Strendingur ehf.
Verkfræðiþjónusta
Reykjavíkurvegur 68 - 220 Hafnarfjörður
sími 565 5540, fax 565 5541

hannað:	júní 99	HBM
teiknað:	júní 99	JW

Hafnarfirði

Öldutúnsskóli Hafnarfirði

Kvistur v/ lyftu í húsi B.
Burðarþol

dagsetning:	teikn. nr:	mælikvarði:	
júní 1999	101	1:50, 1:20	A1