


mælikvarði

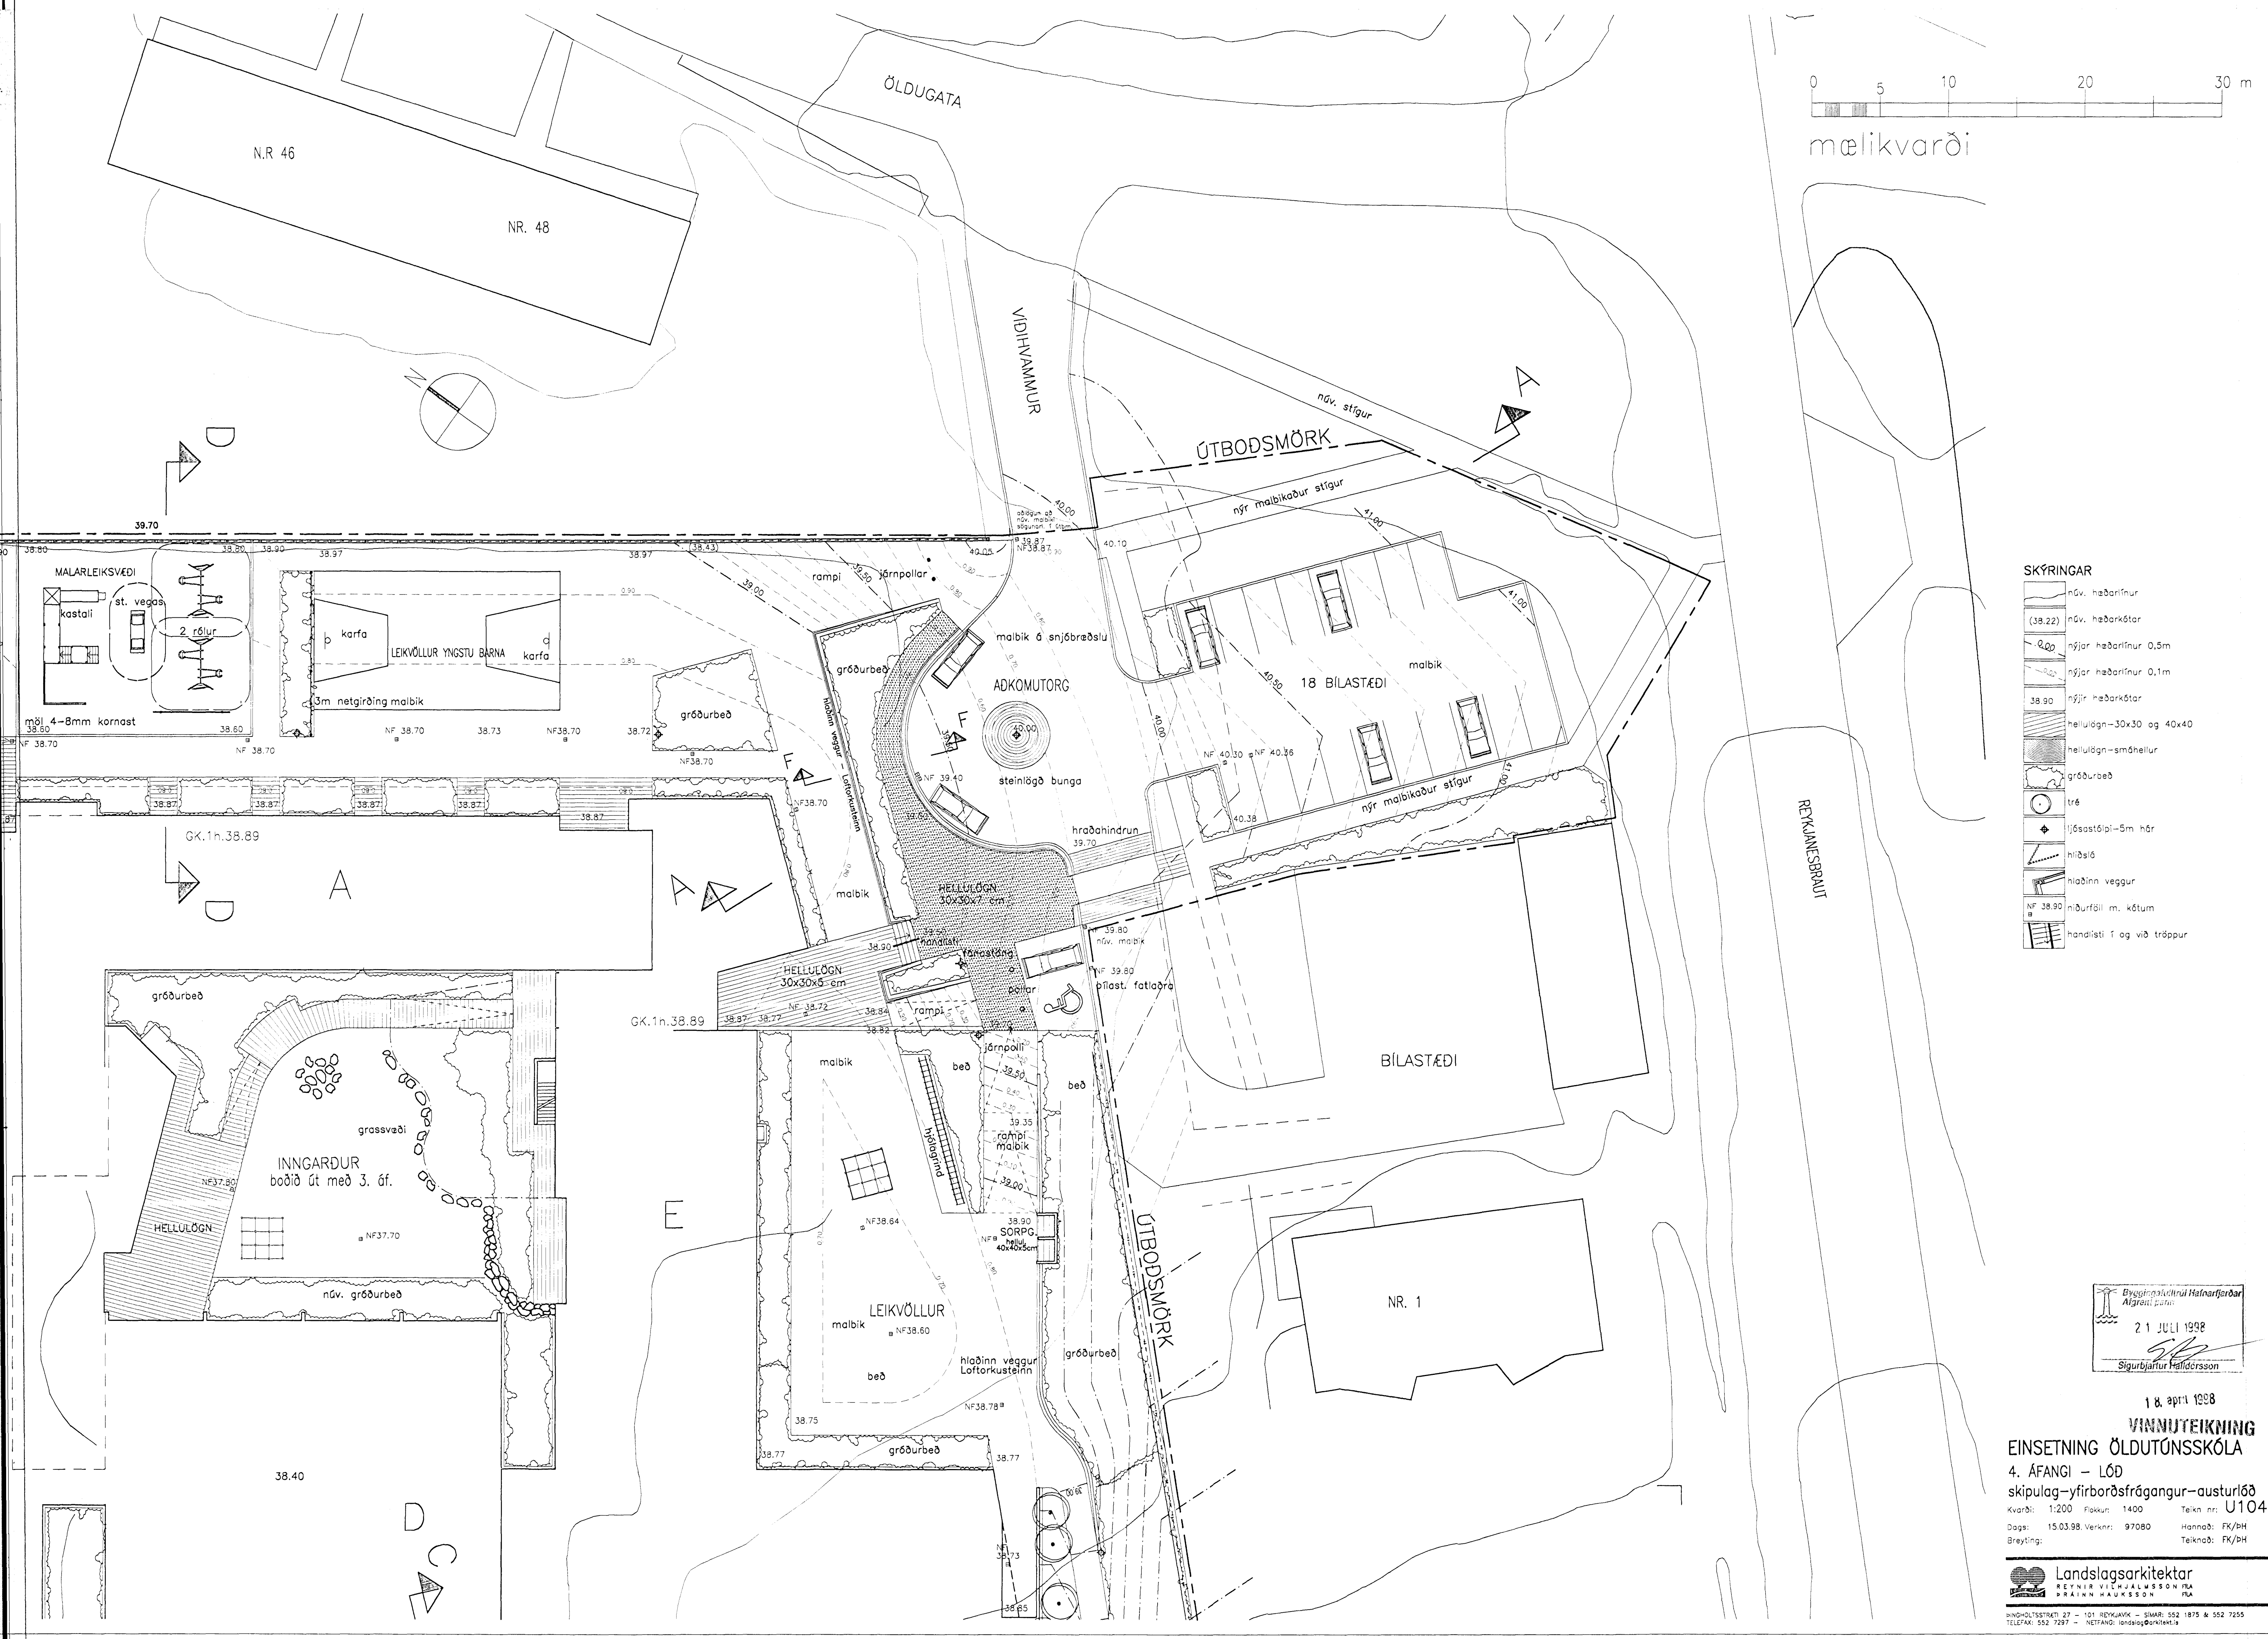

SKÝRINGAR

	náv. hæðarlinnur
	(38.22) náv. hæðarkötur
	nýjar hæðarlinnur 0,5m
	nýjar hæðarlinnur 0,1m
	nýjar hæðarkötur
	hellulögn-30x30 og 40x40
	hellulögn-smáhellur
	gróðurbeð
	tré
	ljósastólpi-5m hár
	hlöðsl
	hlöðinn veggur
	núrfóli m. kótum
	handlisti 1 og við tröppur

Byggingaráætlunir Hafnarfjarðar
 2.1 JULI 1998
 Sigurbjartur Hallgrímsson

18. apríl 1998
VINNUTEIKNING
EINSETNING ÖLDUTÖNNSSKÓLA
 4. ÁFANGI – LÖÐ
 skipulag-yfirborðsfrágangur-austurlöð
 U104
 Kvarði: 1:200 Fökun: 1400 Telkn nr:
 Dags: 15.03.98 Verknr: 97080 Hannab: FK/BH
 Brýtling: Telknab: FK/BH

Landslagsarkitektar
 REYNER VILHJALMSSON FA
 ÞRÁIN HAUKSSON FA
 ÞINGHÓLSSTRÆTI 27 - 101 REYKJAVÍK - SÍMARI: 552 1875 & 552 7255
 TELÉFAX: 552 7297 - NETFANG: landslag@orknet.is