



mælikvarði

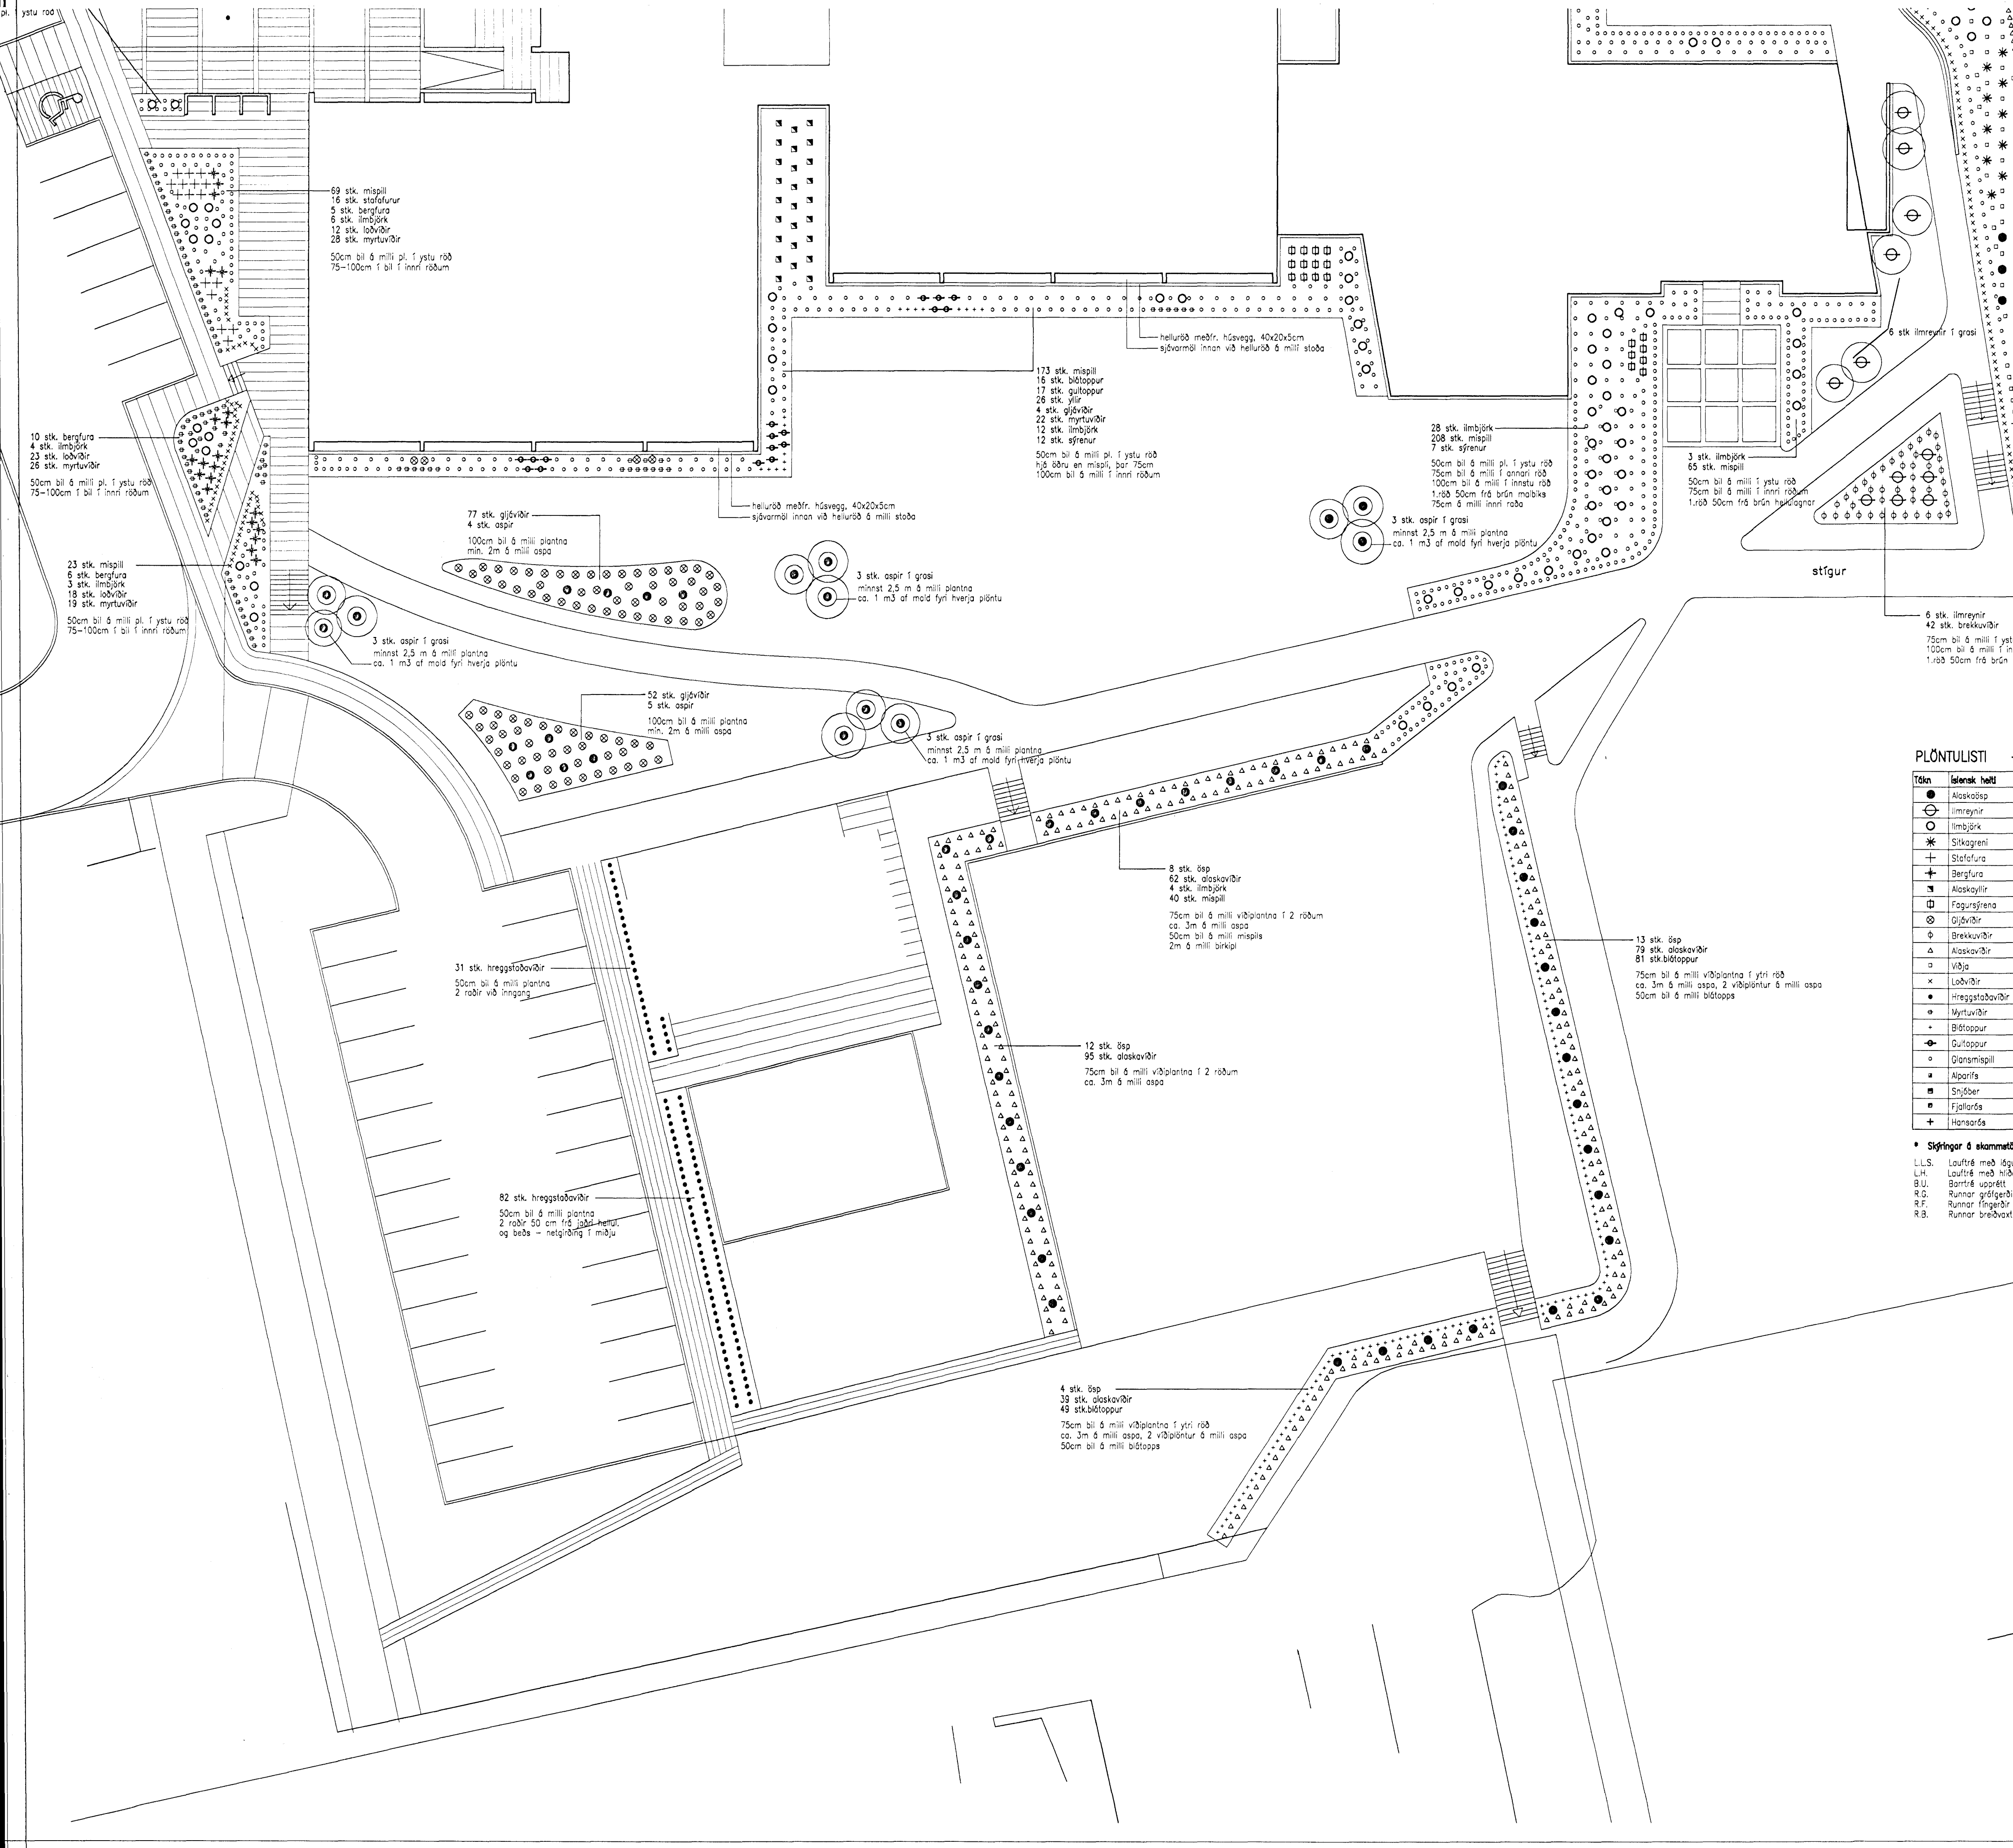

PLÖNTULISTI - heildartölur

Tákn	Íslensk heiti	Latnask heiti	hæð í cm	aldur	frjálfi	*	gæðskráður
●	Alaskavíðir	Populus trichocarpa	200-250	0/2/2/1	111	L.L.S.	Uppbinding / hnauspíntur
○	Ímreyrnir	Sorbus aucuparia	150-200	1/2/2/1	19	L.L.S.	Þotaplöntur/hnauspíntur
○	Ímbjörk	Betula pubescens	125-150	1/2/2/1	101	L.H.	Þotaplöntur / hnauspíntur
○	Síkagreni	Picea sitchensis	50-70	2/2/2/2	64	B.U.	Þotaplöntur / hnauspíntur
+	Stofufura	Pinus contorta	40-60	2/2/3	53	B.U.	Þotaplöntur / hnauspíntur
+	Bergfura	Pinus uncinata	35-50	2/2/3	41	B.U.	Þotaplöntur / hnauspíntur
+	Alaskayfir	Sambucus racemosa	40-60	2/2/1	29	R.G.	Þotaplöntur
+	Fagursýrena	Syringa x. prestolae Elmar	40-60	0/2/1	22	R.G.	Þotaplöntur
+	Gjáviðir	Salix pentandra	50-70	0/2/2/2	129	L.H.	Þotaplöntur / hnauspíntur
+	Brekkuvíðir	Salix sp.	40-60	0/2	43	R.G.	beðpl. 2-3 leibandi greinar
+	Alaskavíðir	Salix ataxensis	40-60	0/2	477	R.G.	beðpl. 2-3 leibandi greinar
+	Víða	Salix nigricans var. borealis	40-60	0/2	303	R.G.	beðpl. 2-3 leibandi greinar
+	Laubvíðir	Salix lanata	30-40	0/2	224	R.B.	beðpl. 2-3 leibandi greinar
+	Hreggstöðvavíðir	Salix sp. Hreggstöðvavíðir	40-60	0/2	227	R.G.	beðpl. 2-3 leibandi greinar
+	Myrtuvíðir	Salix myrsinifolia	40-60	0/2	95	R.B.	beðpl. 2-4 leibandi greinar
+	Blótappur	Lonicera caerulea	40-60	1/2	345	R.F.	beðpl. 2-3 leibandi greinar
+	Gultappur	Lonicera reflexicalyx	40-60	1/2	19	R.G.	beðpl. 2-3 leibandi greinar
+	Ólansmispill	Coloneaster lucidus	40-60	1/2	1120	R.F.	beðpl. 2-3 leibandi greinar
+	Alparfís	Ribes alpinum	30-40	1/2	52	R.F.	beðpl. 2-3 leibandi greinar
+	Snífóber	Symphoricarpos albus	40-60	1/2	33	R.F.	beðpl. 3-4 leibandi greinar
+	Fjalldrás	Rosa pendulina	30-40	1/2	39	R.G.	beðpl. 3-4 leibandi greinar
+	Hanaárás	Rosa rugosa cv. Hansa	30-40	1/2	185	R.G.	beðpl. 3-4 leibandi greinar

* Stíftingur á skammtaförum, og einnig sjá texta í verkföngum um almenna gæðskráður
 L.L.S. Laufré með lögum greinlausum stofni
 L.H. Laufré með hliðargreinum
 B.U. Bartré upprétt
 R.G. Runnar grófgarðir
 R.F. Runnar fínagarðir
 R.B. Runnar bréðvaxta

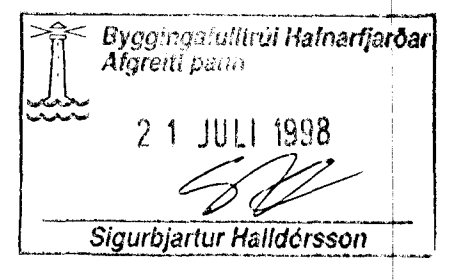

18. apríl 1998
VINNUTEIKNING

EINSETNING ÖLDUTÓNSSKÓLA
 4. ÁFANGI - LÖÐ
 plöntuval - suðurlöð

Kvarði: 1:500 Pökkur: 1400 Teikn nr. U115
 Dags: 15.03.98. Verknr: 97080 Hannab: FK/pH
 Breyting: Teiknab: FK/pH

Landslagsarkitektar
 REYKIR EINHÁLMSSON FLA
 BRÁNN HAUKSSON FLA
 HINDOLFSSTRÆTI 27 - 101 REYKJAVÍK - SMAR: 552 1875 & 552 7255
 TELEFAX: 552 7297 - NETTANGI: landslagsarkitektar.is