


Grunnmynd sorpgeymslu, 1:20

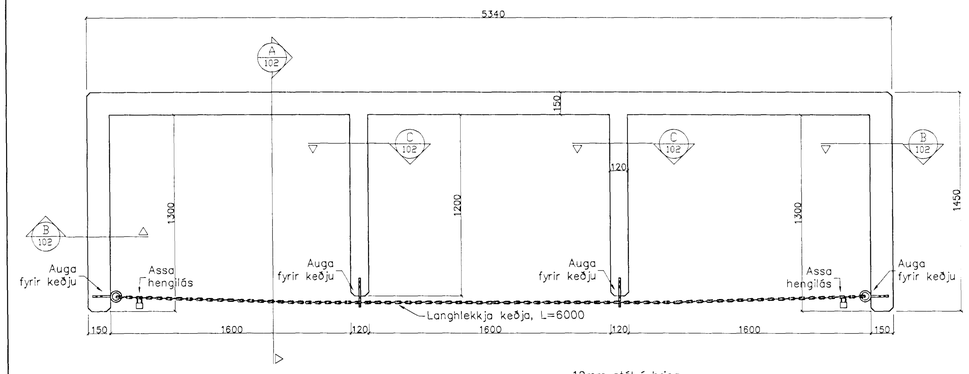


Auga fyrir keðjur, 1:5

Hlekkur í langhlekkja keðju, 1:1




Grunnmynd sorpgeymslu, 1:20




Snið A, 1:20

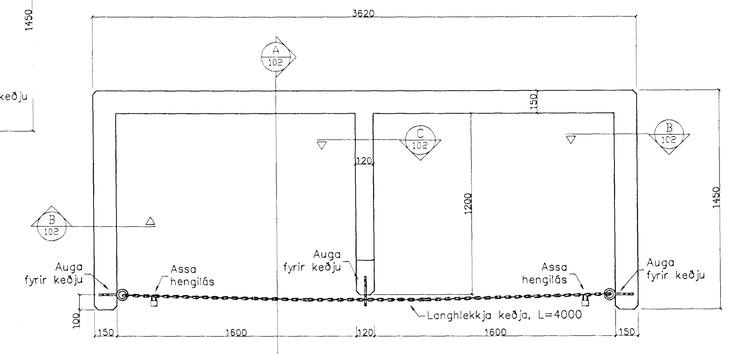


Snið B, 1:20

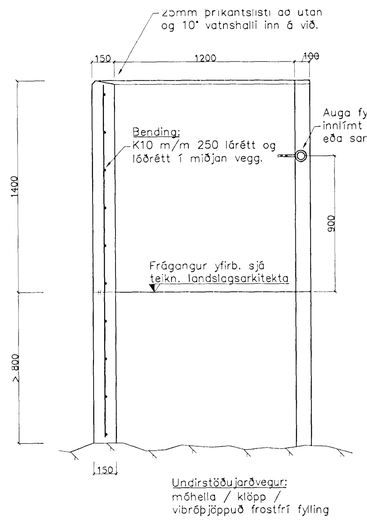


Snið C, 1:20

Skýringar:

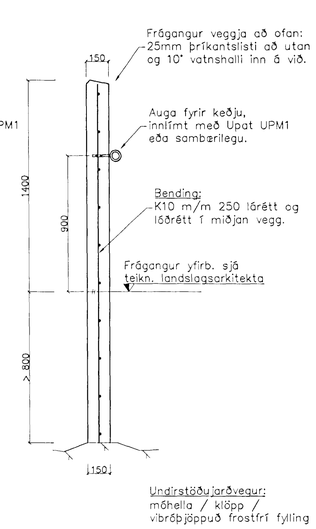Öll mál eru millimetrar [mm].

Steypa: S300
sementsmagn > 350 kg/m3,
loftmagn > 5%
mesta steinastærð: 25mm
vatns-sementstala < 0.55
sigmál 6 – 8 sm

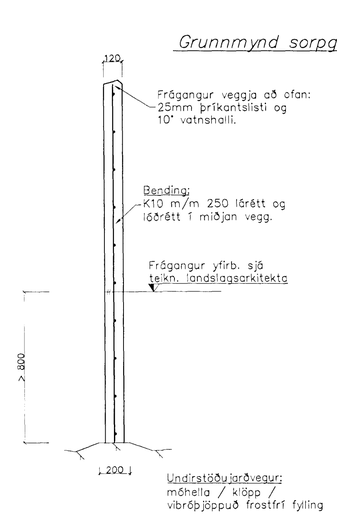Steypustyrktarstál: Ks400, skriðmörk 400 MPa.

Skeyting járna skal ekki vera minni en 40 x þvermál stangar.

Hornbending: Í öll horn í sökkli komi K12 vinklar L=1000
í ytri og innri brún efst og neðst.
Í öll horn í veggjum komi K10 vinklar
lárétt í miðjan vegg m/m 250.

Keðjur og augu fyrir keðjur skulu vera heitgalvanhúðaðar.

Hengilás fyrir keðjur skal vera með ASSA-sílinder sem passar inn í kerfið sem notað er vegna sorphyrðu í Hafnarfirði.

Byggingafulltrúi Hafnarfjarðar
Afgreitt þann:
21 JÚLÍ 1998
Sigurbjartur Halldórsson

18. apríl 1998
VINNUTEIKNING

| breyting | nafn | | |
|---|---|---|---|
| | | hannað: | HBM mars 1998 |
| | | teiknað: | HBM mars 1998 |
| | | Hafnarfirði 17.4.1998 | |

Strendingur ehf.
Verkfræðiþjónusta
Reykjavíkurvegur 68 – 220 Hafnarfjörður
sími 565 5444, fax 565 5661

Einsetning Öldutúnsskóla,
4. áfangi – lóð

Sorpgeymslur, undirstöður og veggir

| dagsetning: | teikn. nr: | mælikvarði: | |
|---|---|---|---|
| mars. 1998 | BH05-102 | 1:20 | A2 |