

GÖLFHITAKERFI F-23  
 Í gölfhitakerfi er m.v. Wirsbo pePex 20x2,0  
 steypt með gölfplögn.  
 Vatnshitastig inn/út = 43/33°C  
 Varmgjöf með lögn c/c 150 = 101 w/ferm  
 Varmgjöf með lögn c/c 200 = 96 w/ferm  
 Varmgjöf með lögn c/c 250 = 91 w/ferm  
 Heildarvarmaflötur er 138 ferm  
 Heildarvarmagjöf er 13.270 wött

Lengdir 6 slaufum

|           |         |
|-----------|---------|
| Slaufa 1  | : 92 m  |
| Slaufa 2  | : 93 m  |
| Slaufa 3  | : 91 m  |
| Slaufa 4  | : 98 m  |
| Slaufa 5  | : 96 m  |
| Slaufa 6  | : 97 m  |
| Slaufa 7  | : 99 m  |
| Slaufa 8  | : 95 m  |
| Slaufa 9  | : 95 m  |
| Slaufa 10 | : 103 m |

Tengist núverandi lögn í HÚSI A

Neysluvatnslögn frá húsi-A tengist lögn í kjallara

Tengist núverandi lögn í HÚSI A

LÖGN UPP VID LOFT

106 Setkrökur

A60 Rennihurð

GÖLFHITALAGNIR  
 TENGJAST NIDUR  
 Í LAGNARYMI Í  
 KJALLARA

LAGNIR TENGJAST  
 NIDUR Í KJALLARA

PIPUR UPP VID LOFT


BRSLø20/25m  
 DUFTSL.T. 12kg

SKÝRINGAR

- HEITT NEYSLUVATN
- KALT NEYSLUVATN
- HITALÖGN FRAMRÁS
- HITALÖGN BAKRÁS
- BRUNAVATNSLÖGN
- UPPBLANDAD VATN

- HL = HANDLAUG
- VS = VATNSALERNI
- RV = RÆTIVASKUR
- GO = GUFUOFN
- UP = UPPÞVOTTAVÉL
- EV = ELDHÚSVASKUR
- LP = LOFTÞÚDI
- BRSL = BRUNASLANGA
- DS = ÞVAGSKÁL
- SB = STURTUBAD

ÁSKILID, ELDRÍ  
 TEIKNING ÓGILD

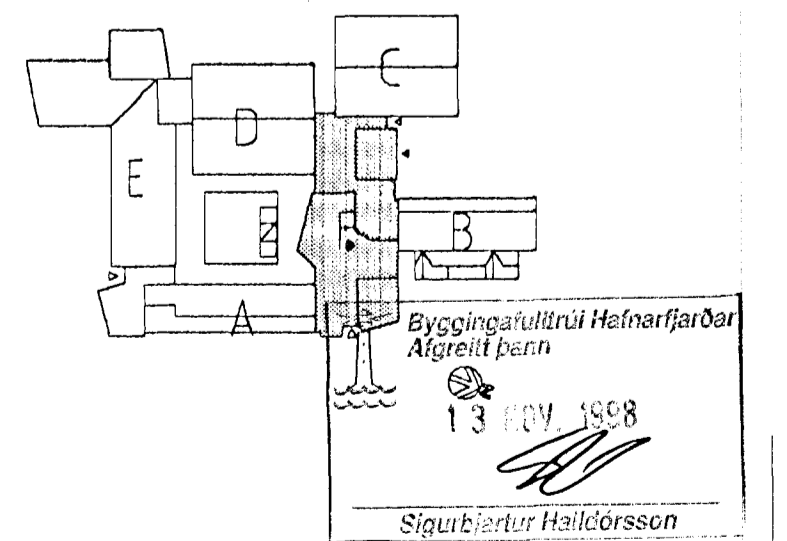

13. nóv. 1998  
 VINNUTEIKNING

|  |  |                               |  |                  |  |  |  |
|--|--|-------------------------------|--|------------------|--|--|--|
|  |  | <b>LAGNATÆKNI</b>             |  | 0 1 2 3 Mv. 1:50 |  | <b>EINSETNING ÓLDTÚNSSKÓLA 3.áfangi - Tengibygging</b> |  |
|  |  | HÖNNUNAR OG RÁÐGJAFARSTOFA    |  |                  |  | PIPUKERFI  |  |
|  |  | HAMRABORG 12 200 KÓPAVOGUR    |  |                  |  | HITA- OG NEYSLUVATNSKERFI                              |  |
|  |  | Sími: 564 5252 Fax: 564 5251  |  |                  |  | 1. HÆÐ HÚS F   |  |
|  |  | Netfang: lagnatak@islandia.is |  |                  |  | GRUNNMYND AF NORDURHLUTA                               |  |
|  |  |                               |  |                  |  | P. 05B   |  |