


ÞAR SEM STOKKAR LIGGJA Á ELDRI EINANGRUN
SKAL NÝ 100 mm ÞAKEINANGRUN LEGGJAST YFIR ÞÁ.
STOKKAR SEM KOMA UPP ÚR ÞAKEINANGRUN SKULU
EINANGRADIR MED 50 mm BRUNAEINANGRUN.

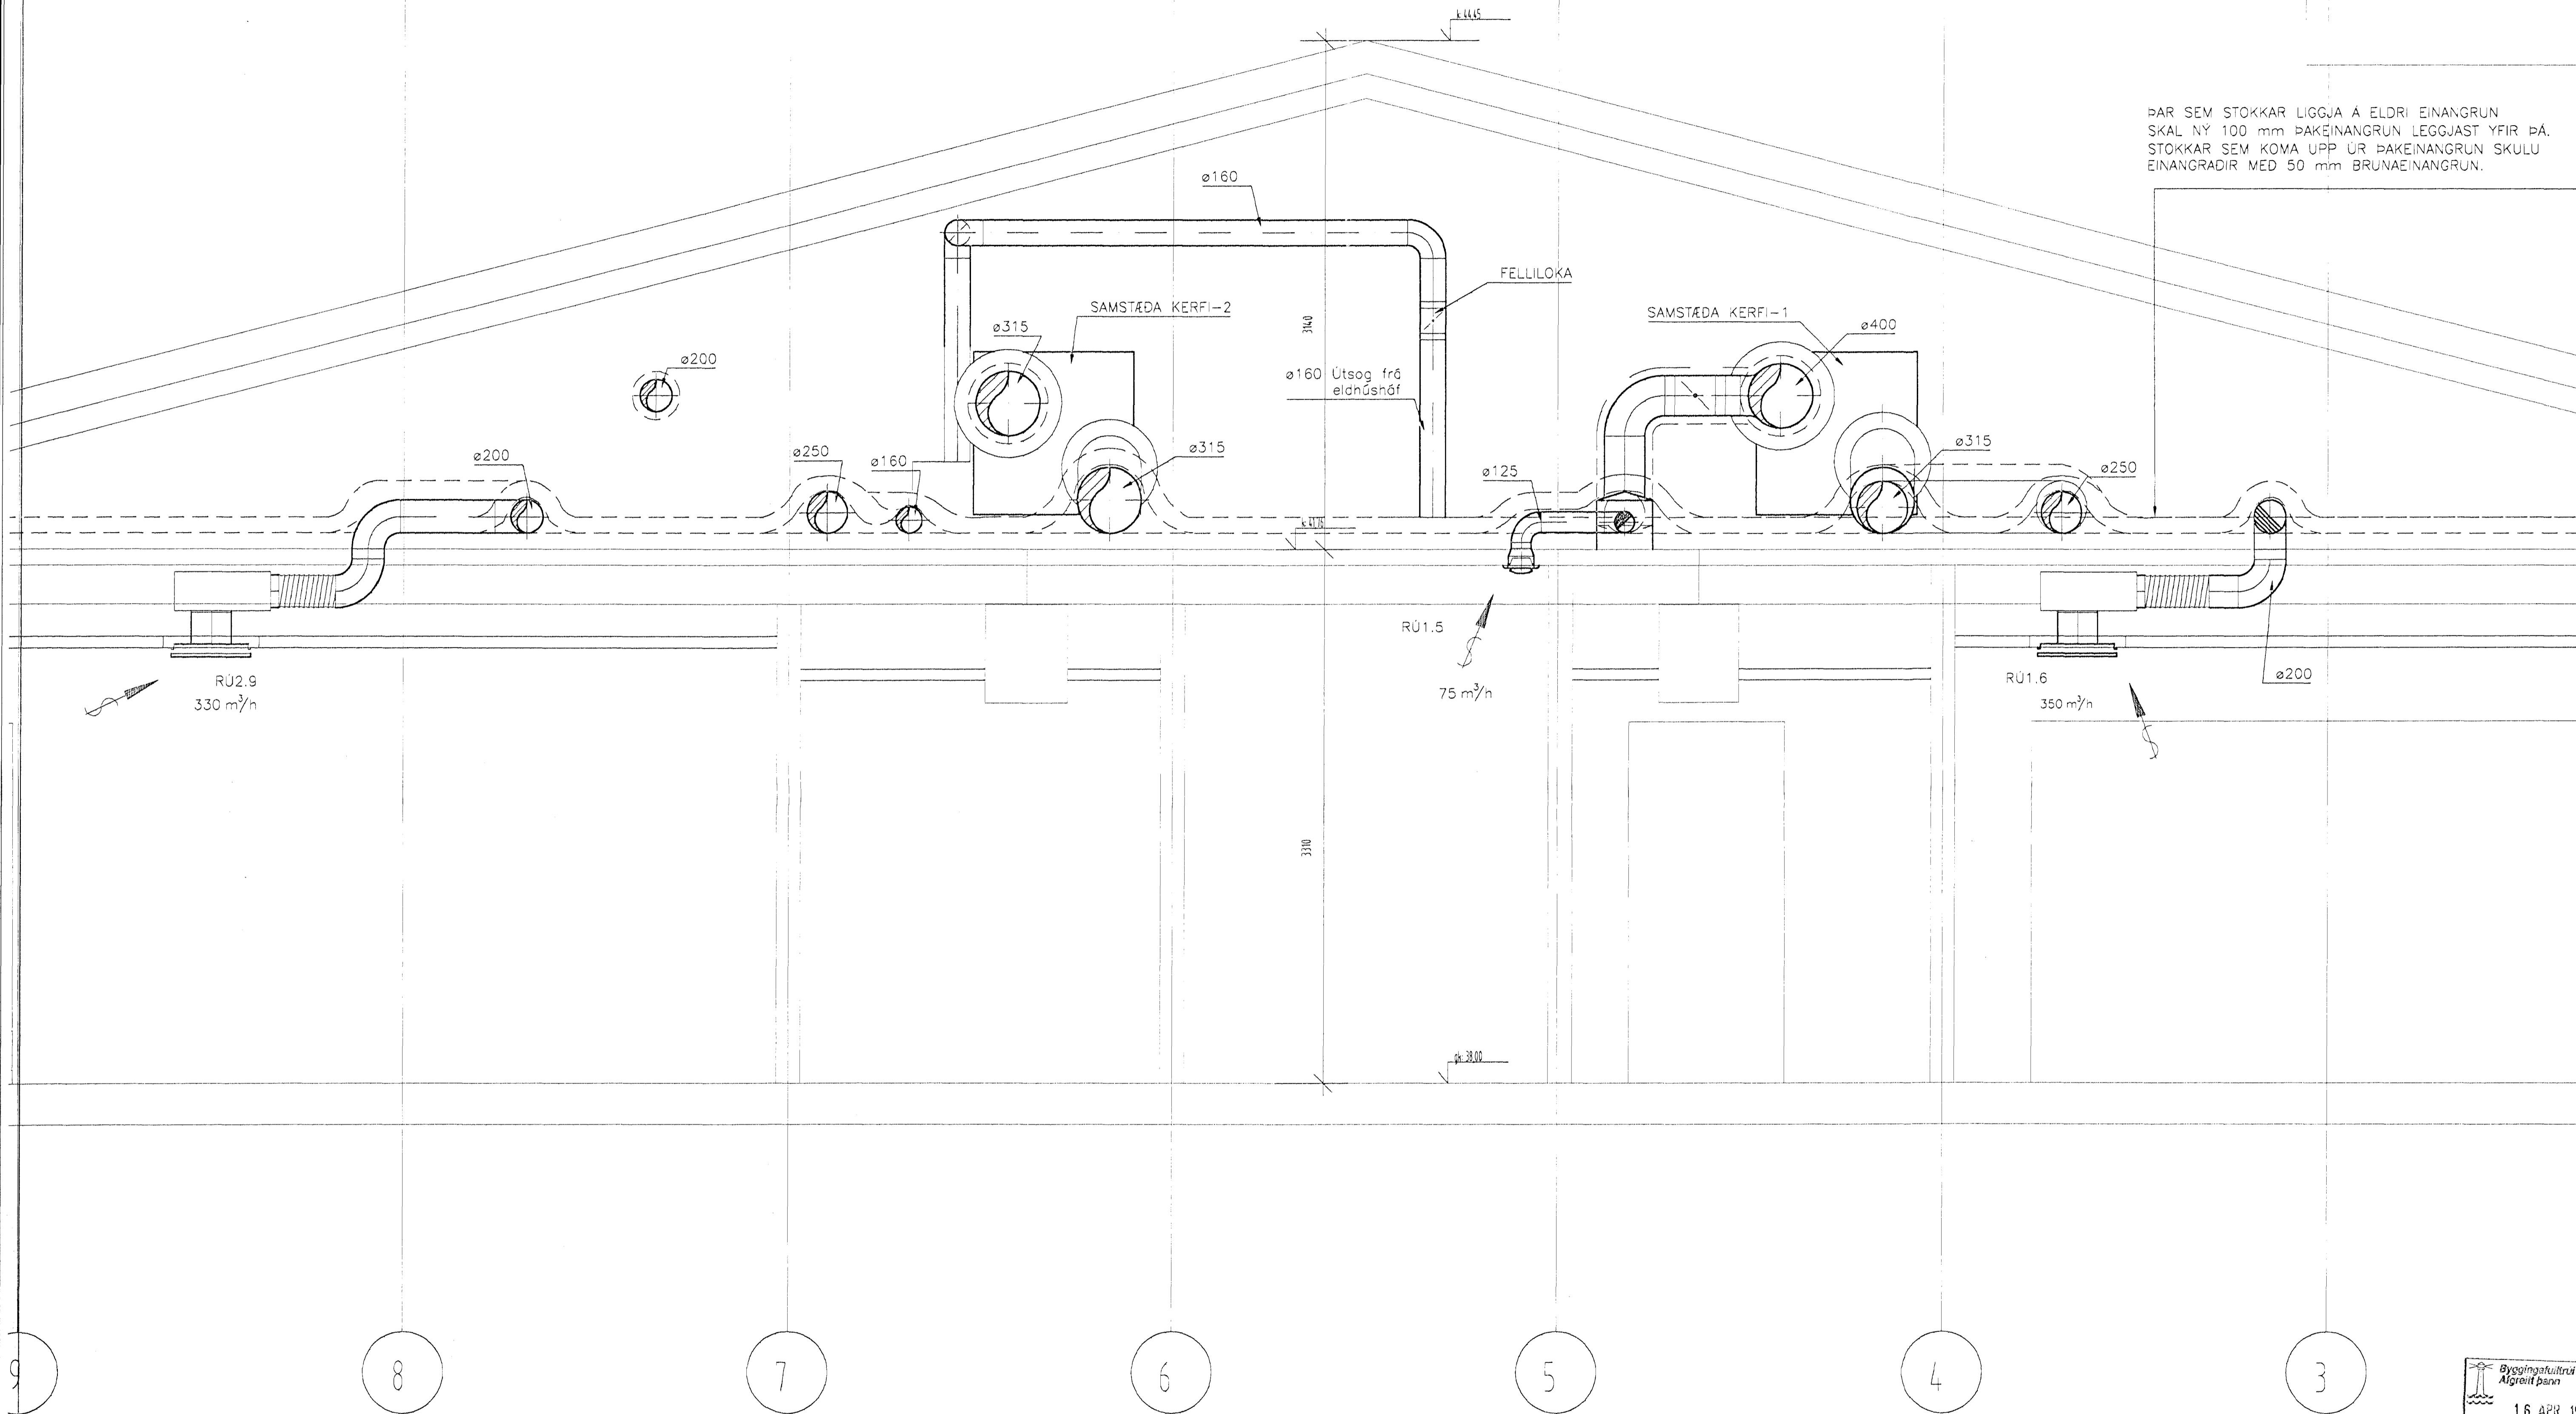

C
01/04
02

Snið
Mkv. 1:20

Byggingakultúri Helmarfjarðar
Algreitt barn
16 APR. 1998
Sigurbjartur Halldórsson

7. apríl 1998
VINNUTEIKNING

LAGNATÆKNI HÖNNUNAR OG RÁÐGJAFARSTOFA HAMRABORG 12 200 KÓPÁVOGUR Sími: 564 5252 Fax: 564 5251 Netfang: lagnatak@islandia.is		0 0.5 1 Mkv. 1:20	EINSETNING ÖLDUTÚNSSKÓLA 2. áfangi - Sjónunarálmá LOFTRÆSTIKERFI STOKKAR NEDAN OG OFAN PLOTU SNID C
Daga: _____ Dreging: _____	Daga: _____ Dreging: _____	Daga: _____ Dreging: _____	Daga: _____ Dreging: _____