


A B C D E F G H I J K L M N O P Q R S T U V W X Y Z AE

1
2
3
4
5
6
7
8
9
10
11
12
13
14
15
16
17
18
19
20

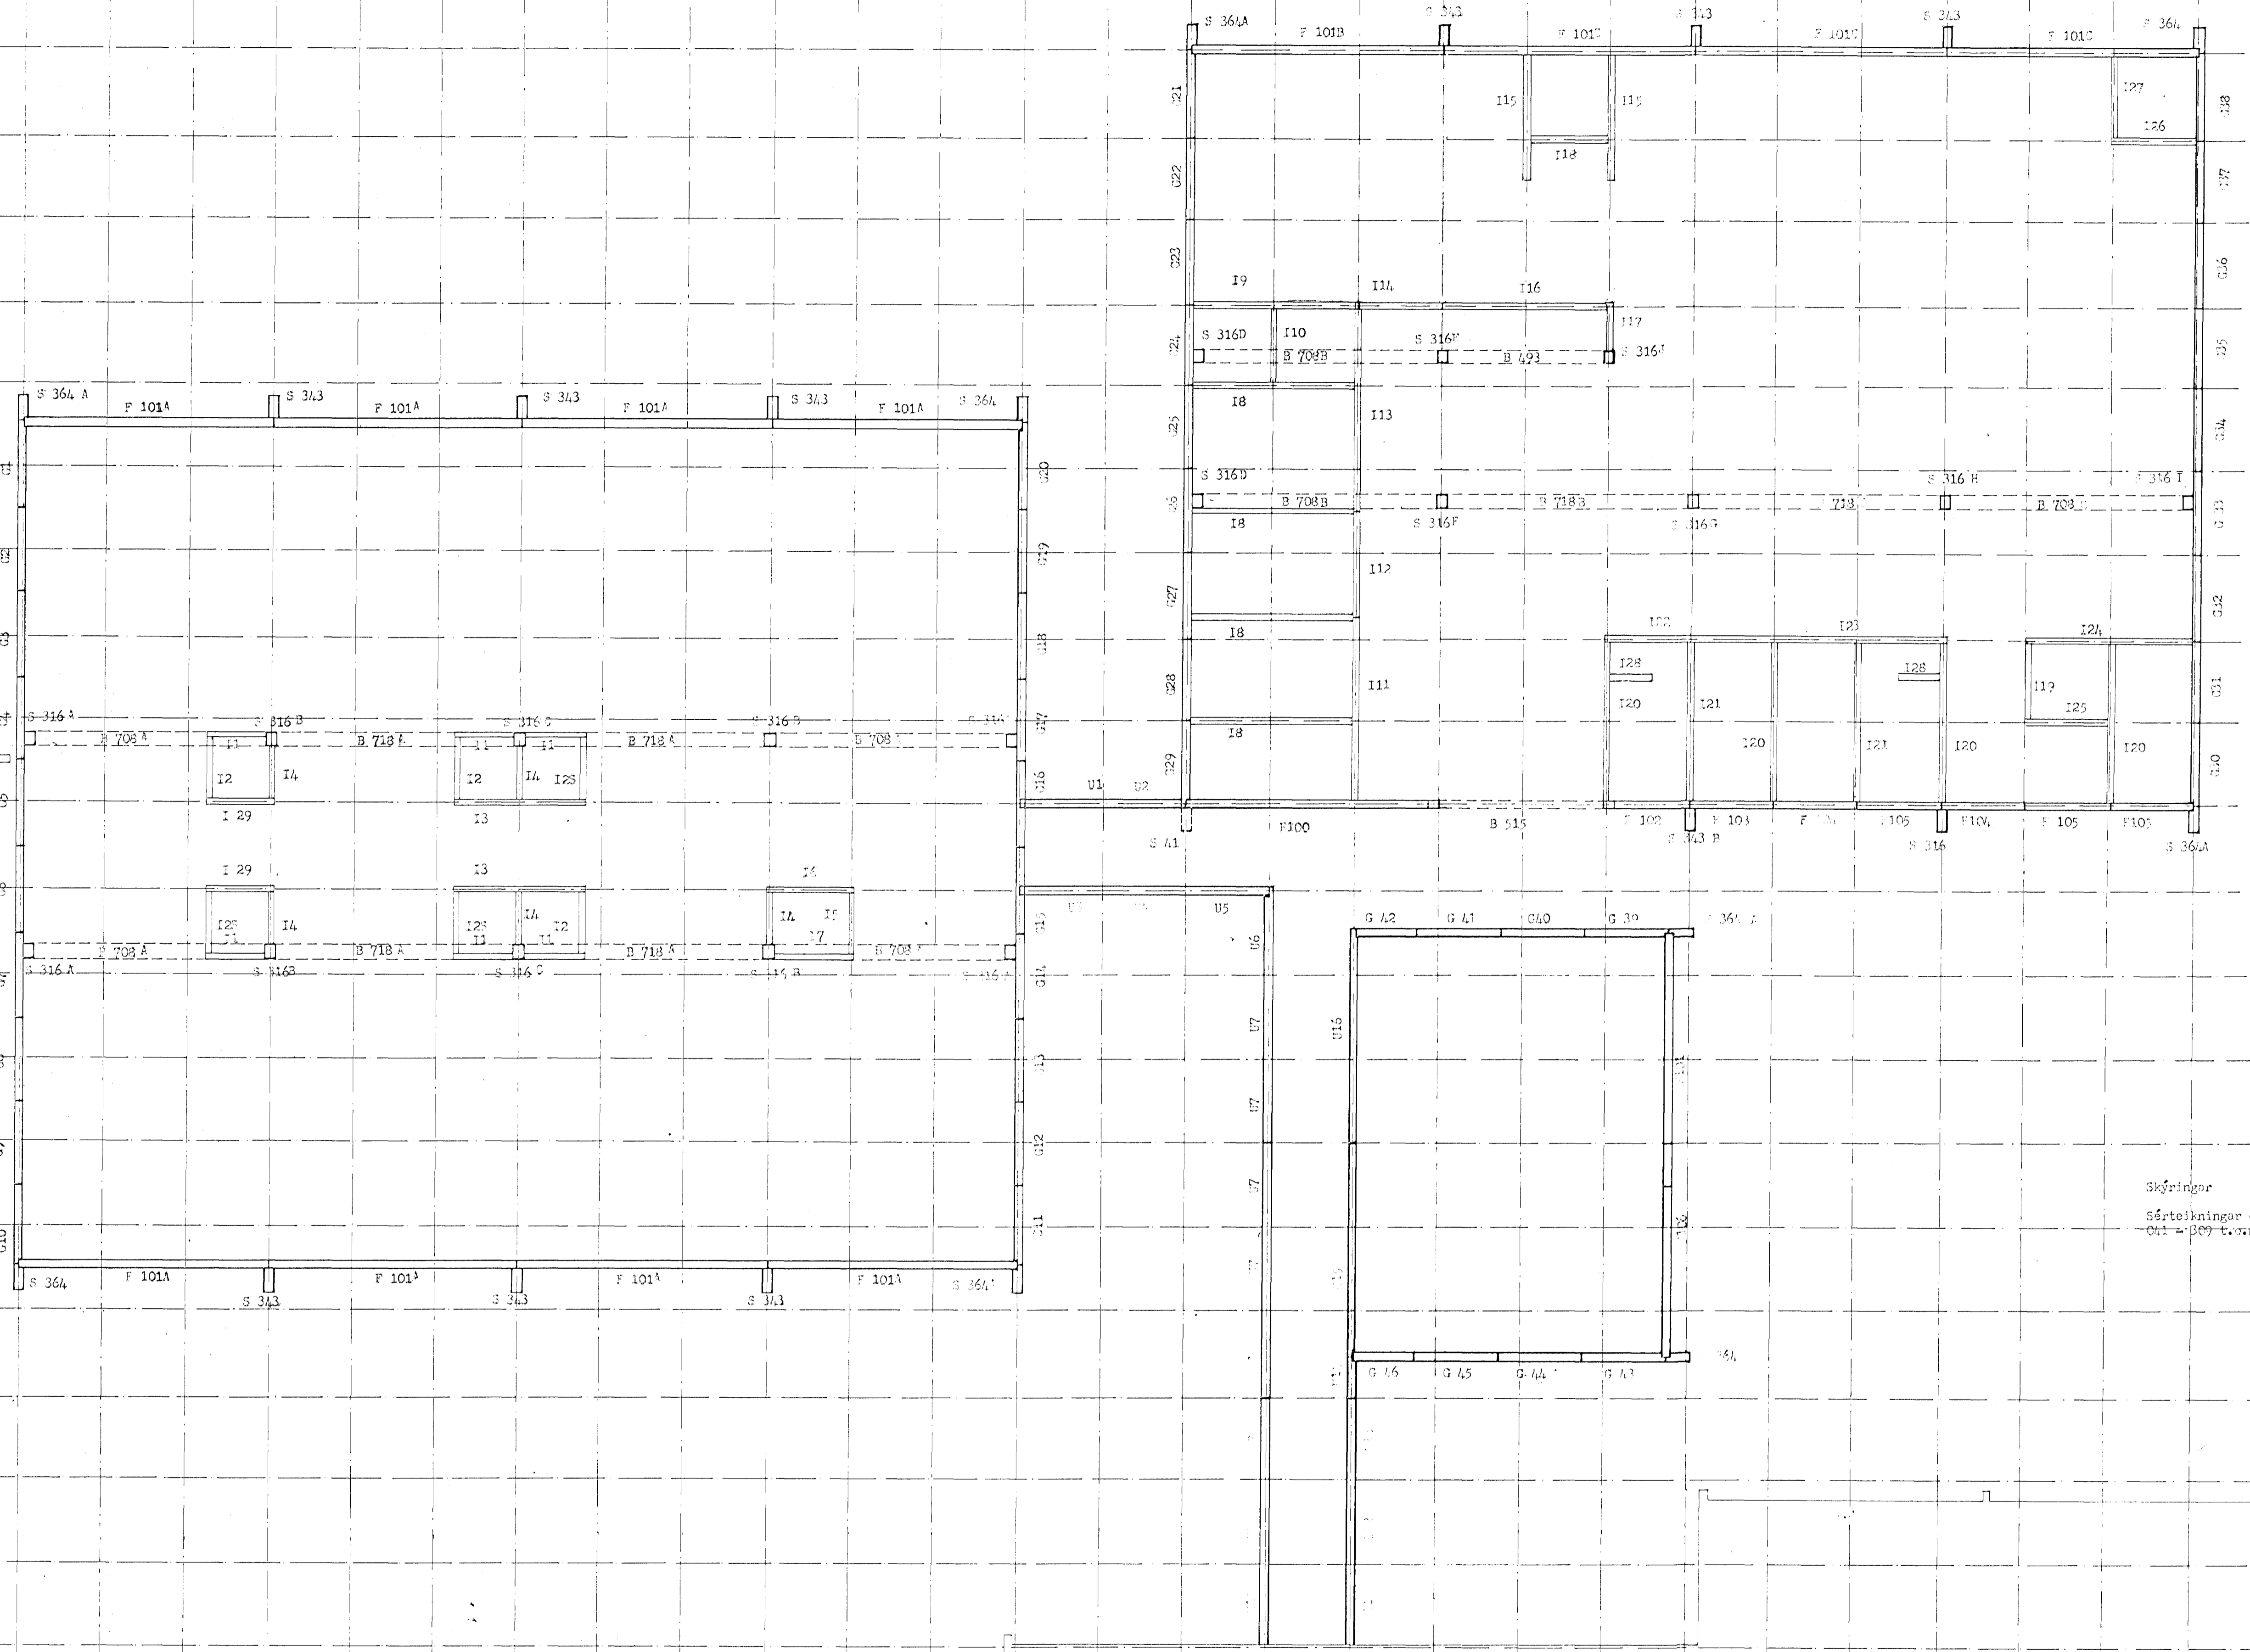

Skýringar
Sérteikningar eininga eru á teikningum
041-306 t.v.m. 041-319.

M.A. 1/2 98

ÍTAK H.F. VERKFRÆÐISTOFA TEIKN. NR. **041-306**
Túngötu 6, Rvík, S. 26305

Bláutúnsskóli, 3. hæð
Yfirleitamynd yfir sálur, bita og veggsníningar

MKV. 1:100

BLAD AF
HANSNAD 3p + sh
TEIKNAD
YFIRF.
SAMP. *[Signature]* *[Signature]*