


A B C D E F G H I J K L M N O P Q R S T U V W X Y Z Æ

1
2
3
4
5
6
7
8
9
10
11
12
13
14
15
16
17
18
19
20

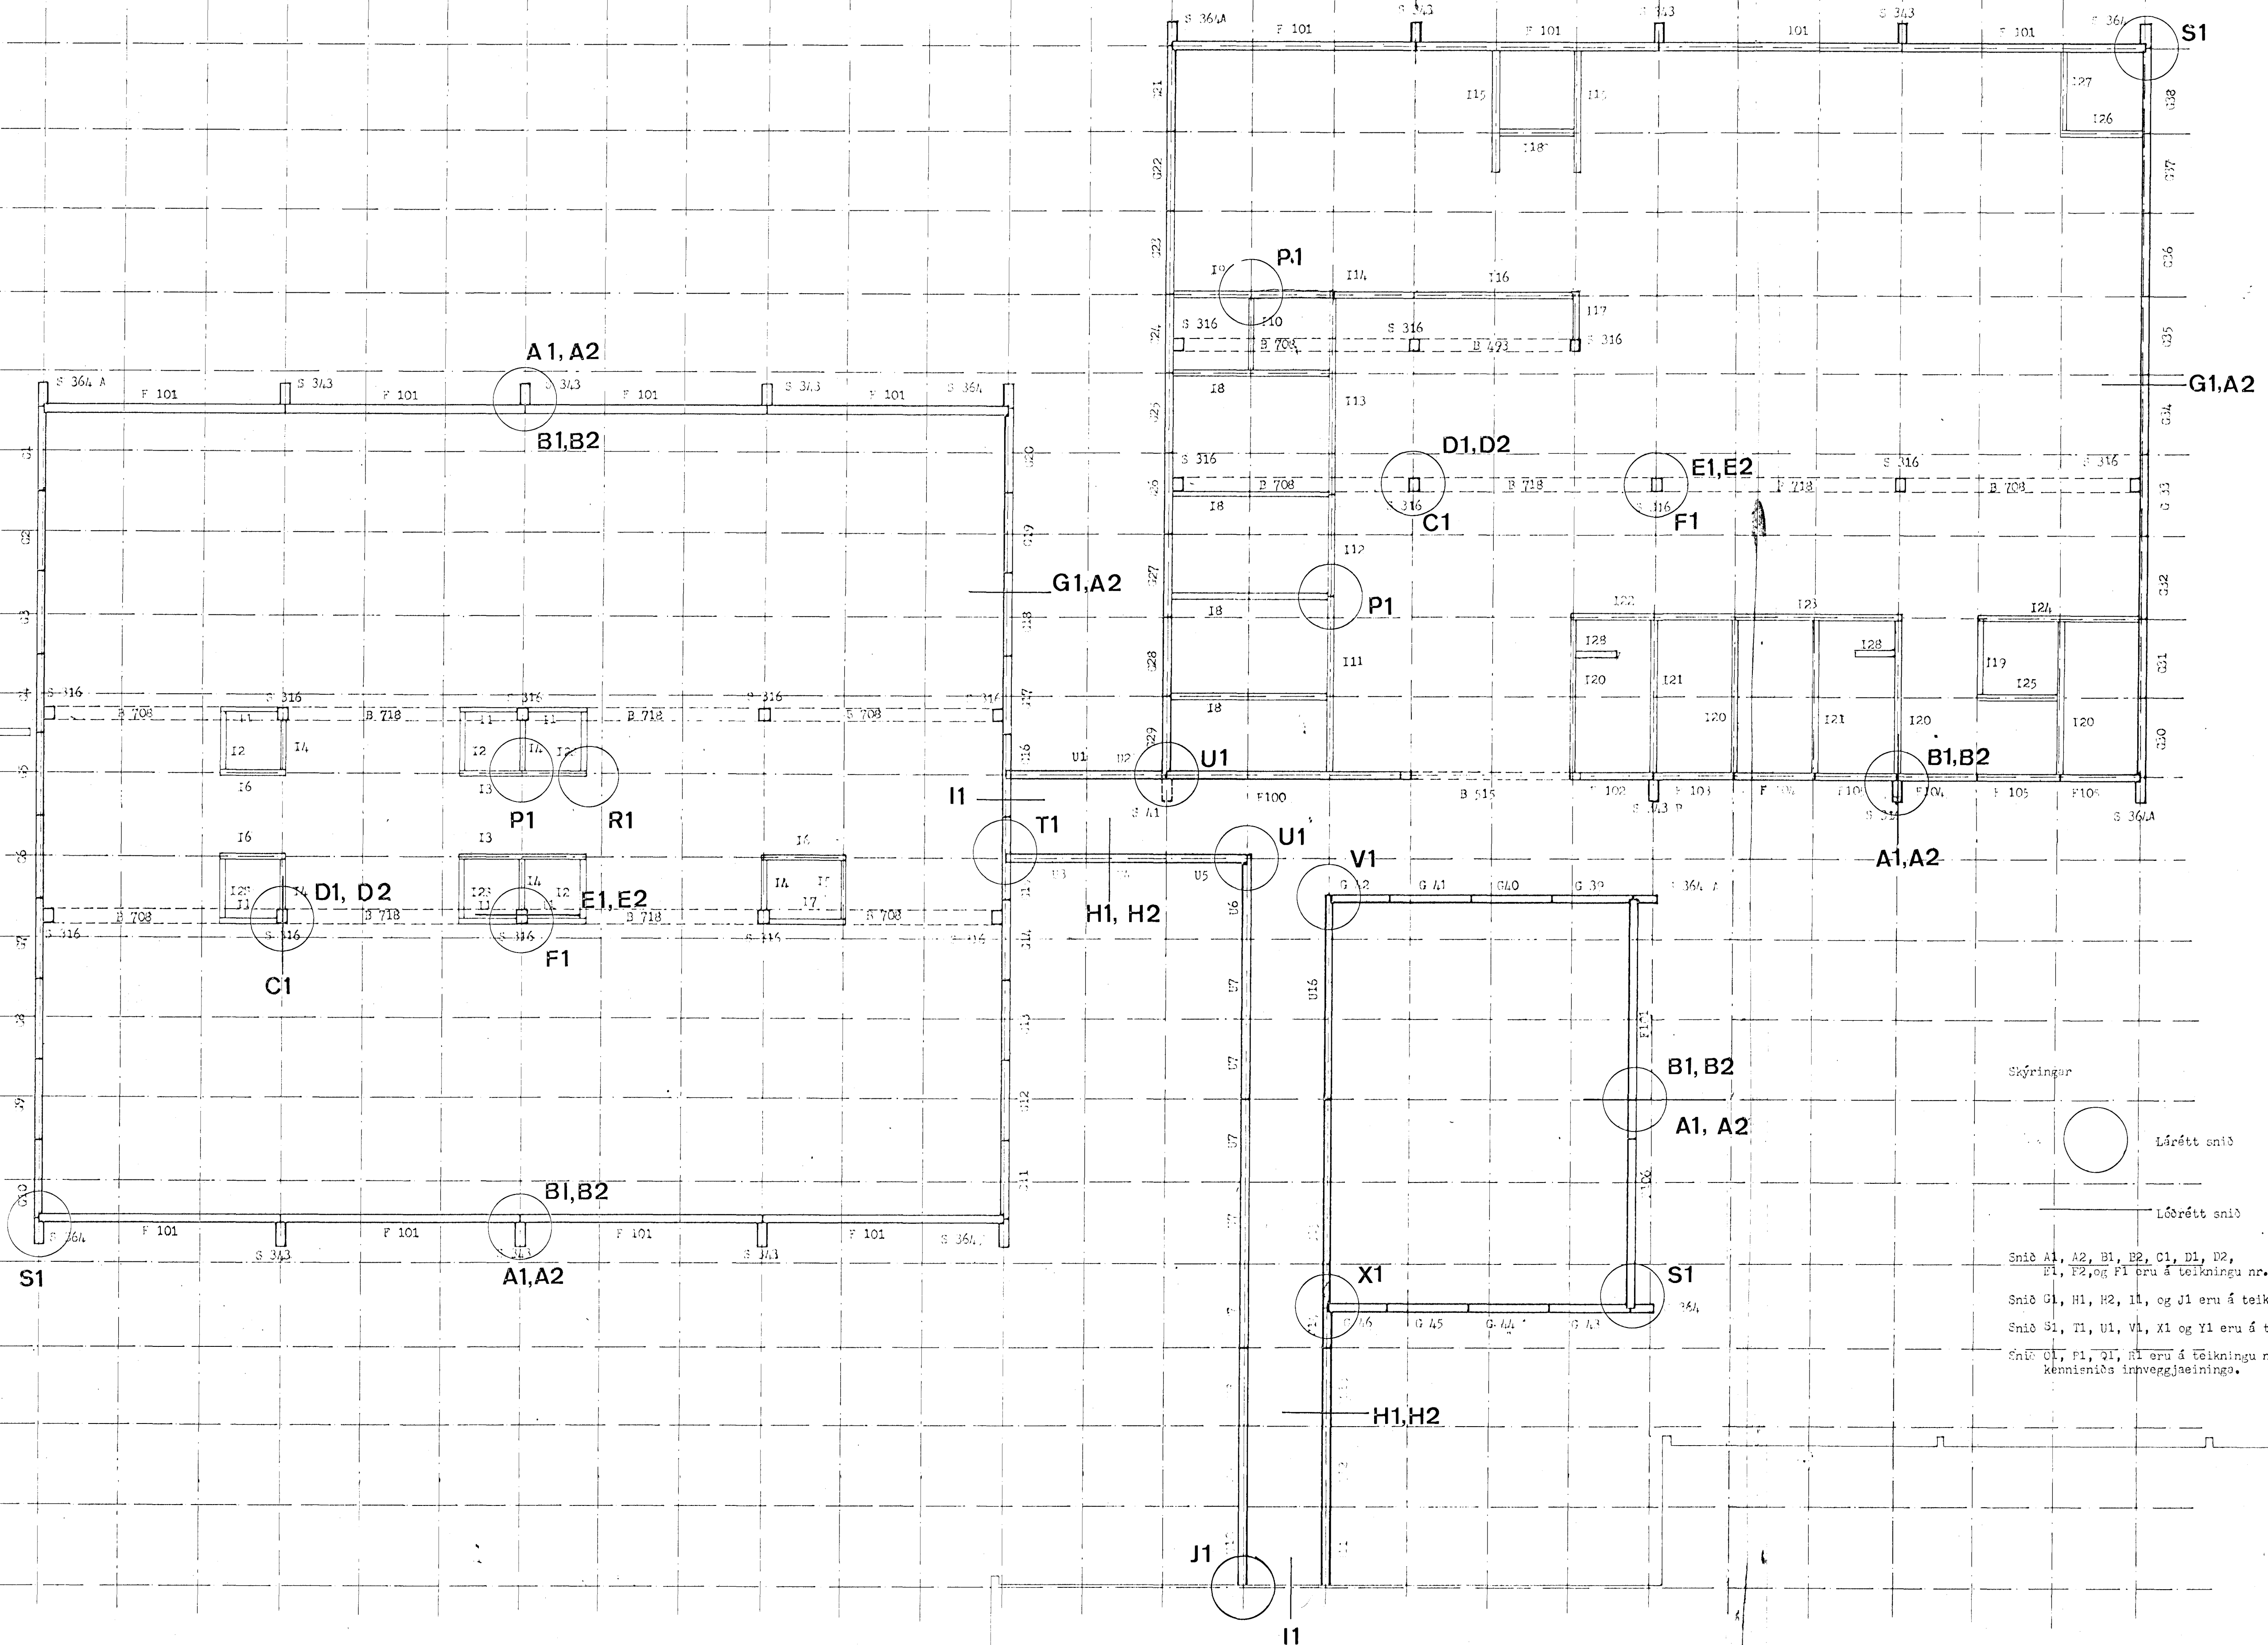

Skýringar

○ Lárétt snið

○ Lóðrétt snið

Snið A1, A2, B1, B2, C1, D1, D2, E1, E2, og F1 eru á teikningu nr. 041-320.

Snið G1, H1, H2, I1, og J1 eru á teikningu nr. 041-321.

Snið S1, T1, U1, V1, X1 og Y1 eru á teikningu nr. 041-322.

Snið P1, R1, S1, T1 eru á teikningu nr. 041-323, auk kennisniðs innveggjaeininga.

Móttölur 98

ÍTAK H.F. VERKFRÆDISTOFA TEIKN. NR. **041-308**

Túngötu 6, Rvík, S. 26305

Útdatúnaðskóli, 3. áfangi	BLAÐ AF
Yfirlitamynd yfi sálur, bita og veggeinfiugar	HANNAÐ af J. + sh
	TEIKNAD
	VFIRF.
	SAMM. <i>[Signature]</i>

MKV. 1:100