4x720 ÷ 2x10 =

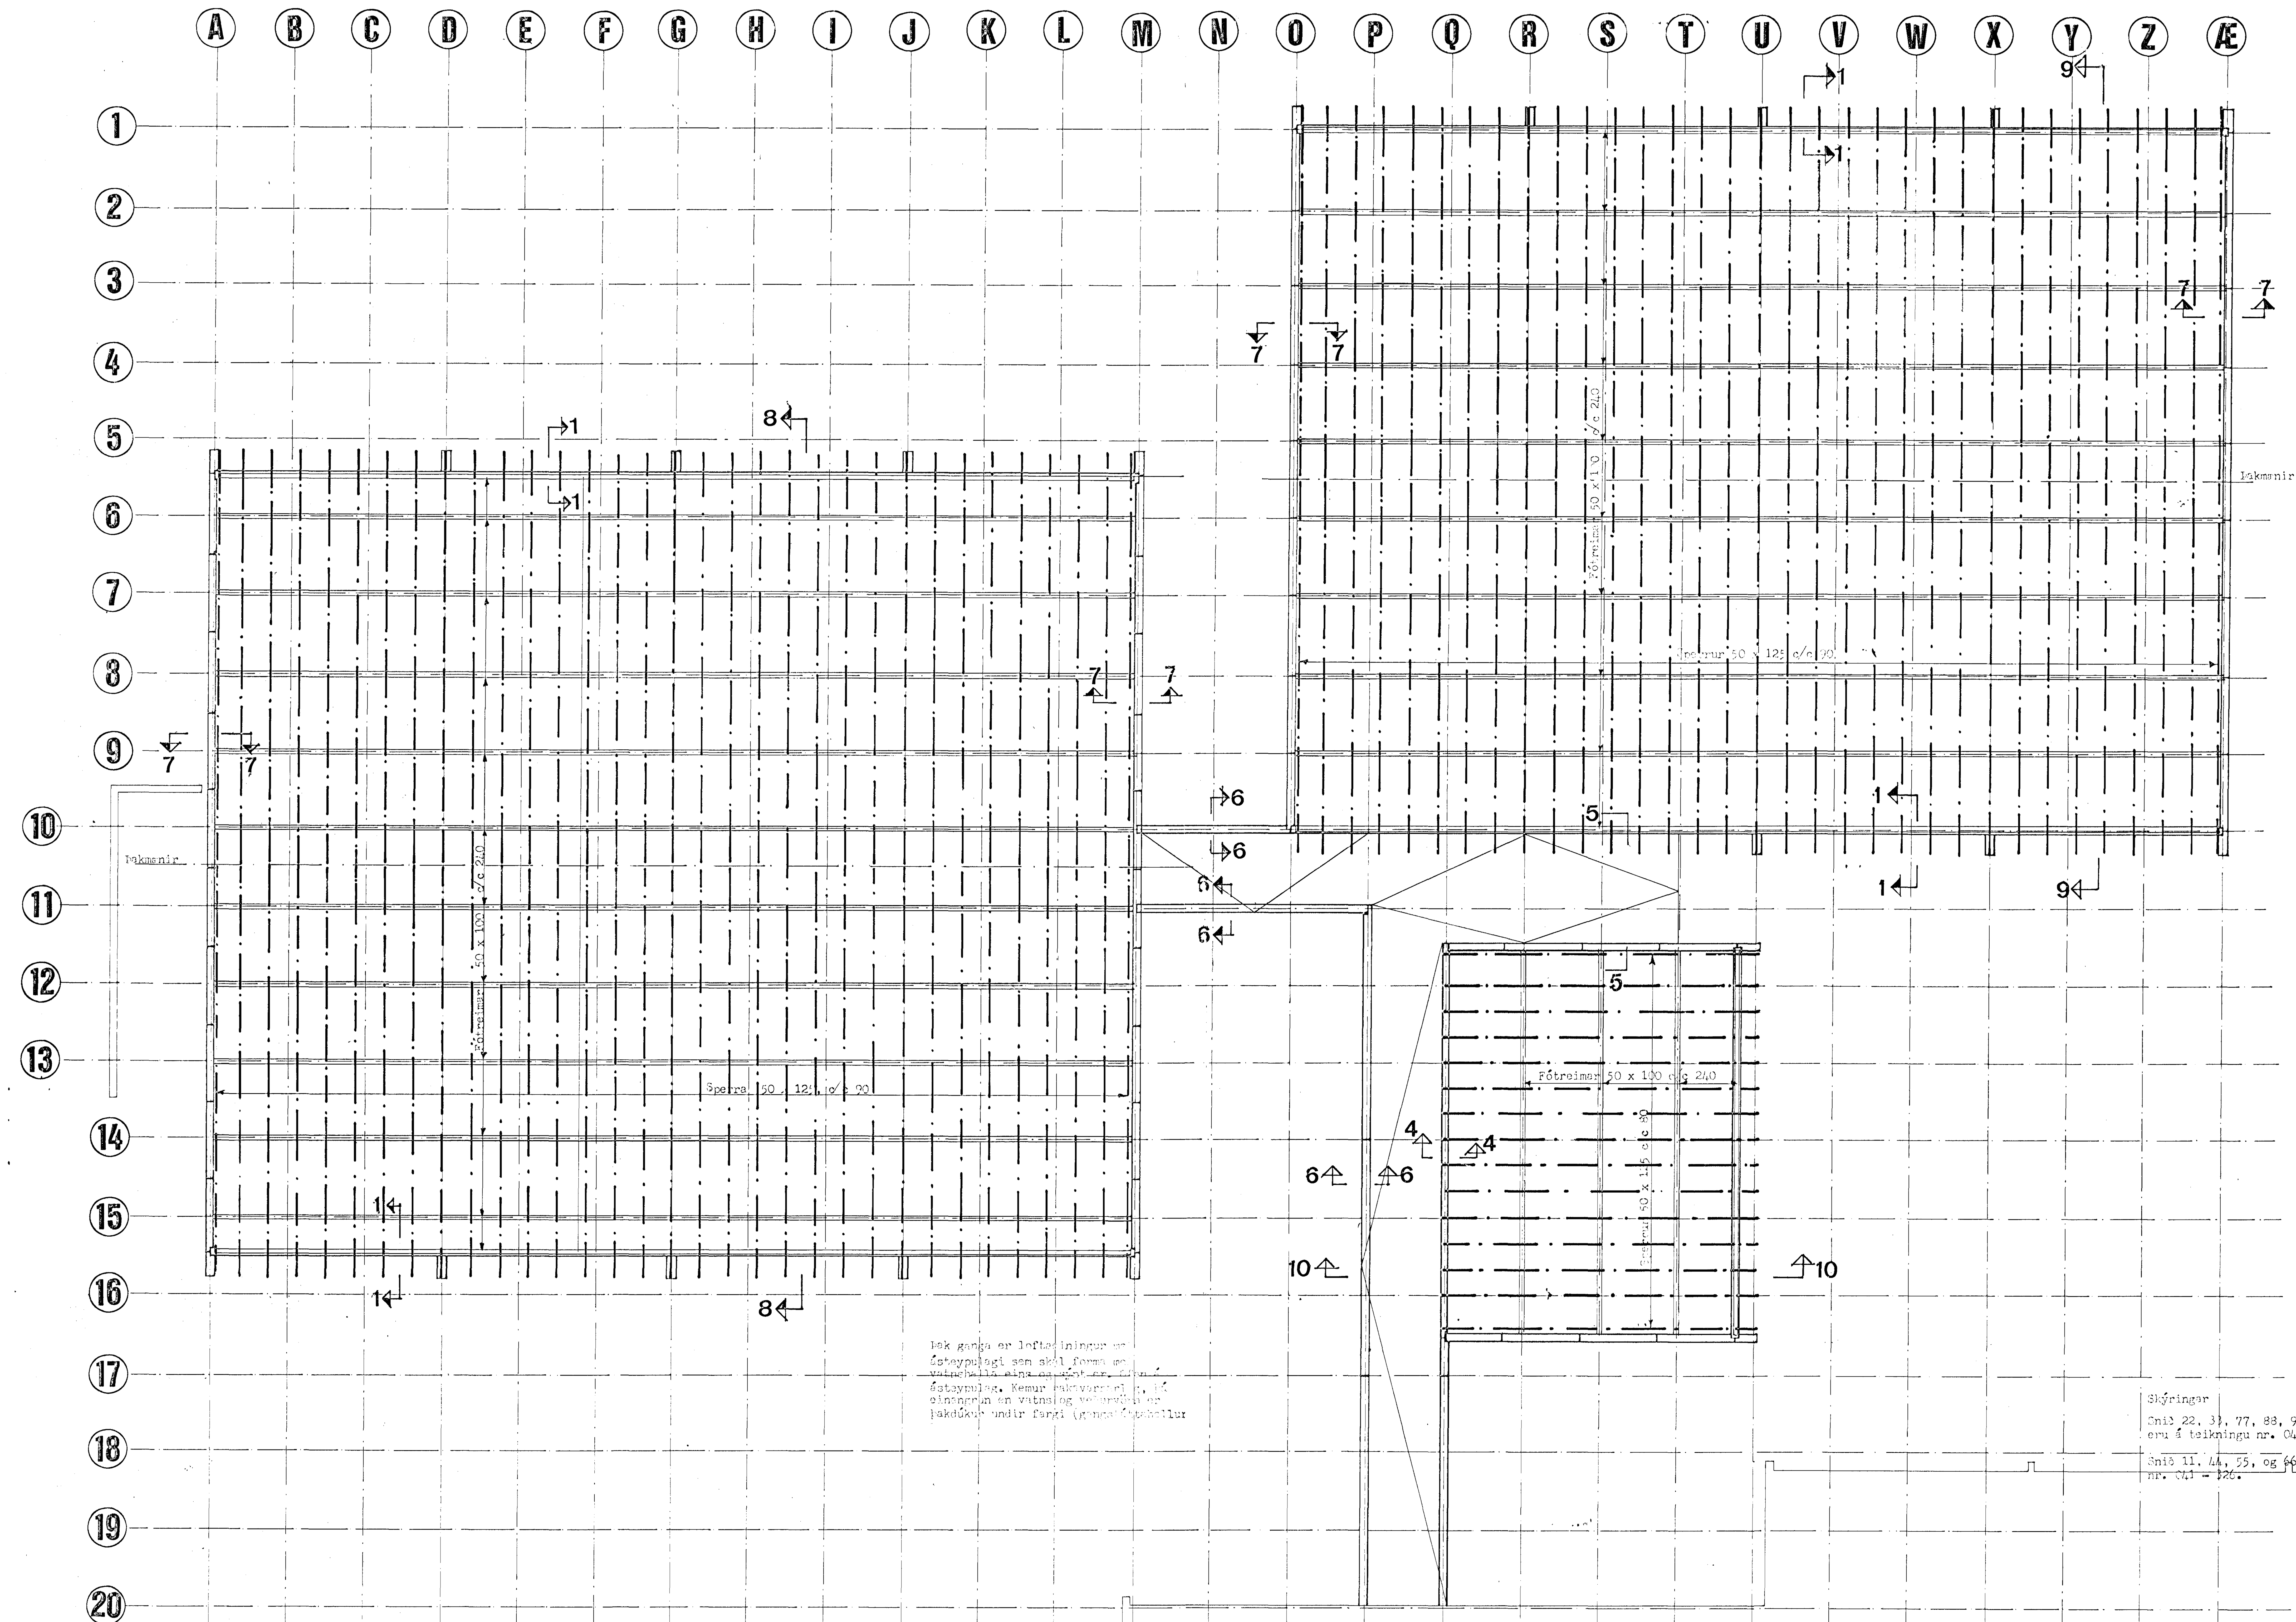

Mótt 6/2 98

ÍTAK H.F. VERKFRÆÐISTOFA Túngötu 6, Rvík. S. 26305

TEIKN. NR. **041-324**

Ölduttúnsskóli, 3. áfangi

Þak, grunnmynd

BLAÐ	AF
HANNAÐ	ápj + sh
TEIKNAÐ	
YFIRF.	
SAMÞ.	
MKV.	1:100