


A B C D E F G H I J K L M N O P Q R S T U V W X Y Z Æ

1
2
3
4
5
6
7
8
9
10
11
12
13
14
15
16
17
18
19
20

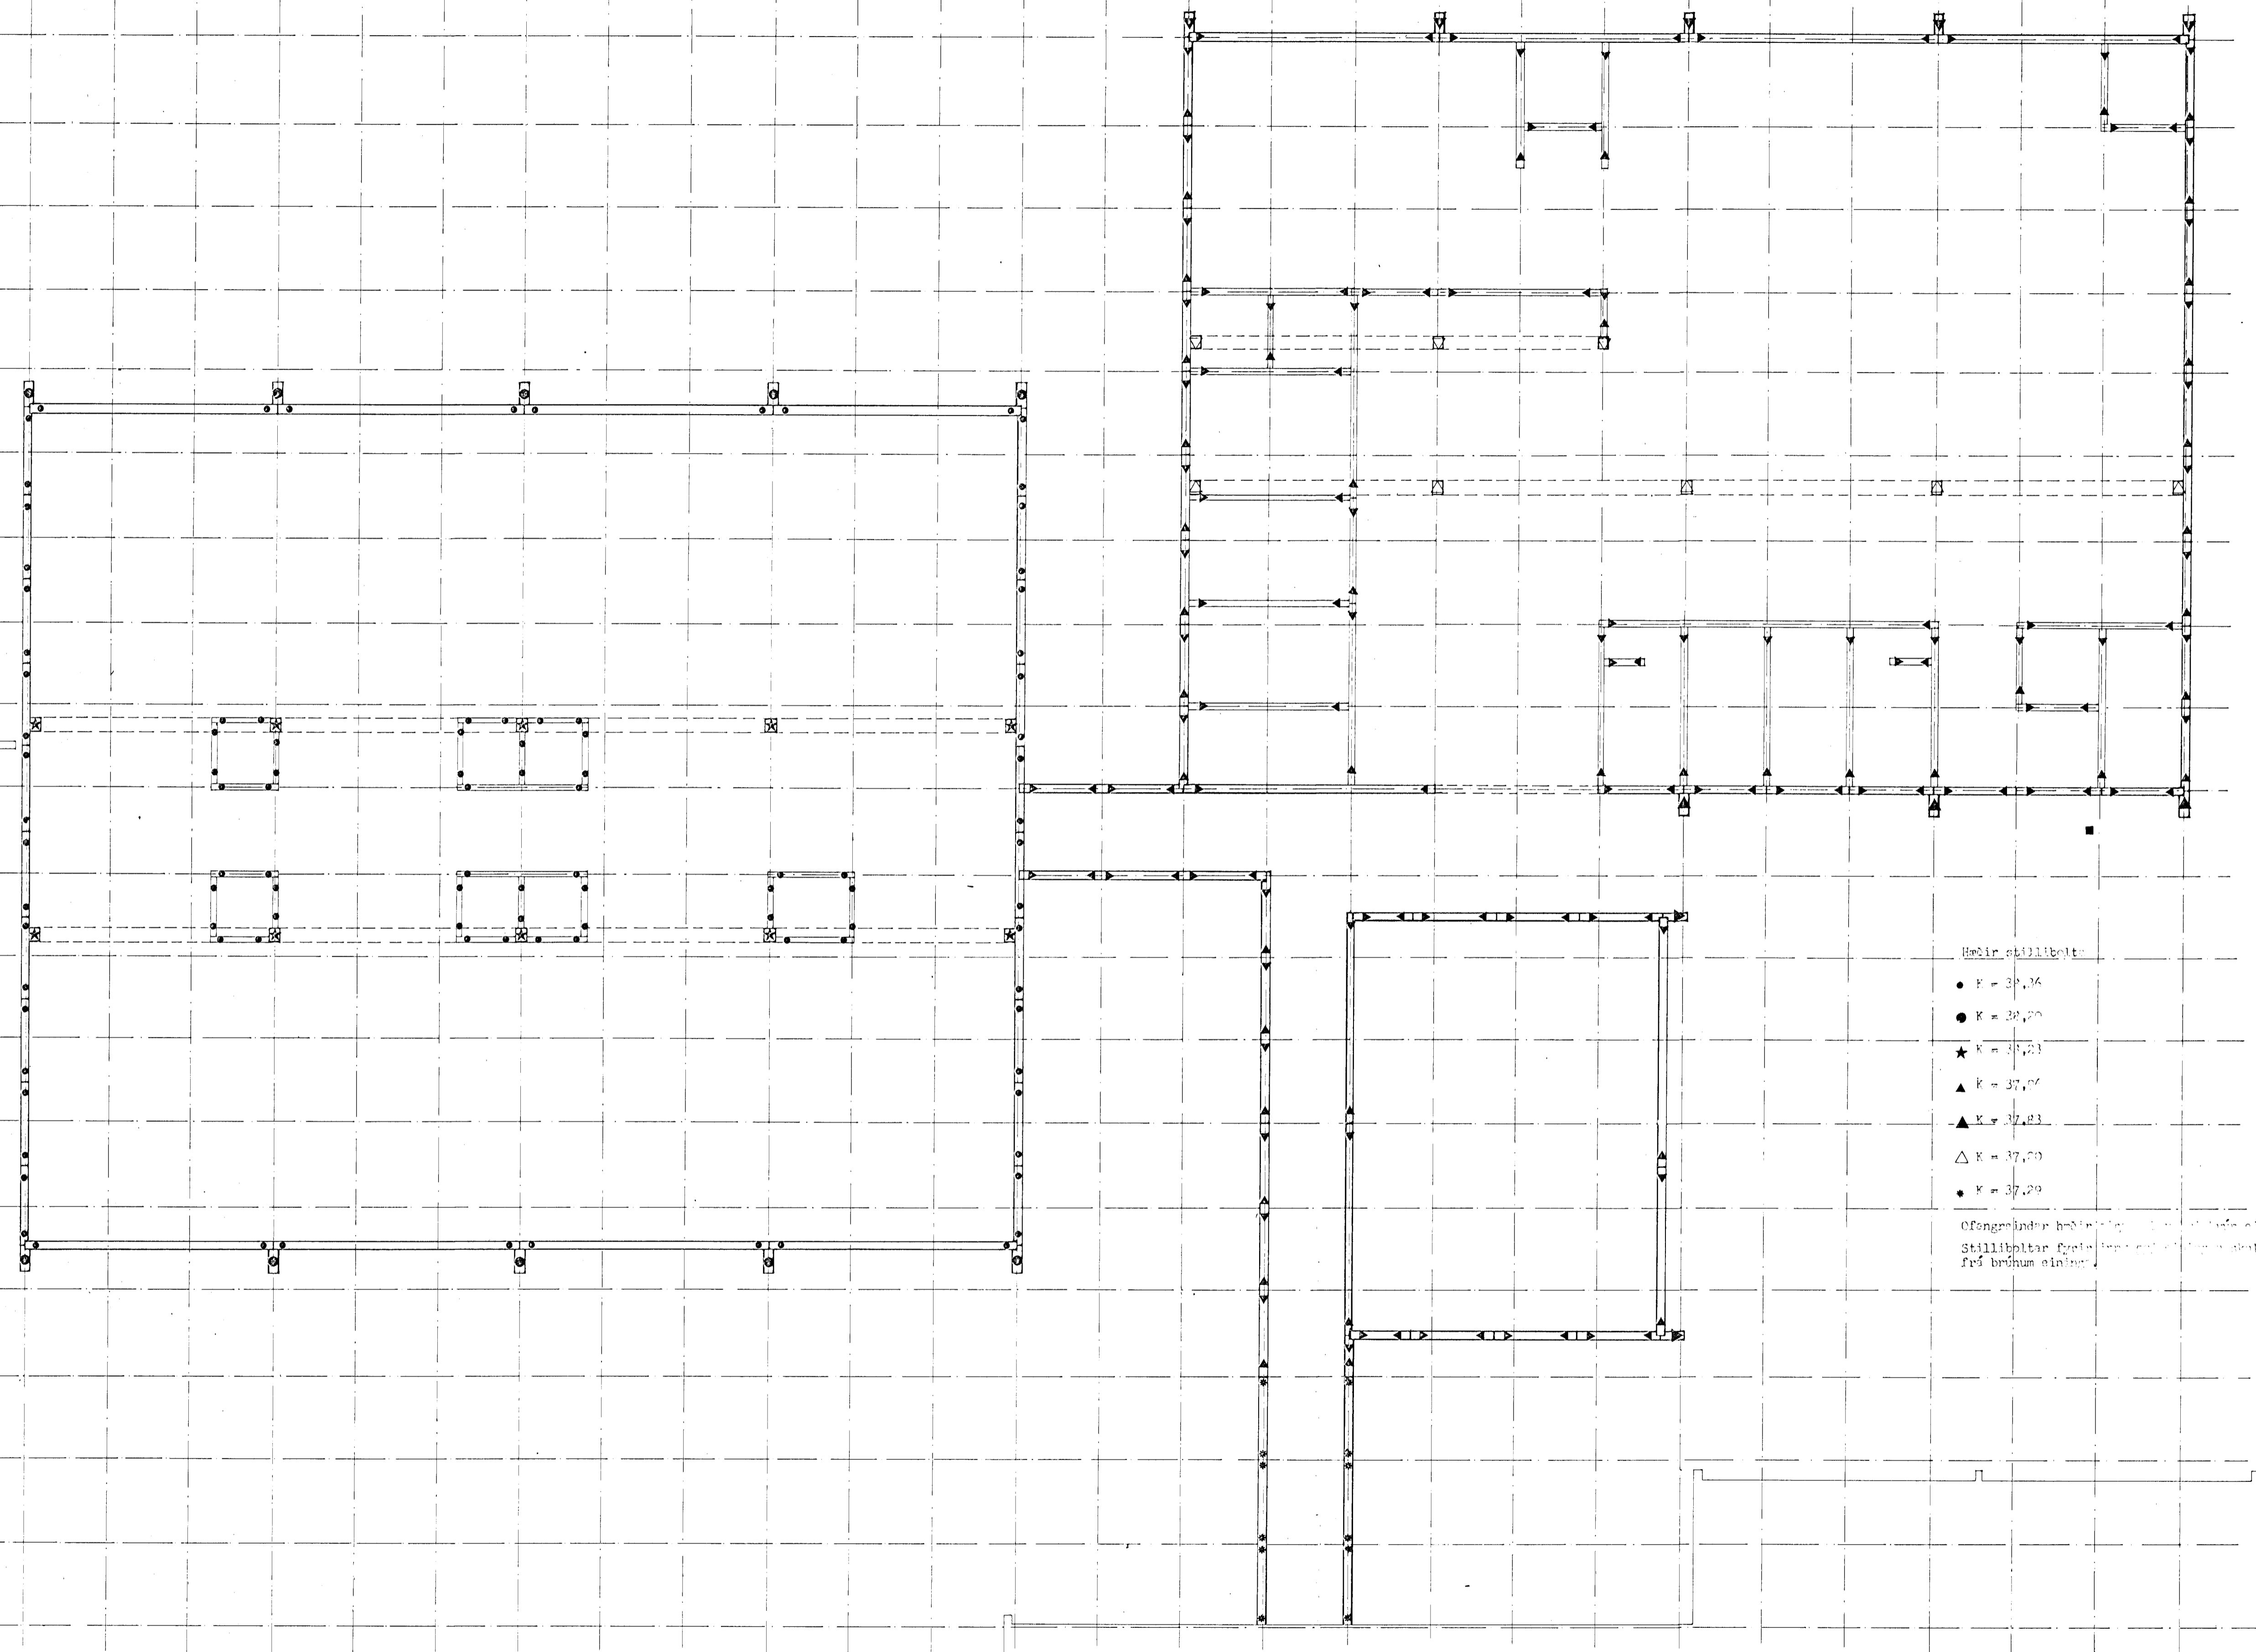

Höðir stillibolti:
 ▲ K = 37,23
 △ K = 37,00
 • K = 37,29

Mit 1/20

ÍTAK H.F. VERKFRÆÐISTOFA TEIKN. NR. **041-305**
 Túngötu 6, Rvík, S. 26305

BLAD	AF
HANNAÐ	Ábj + sh
TEIKNAD	
YFIRF.	
SAMP	<i>[Signature]</i>

MKV. 1:100