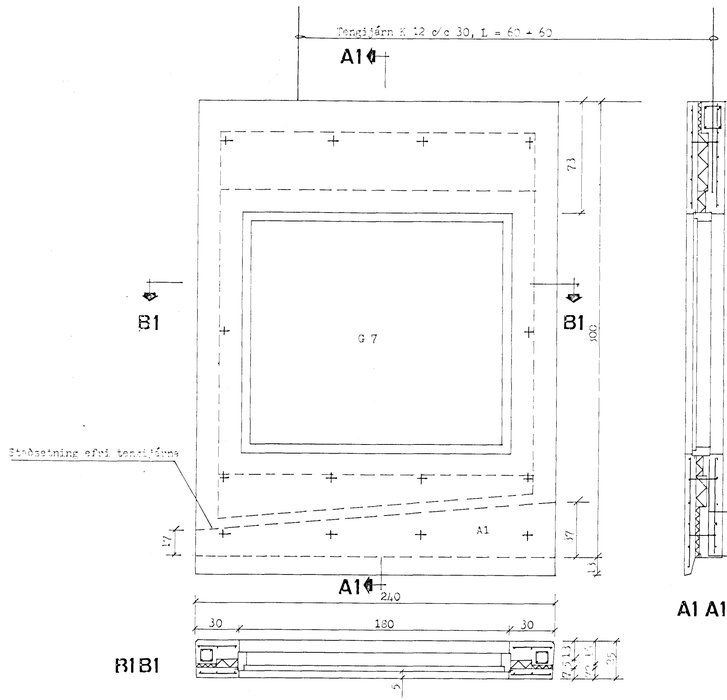

U1,U3 er spegilmynd

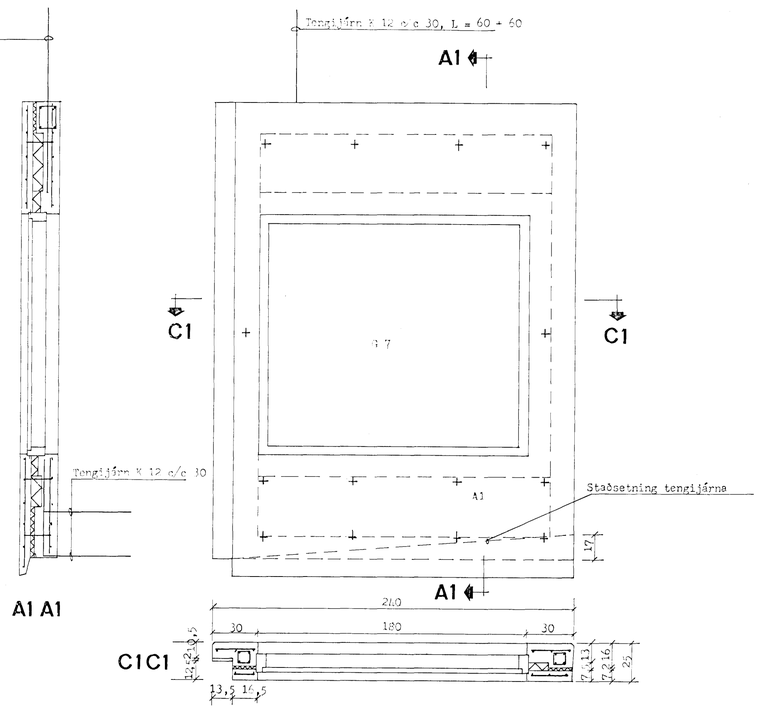

U2,U4 er spegilmynd, án úrtaks

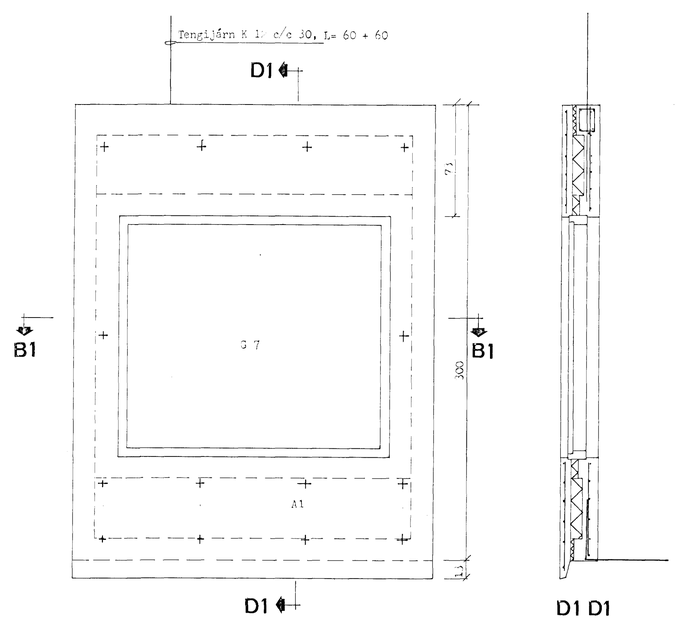

U5

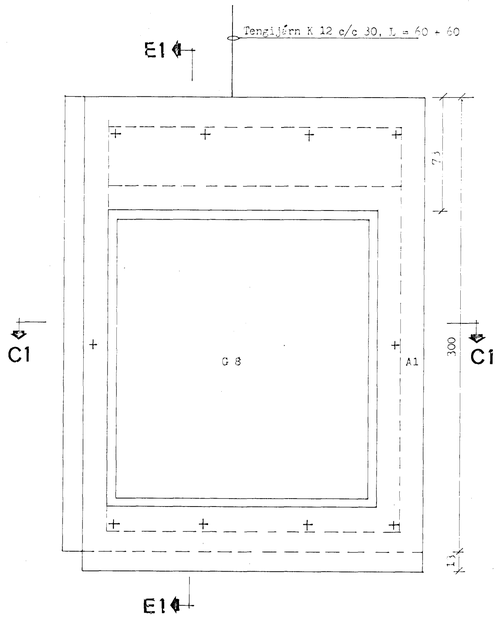

U6

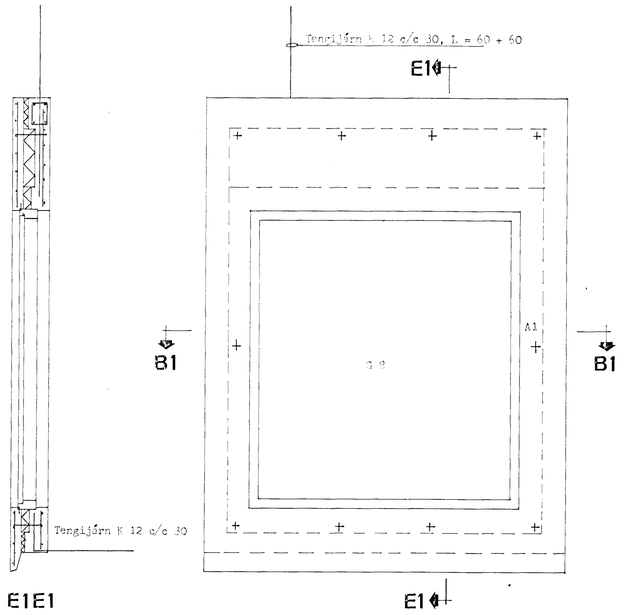

U7

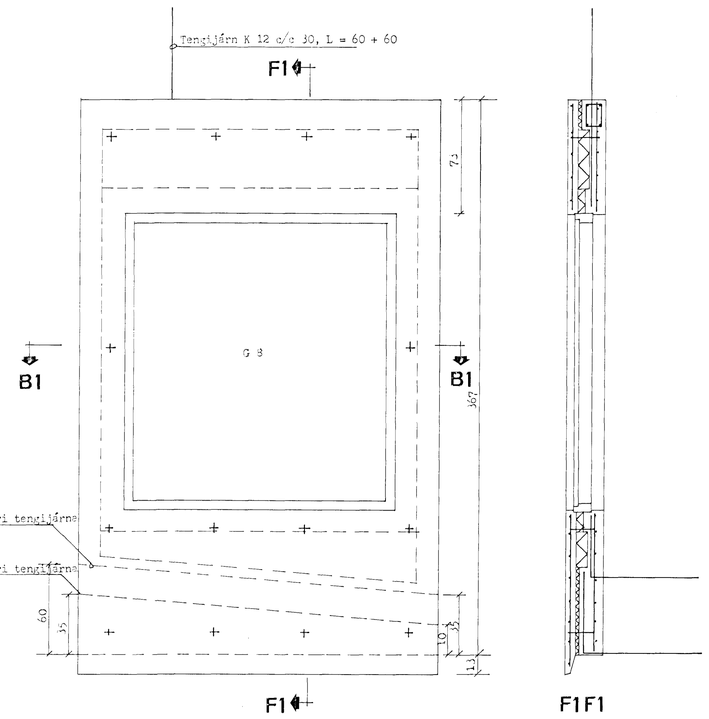

U8,U13 er spegilmynd

U9,U14 er spegilmynd

Skýringar

A1 4 mm riðfrír teinn til festingar á innra og ytrabyrgði einings.
S1 Fjarlægðarklossi, vikur.
Öll breiddarmál á einingum eru mátmál.
Öll lengdarmál eru raunmál.
Öll mál til að boðungar á ísteypstum hlutum eru raunmál.
Hettur fyrir stillibolta skulu málaðar við 16 mm stillibolta, og skal setja þar 25 gr fötu brúnum einings.

ÍTAK H.F. VERKFRÆÐISTOFA Túngötu 6, Rvík. S. 26305

TEIKN. NR. 041-317

Útidyraskáli, 3. áfangi
Einingar, hlutateikningar
Kerniendi

BLAÐ AF

HANNAÐ ÁÞJ + SH

TEIKNAÐ

YFIRF.

SAMÞ.

MKV. 1 20