VEITINGA- OG VERSLUNARHÚS ÓSEYRARBRAUT 2. HAFNARFIRÐI.

Samþykkt á fundi byggingarnefndar þ. 13/4 1994 Geymið
BYGGINGAFULLTRÚINN Í HAFNARFIRÐI

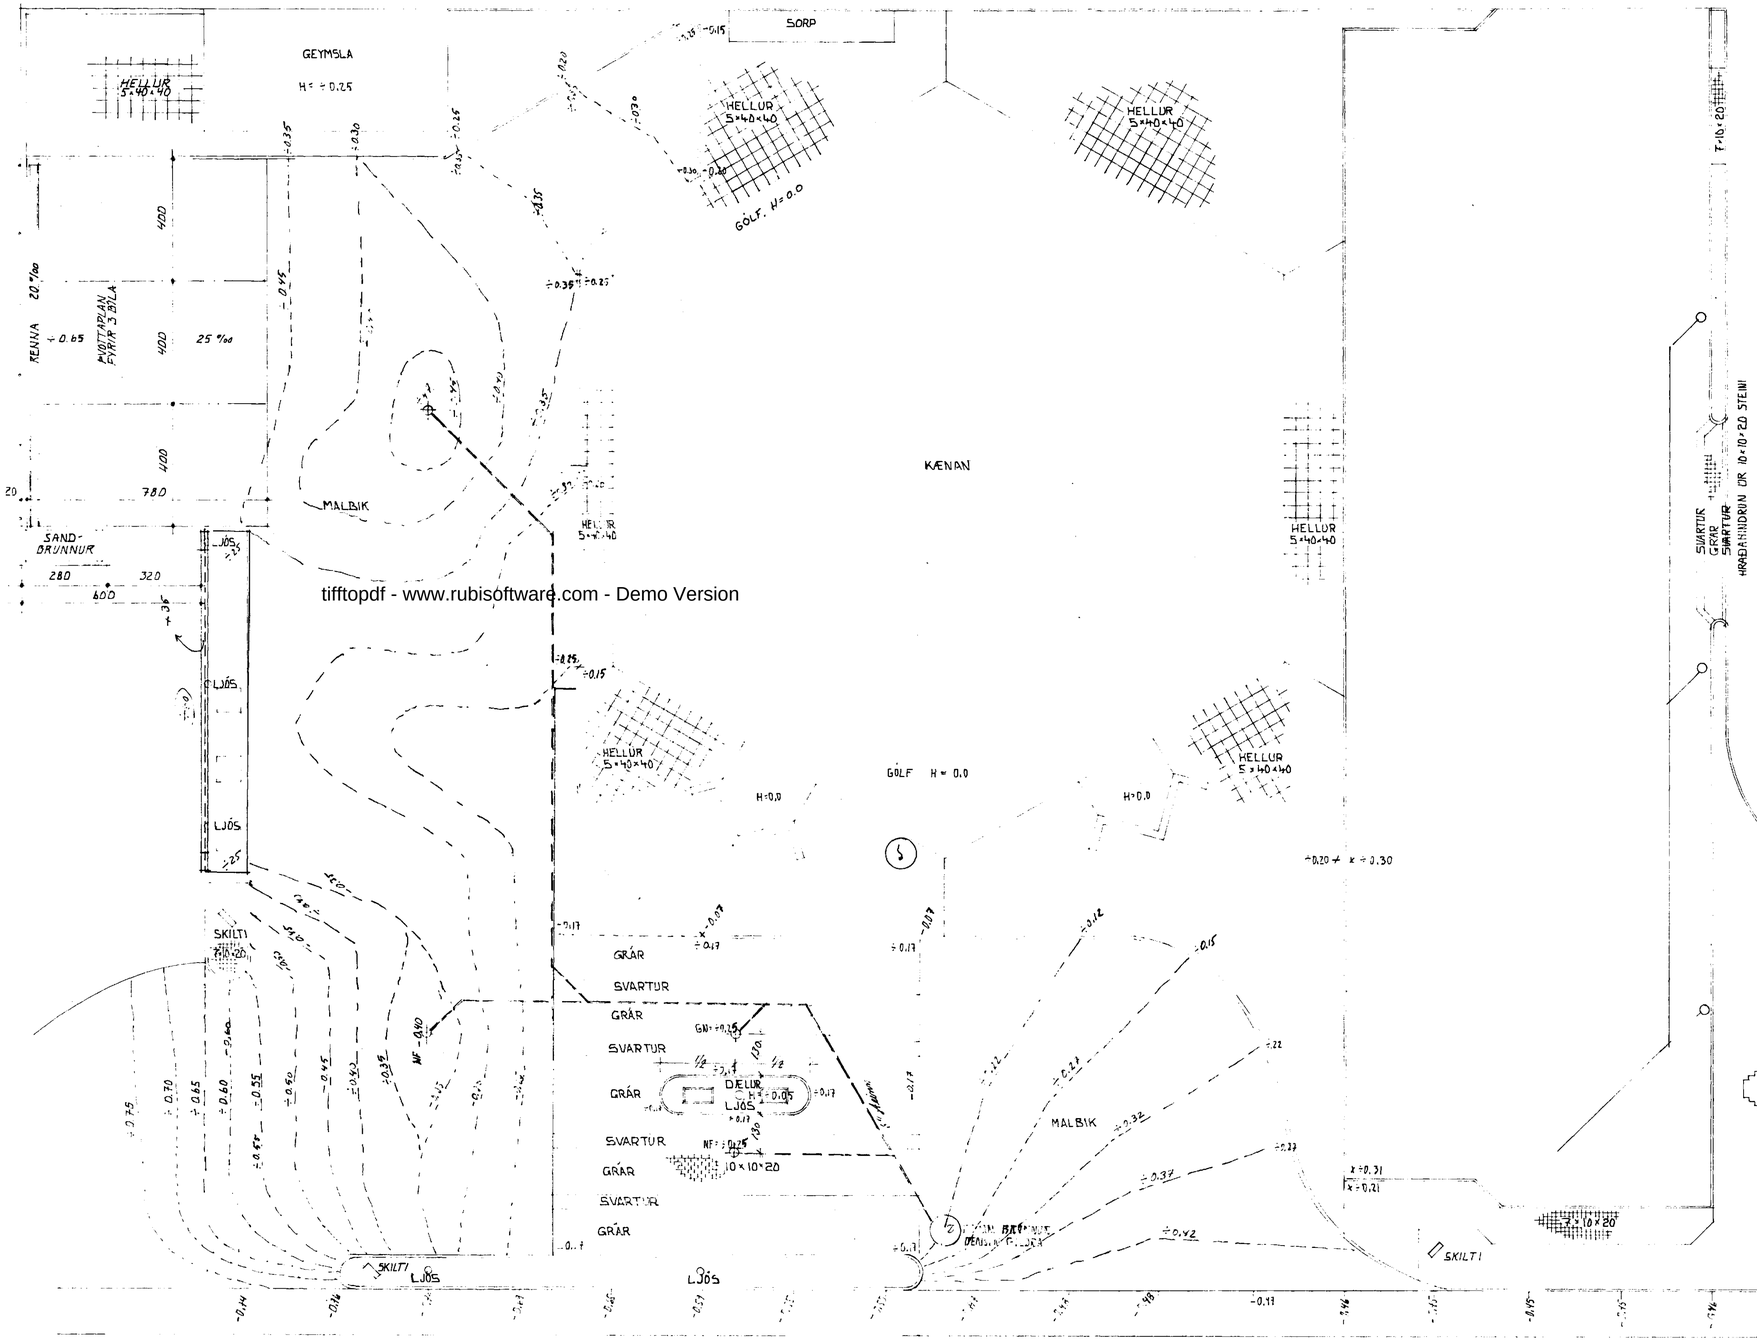

tifftopdf - www.rubisoftware.com - Demo Version

INNKEYRSLUSTÚFUR OG PVOTTAPLANI BREYTT 30-1-1991

TEIKNAÐ Í JÚNÍ 1989 SIGURÐUR ÞORVARÐARSON BYGGINGAFRÆÐINGUR BFÍ. STRANDGÖTU 11 HAFNARFIRÐI SÍMI 651510

Sigurður Þorvarðarson