


IV. AFMÆLI

Samþykkt á fundi bygginga-
nefndar þ. 19/7/1977
BYGGINGAFULLTRÚA
I HAFNARFIRÐI
[Signature]

Áskilið er samþykki
Brennifástarfsmannaráðs
Áskilið er samþykki
Heilbrigðisráðs Hafnarfjarðar

*Sjá atkvæðisráð um
búnaðar- og gæðumyndun
blás*

tifftopdf - www.rubissoftware.com - Demo Version

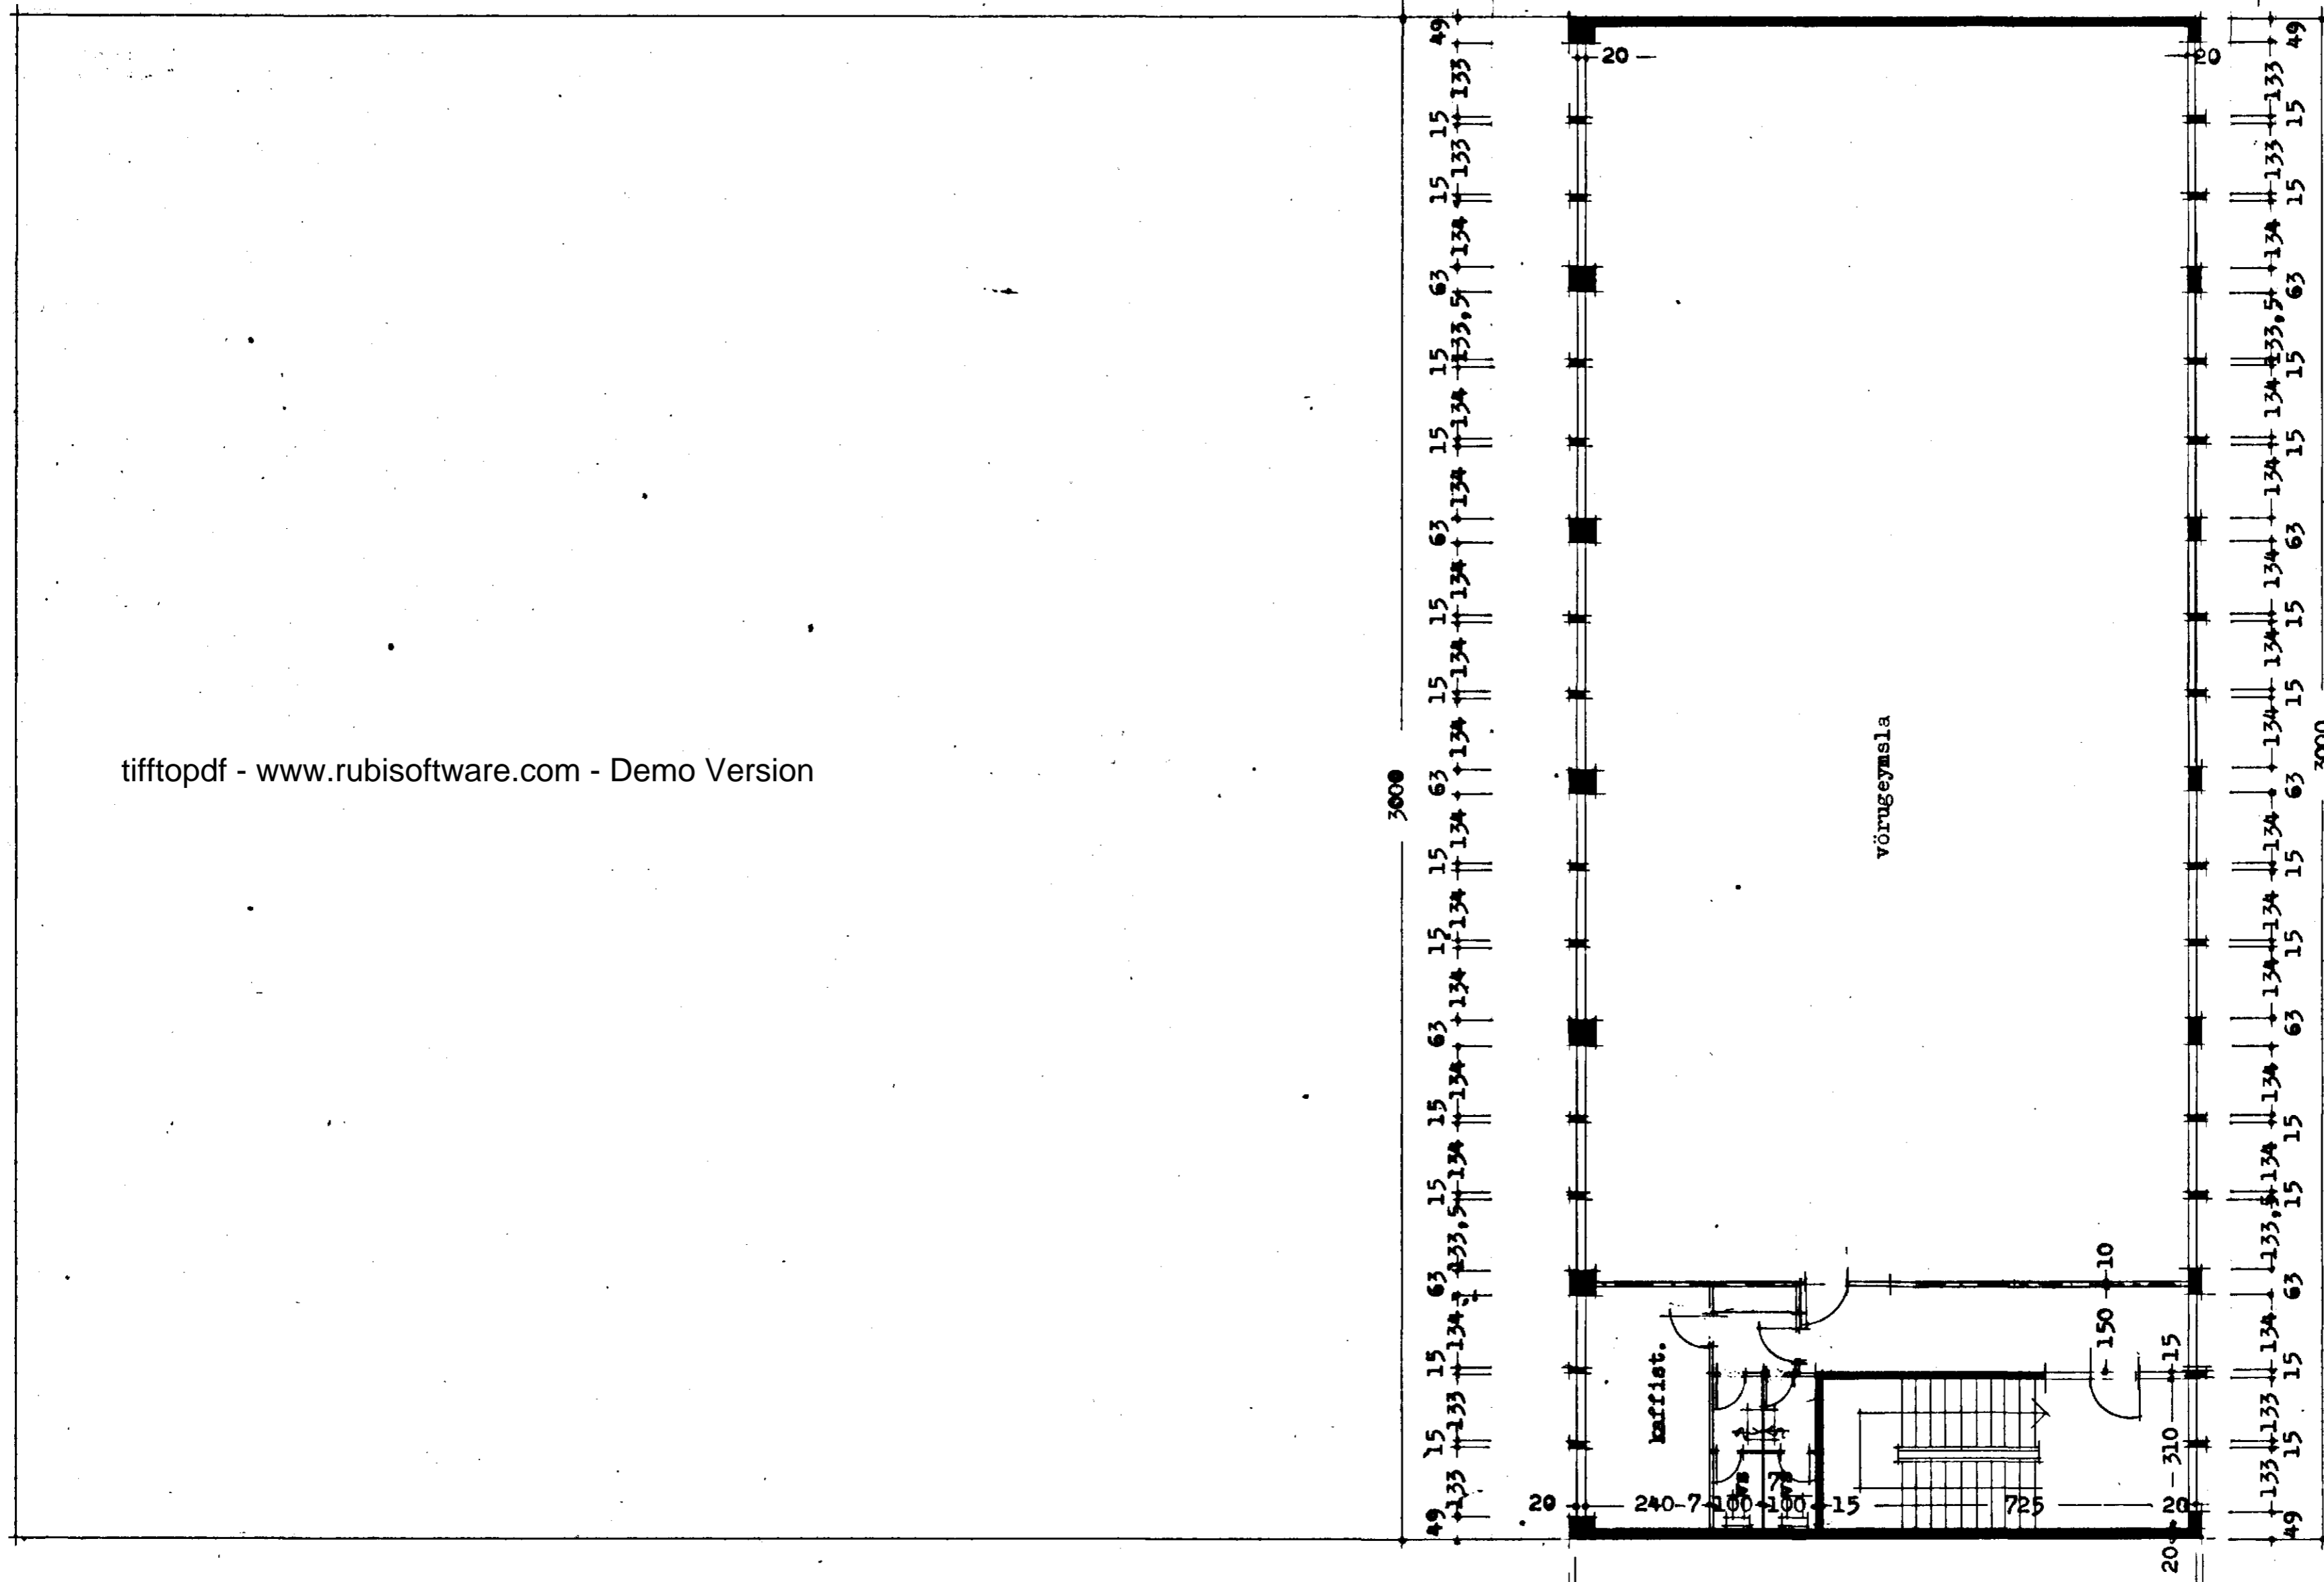

Grunnmynd 3. hæðar

1234 Br. í febr. 1978 Reykjavík í júlí 1977
J. Hartan Sveinsson *J. Hartan Sveinsson*