


Sampykkt á fundi bygginga-
nefndar þ. 13.17.1977
19.4.78
BYGGINGAÞULLTRÚINN
Í HAFNARFIRÐI
[Signature]

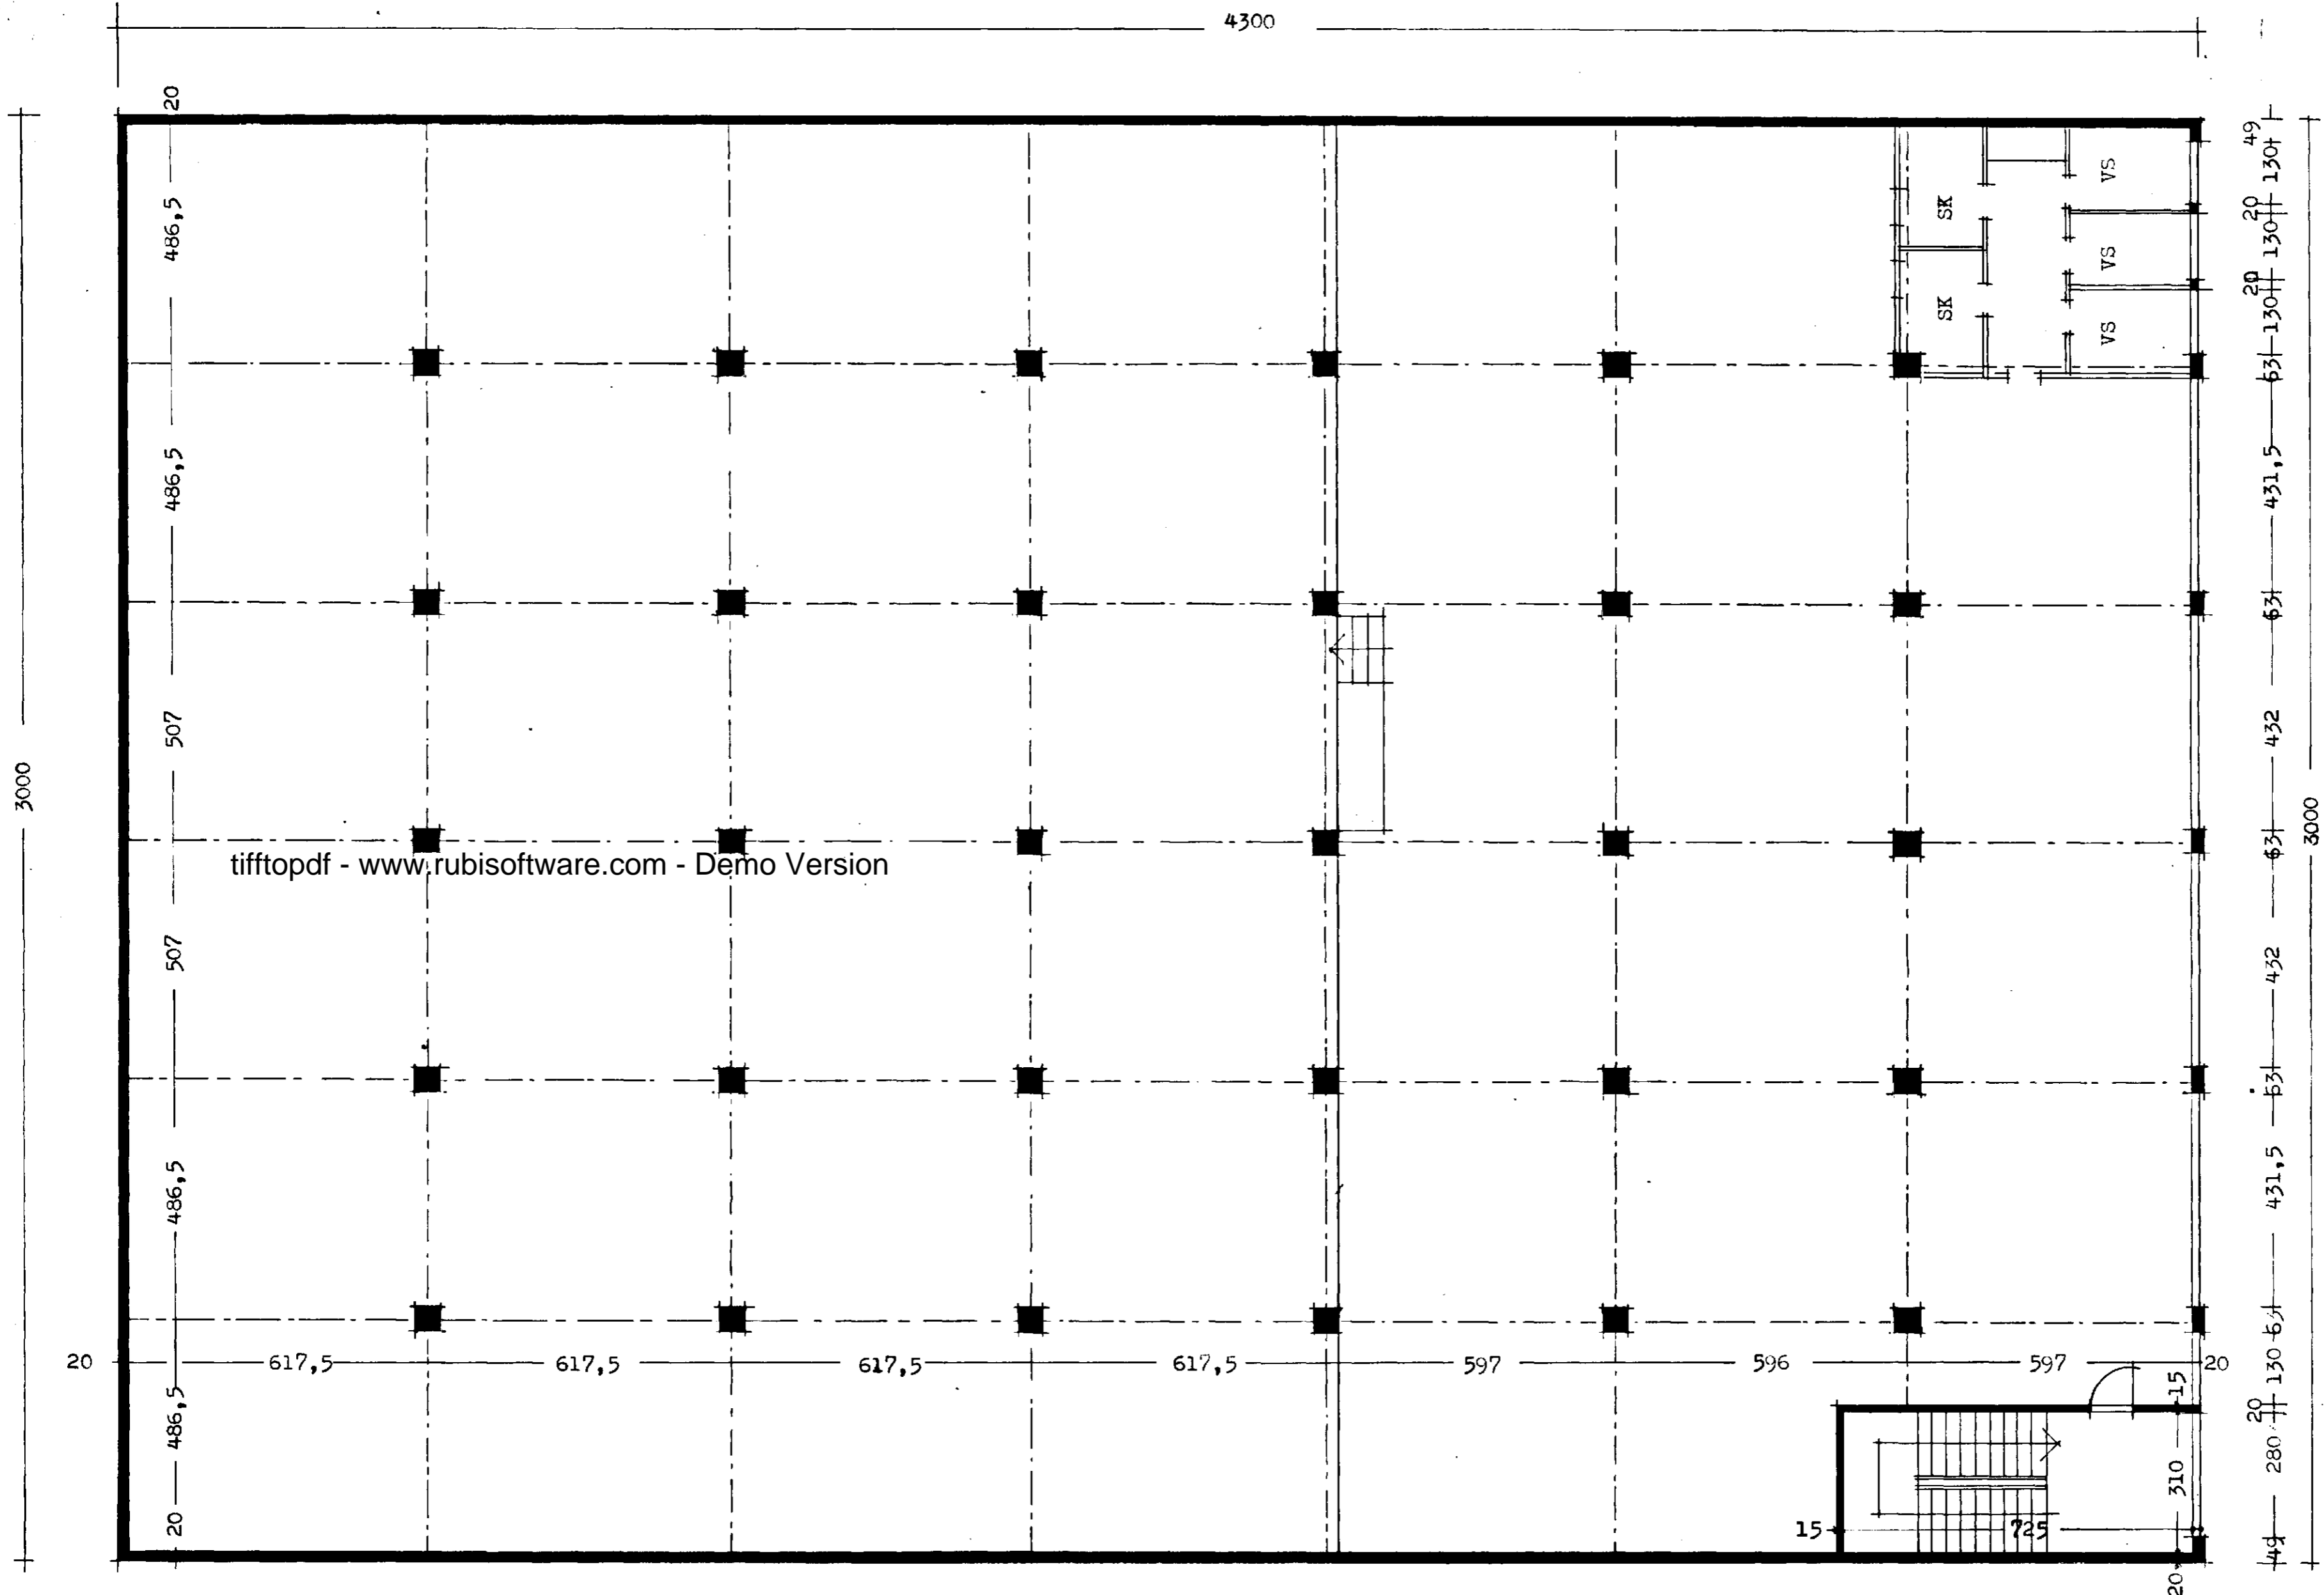

Askillt er samþykkt
holtið er samþykkt
holtið er samþykkt
Drumamálstofunum ríkiss

Sjá ath. um bílastöð
á afskiðumyndarblaði.
F. Sig.

Reykjavík 1 júlí 1977

[Signature]