


Samþykkt á fundi bygginga-
nefndar þ. 12.8 1964
BYGGINGAVALTRÚINN
HAFNARFIRÐI
Pósthólfur

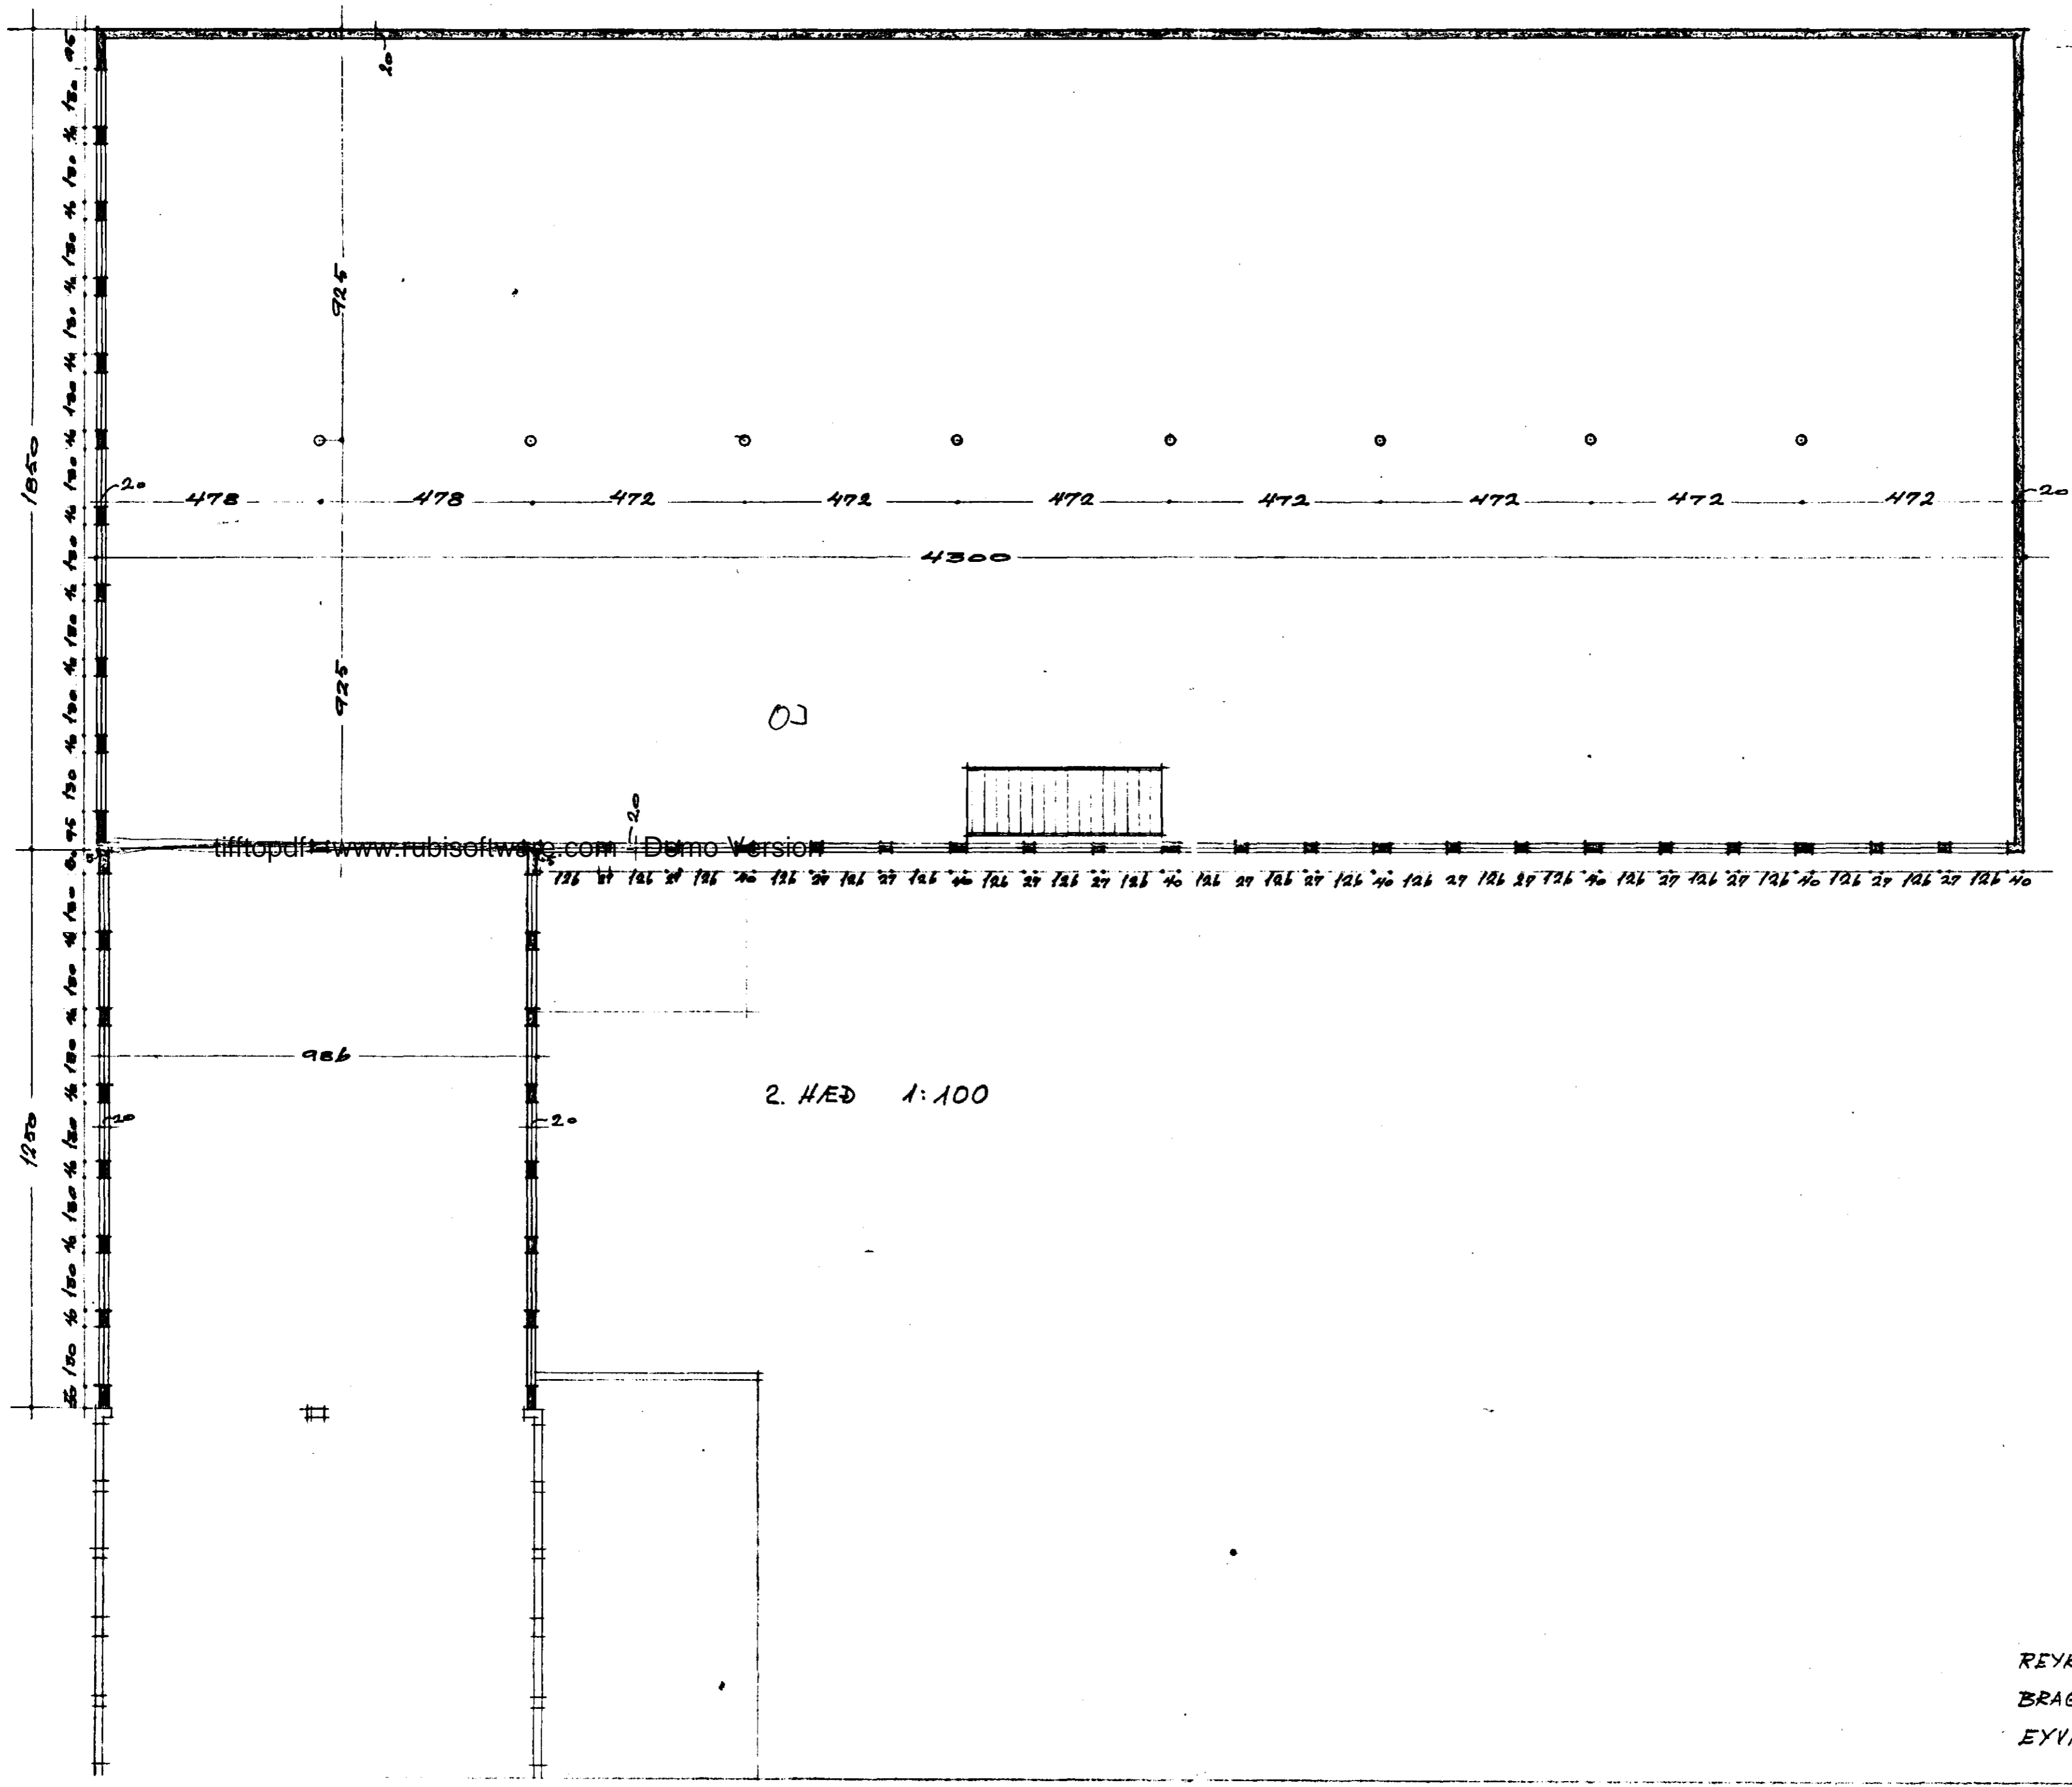

2. HÆÐ 1:100

F.V. 03

REYKJAVÍK Í JÚLÍ 1964
BRAGI ÞORSTEINSSON
EYVINDUR VALDEMARSSON