



VESTURHLID
N

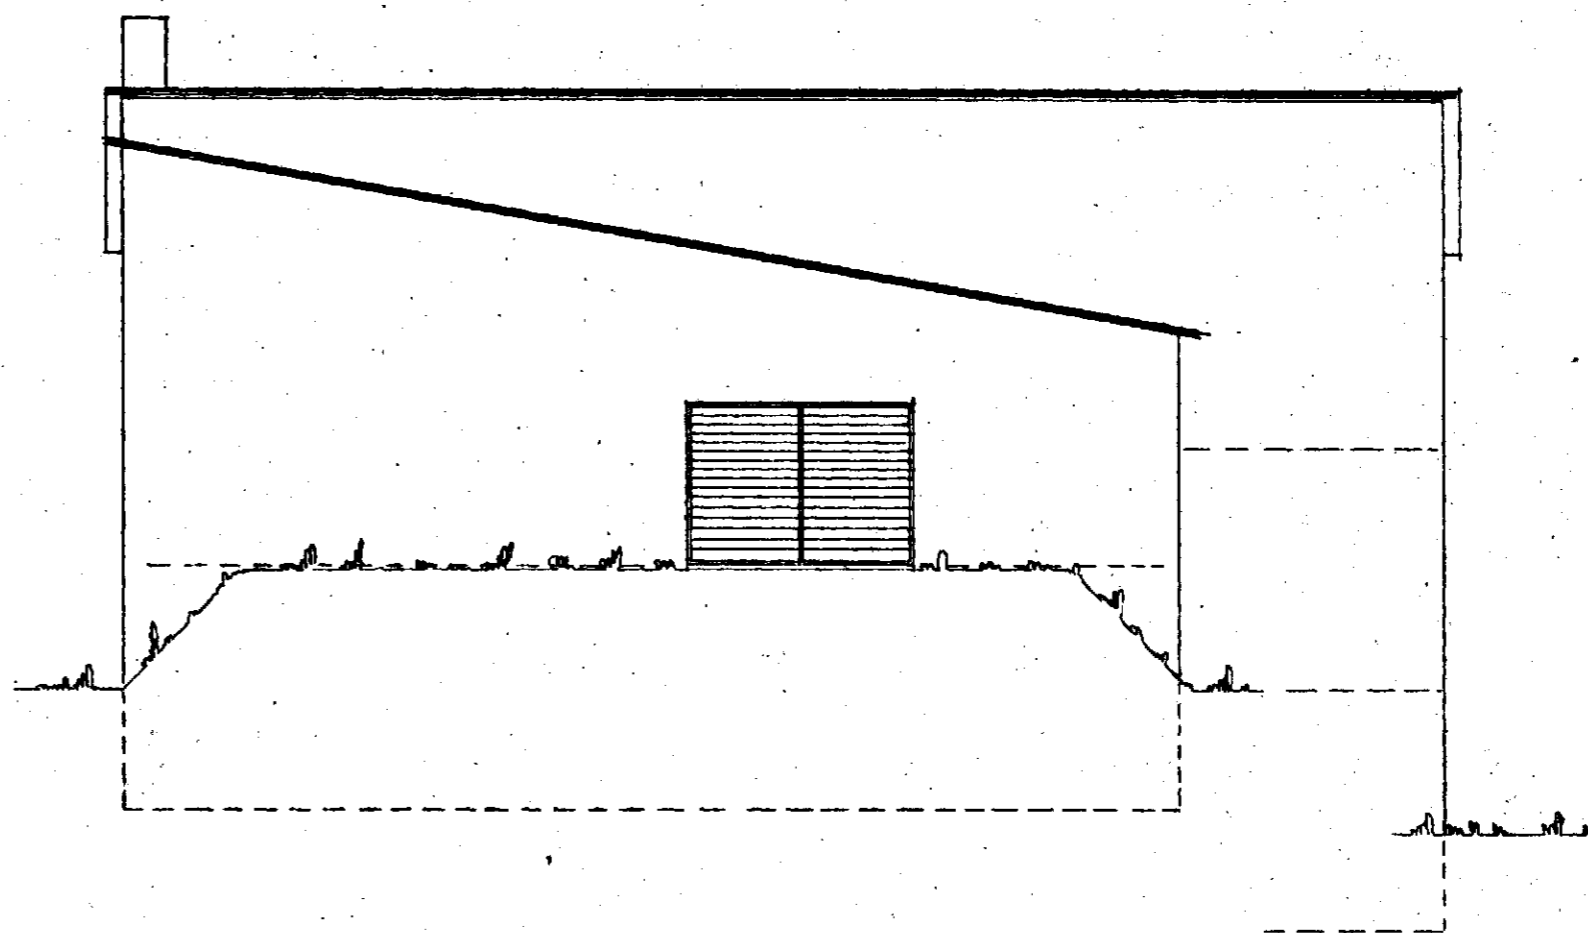

AUSTURHLID
S

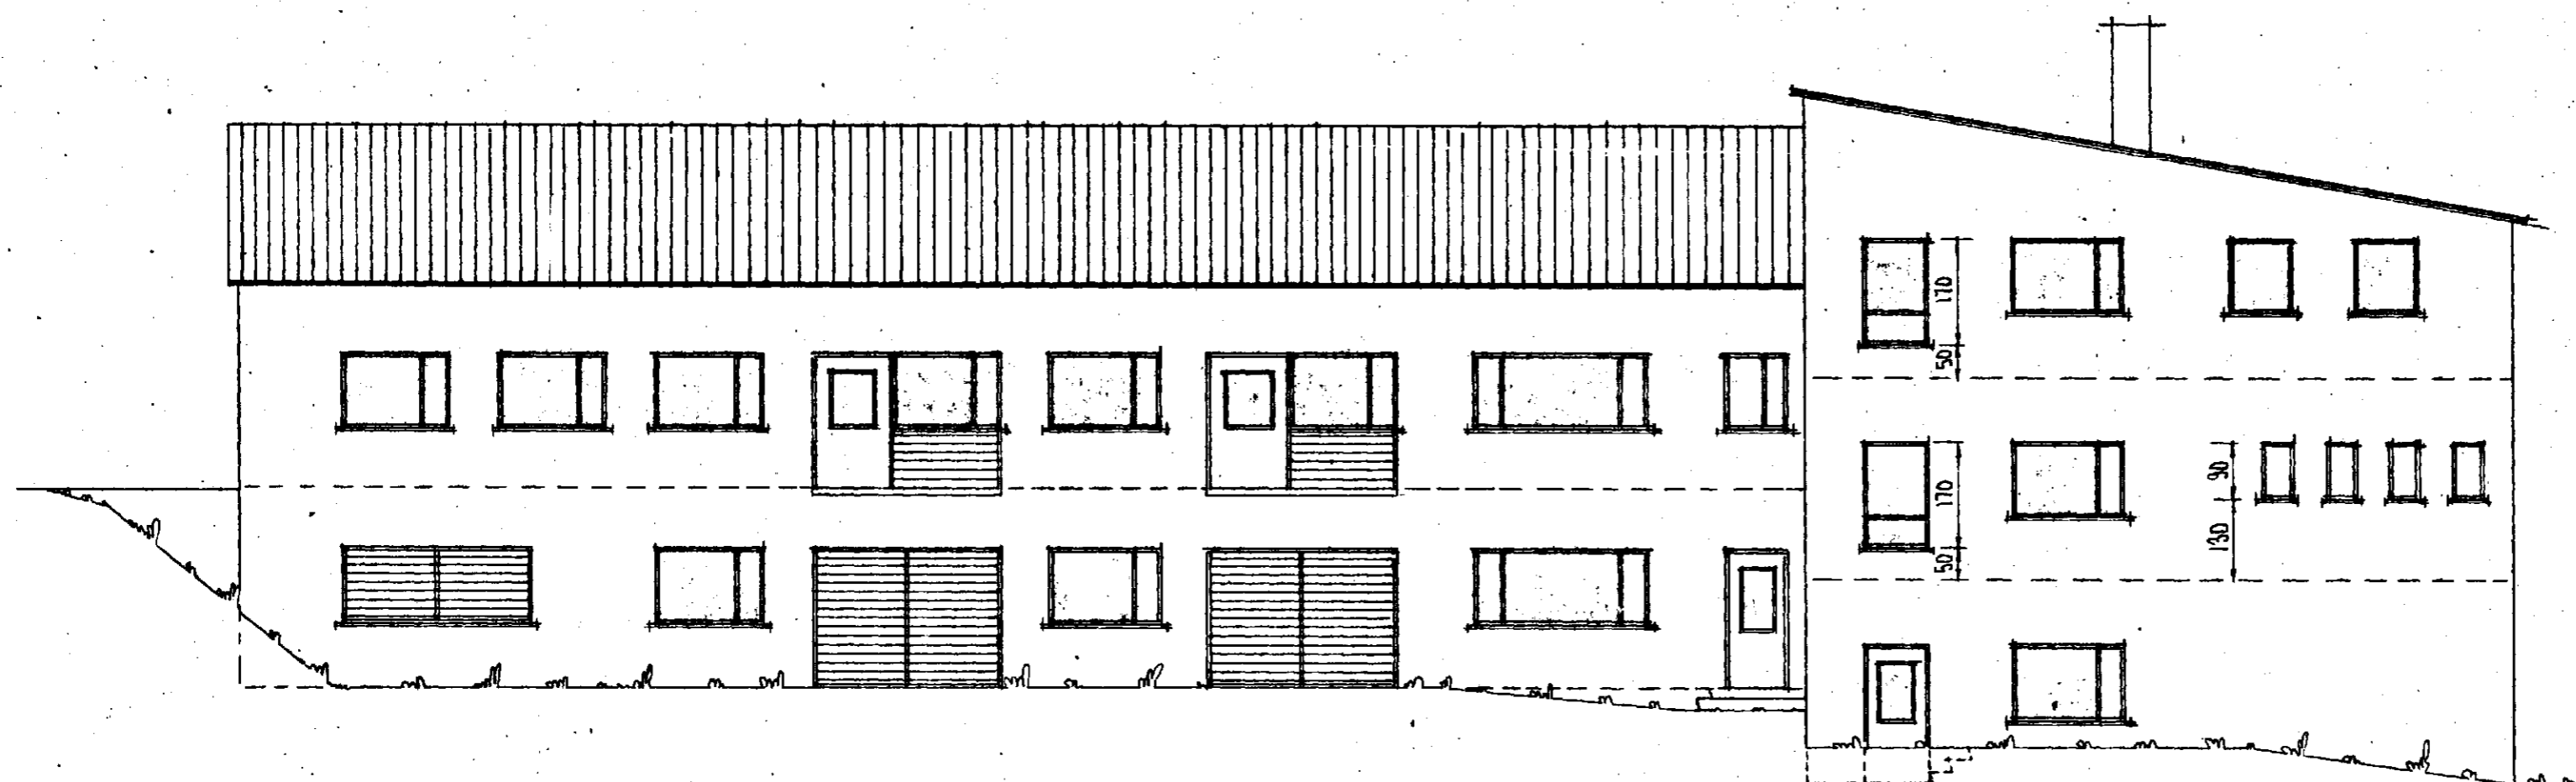

A
NORDURHLID

Breyting	Dags.	Lýsing	Gjört af
		TRAUSTR H.F.	Sími 14303
		ALHLIDA VERKFRÆÐISJÓNUSTA	Sími. Söld
			P.O. Box 10
Mkv.	1:100	eyrir	FISKVINNGLUHUS I HAFNARFIRÐI
Reiknað	<i>S. Þorsteinsson</i>	ÚTLIT	
Dregið	<i>M.L.</i>		
Yfirlit			
Samþ.			
Dags.	AGUST 59	Nr. CA-43	Bl. nr. 3 af 3