



Samþykkt á fundi bygginga-
nefndar þ. 2/2 1994
BYGGINGAFULLTRÚINN
Í HAFNARFIRDI
Seydís Halldóttir

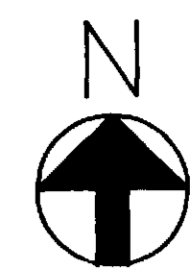


Samþykkt til 3. tím. 94.


GRUNNMYND 1:100

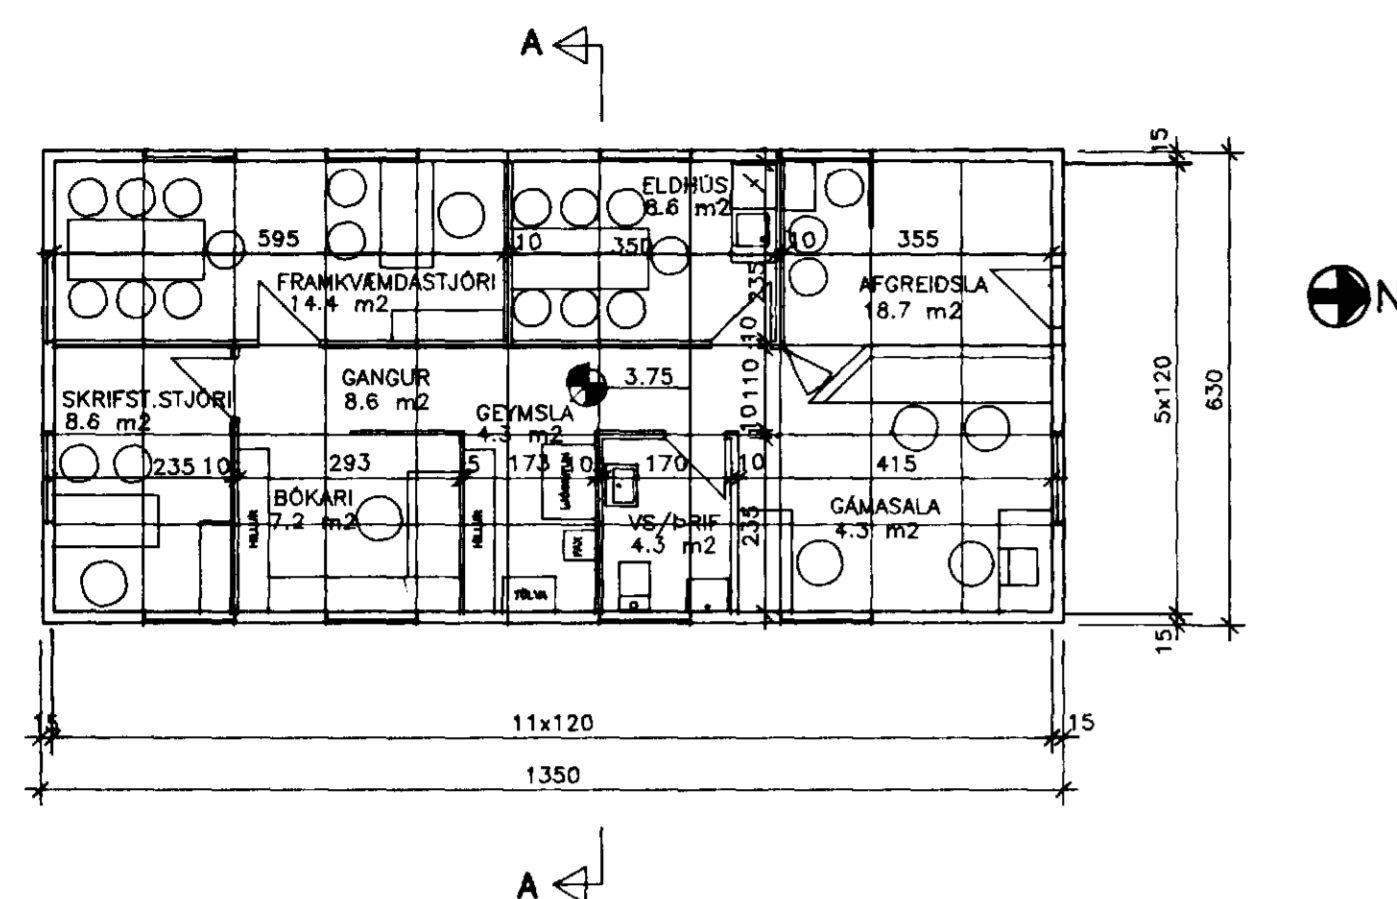

SNID A - A 1:100

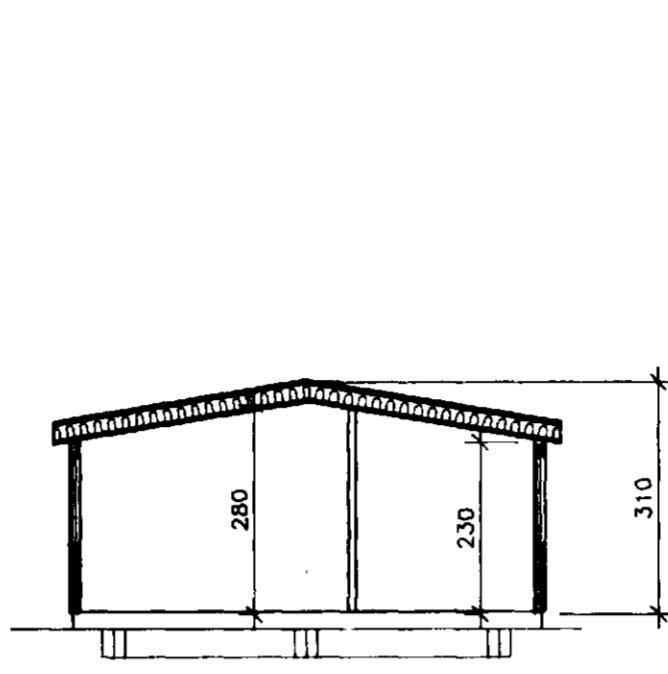


AFSTÖÐUMYND 1:1000

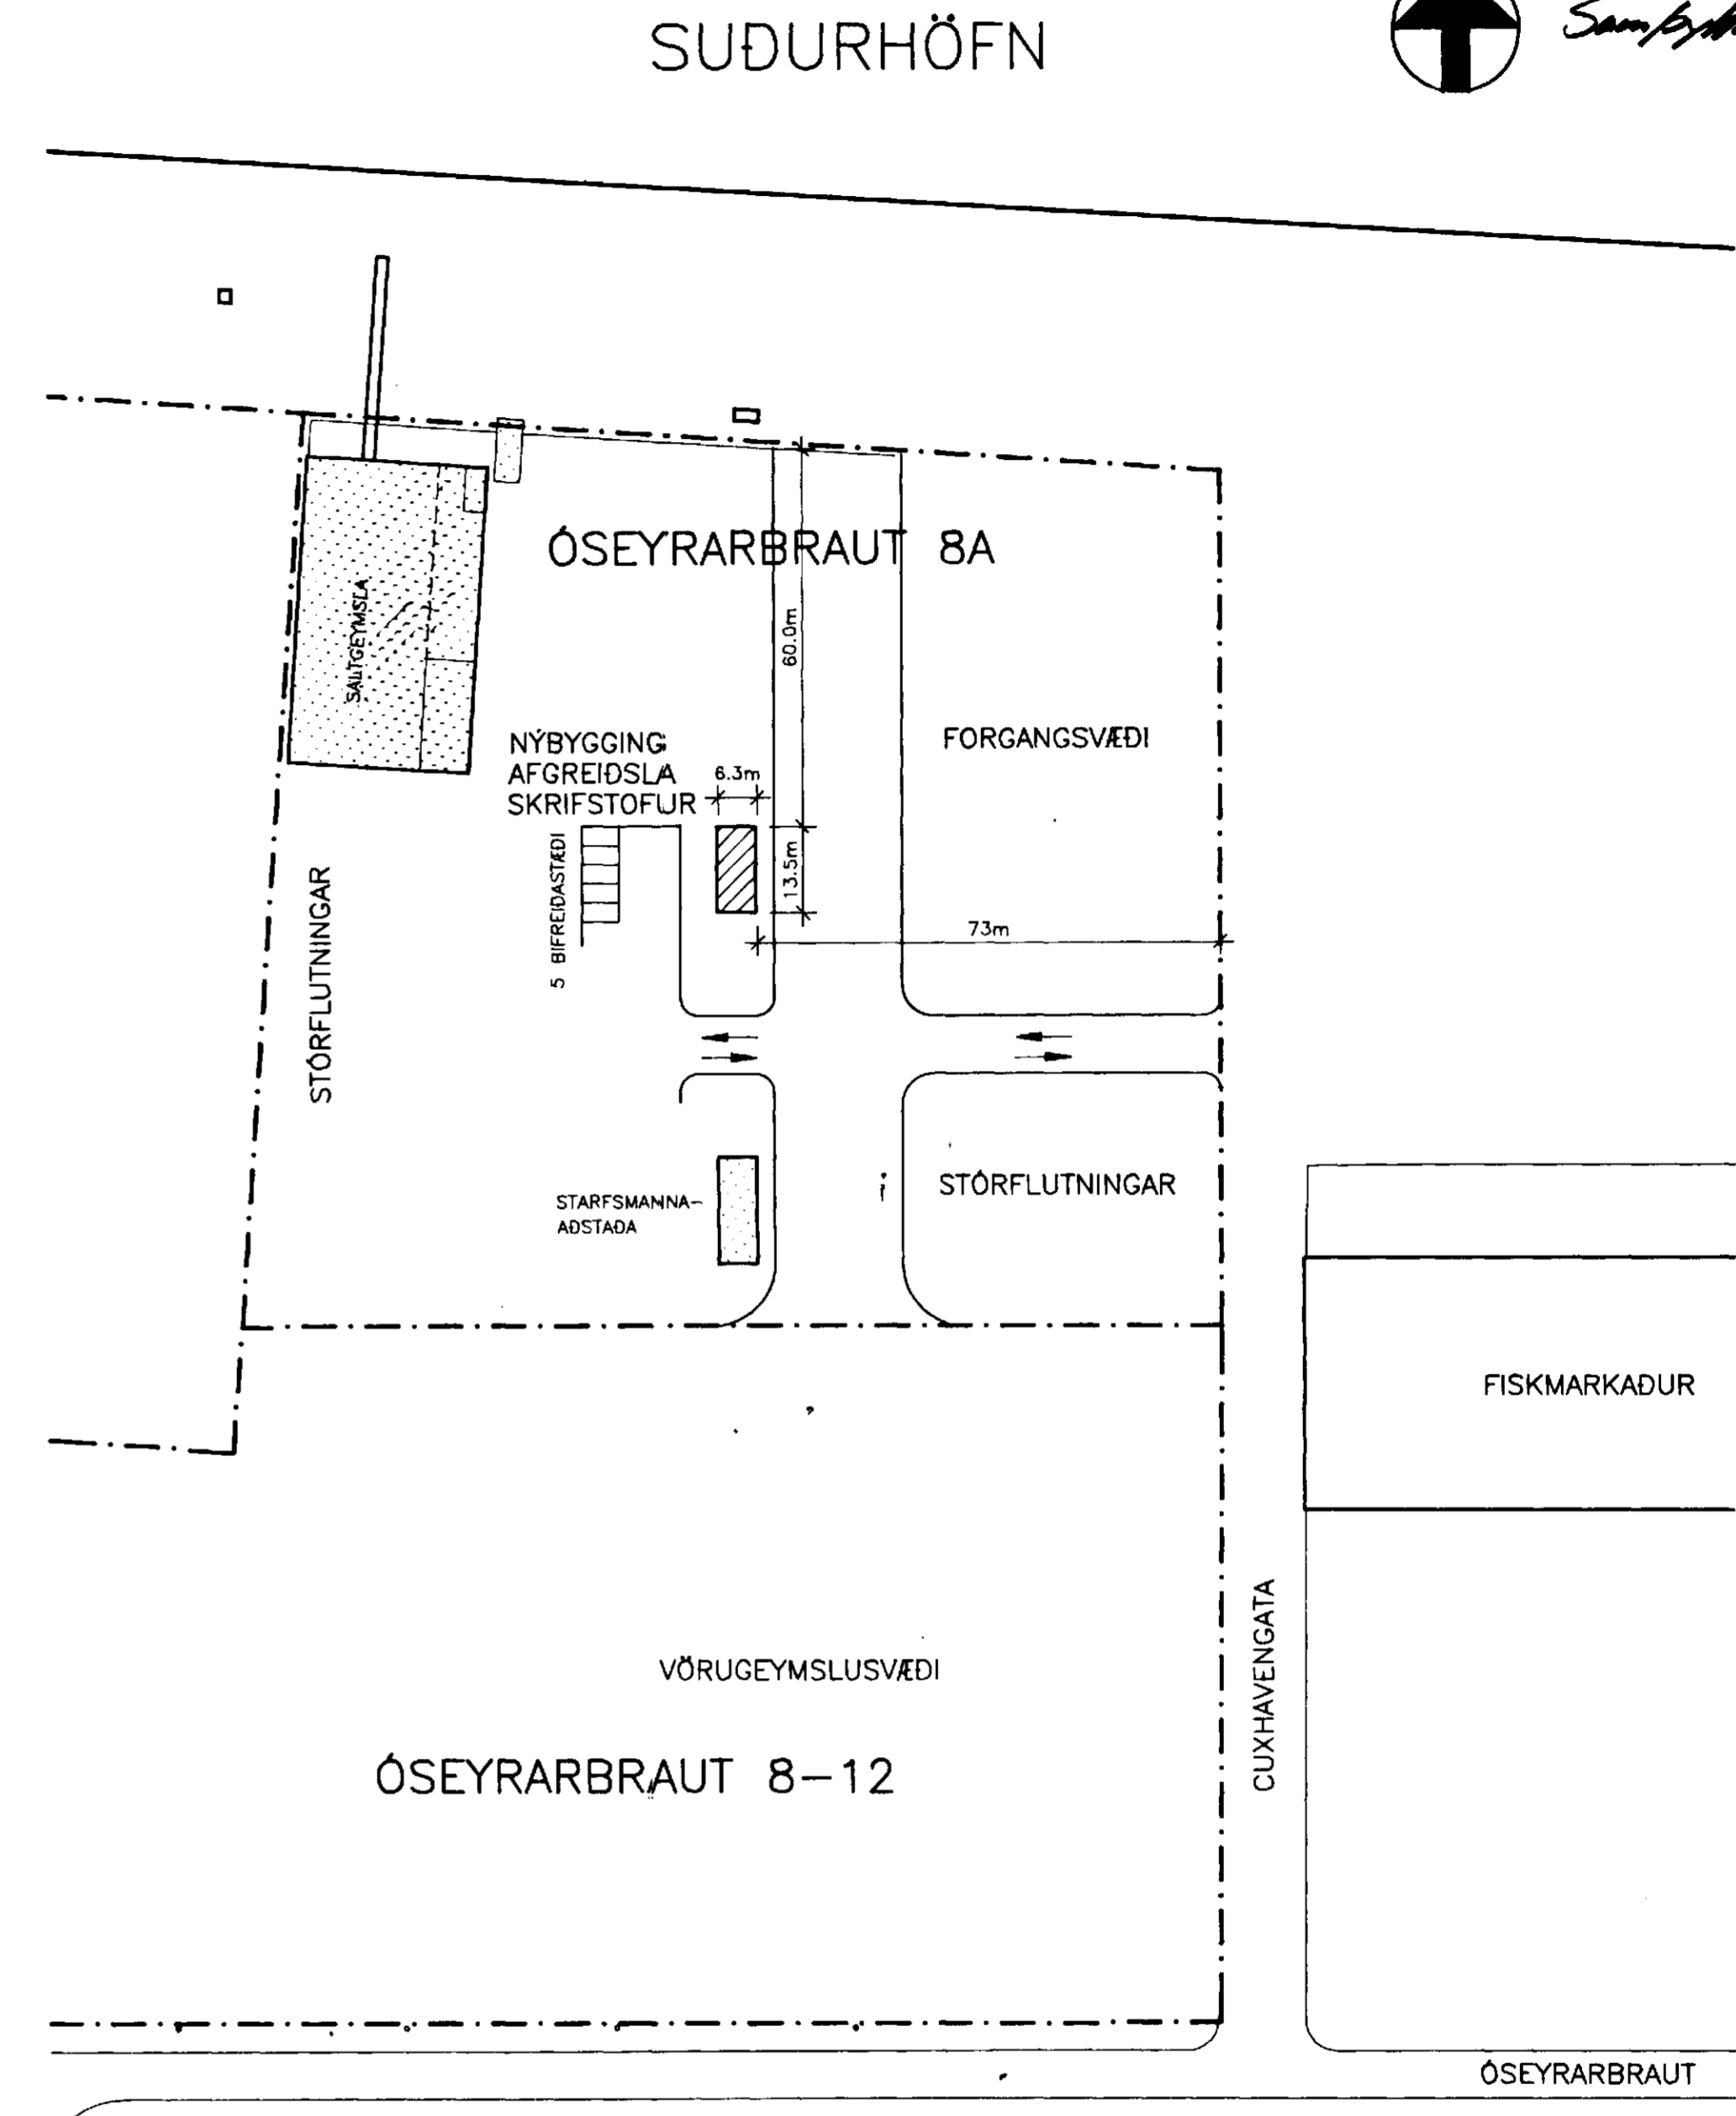


AUSTURHLIÐ 1:100


tiffpdf - www.rubissoftware.com - Demo Version

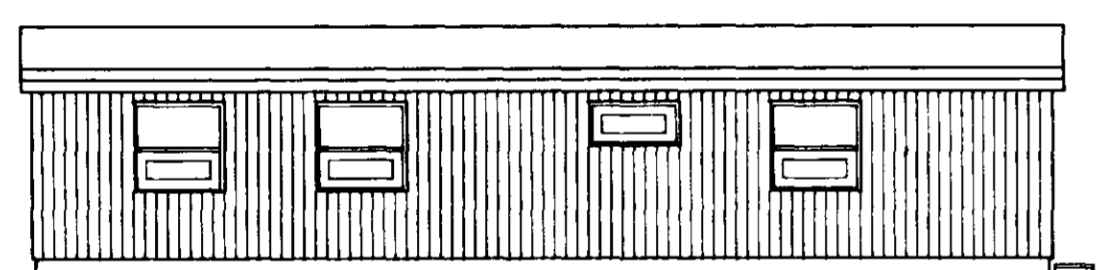


SUDURHLIÐ 1:100

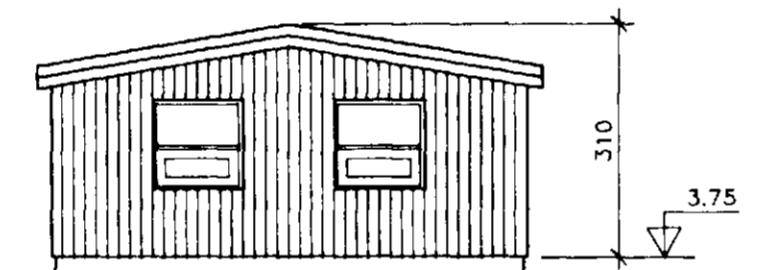

VESTURHLIÐ 1:100

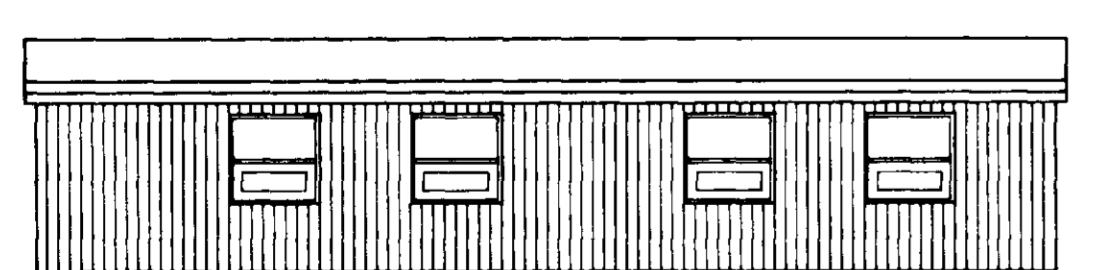

NORDURHLIÐ 1:100

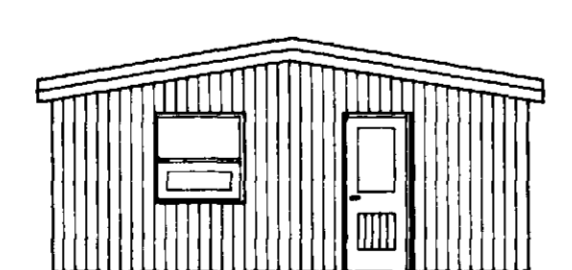

SKÝRINGAR:

- STÆRDIR BYGGINGAR:
- GRUNNFLÖTUR : 85 m²
- RÖMMAL : 238 m³
- ÞAKKLEÐNING : ÞÁRUSTÁL
- VEGGKLEÐNING : TIMBUR
- LÖÐARMÖRK

EIMSKIP HAFNARFIRDI			
BR	DAG	BREYTING	
			AFGREIÐSLA OG SKRIFSTOFUR FÜRIR SALTGEYMSLU AFSTÖÐUMYND GRUNNMYND OG ÚTLIT
		REYKJAVÍK, Þ. 28.01.1994	KVARDI 1:100,100
TEIKN GG.	REIKN GG.	VERK BL NR	BR
ATH		94100	1.00