


FISKVERKUNARHÚS HREIFA 4/F, STÆKKUN, 1:100
ÓSEYRARBRAUT 9-11, HAFNARFIRÐI

Samþykkt á fundi bygginga-
nefndar þ. 8. 7. 1970
BYGGINGAFLTRÚINN
I HAFNARFIRÐI
[Signature]

BLAÐ 2

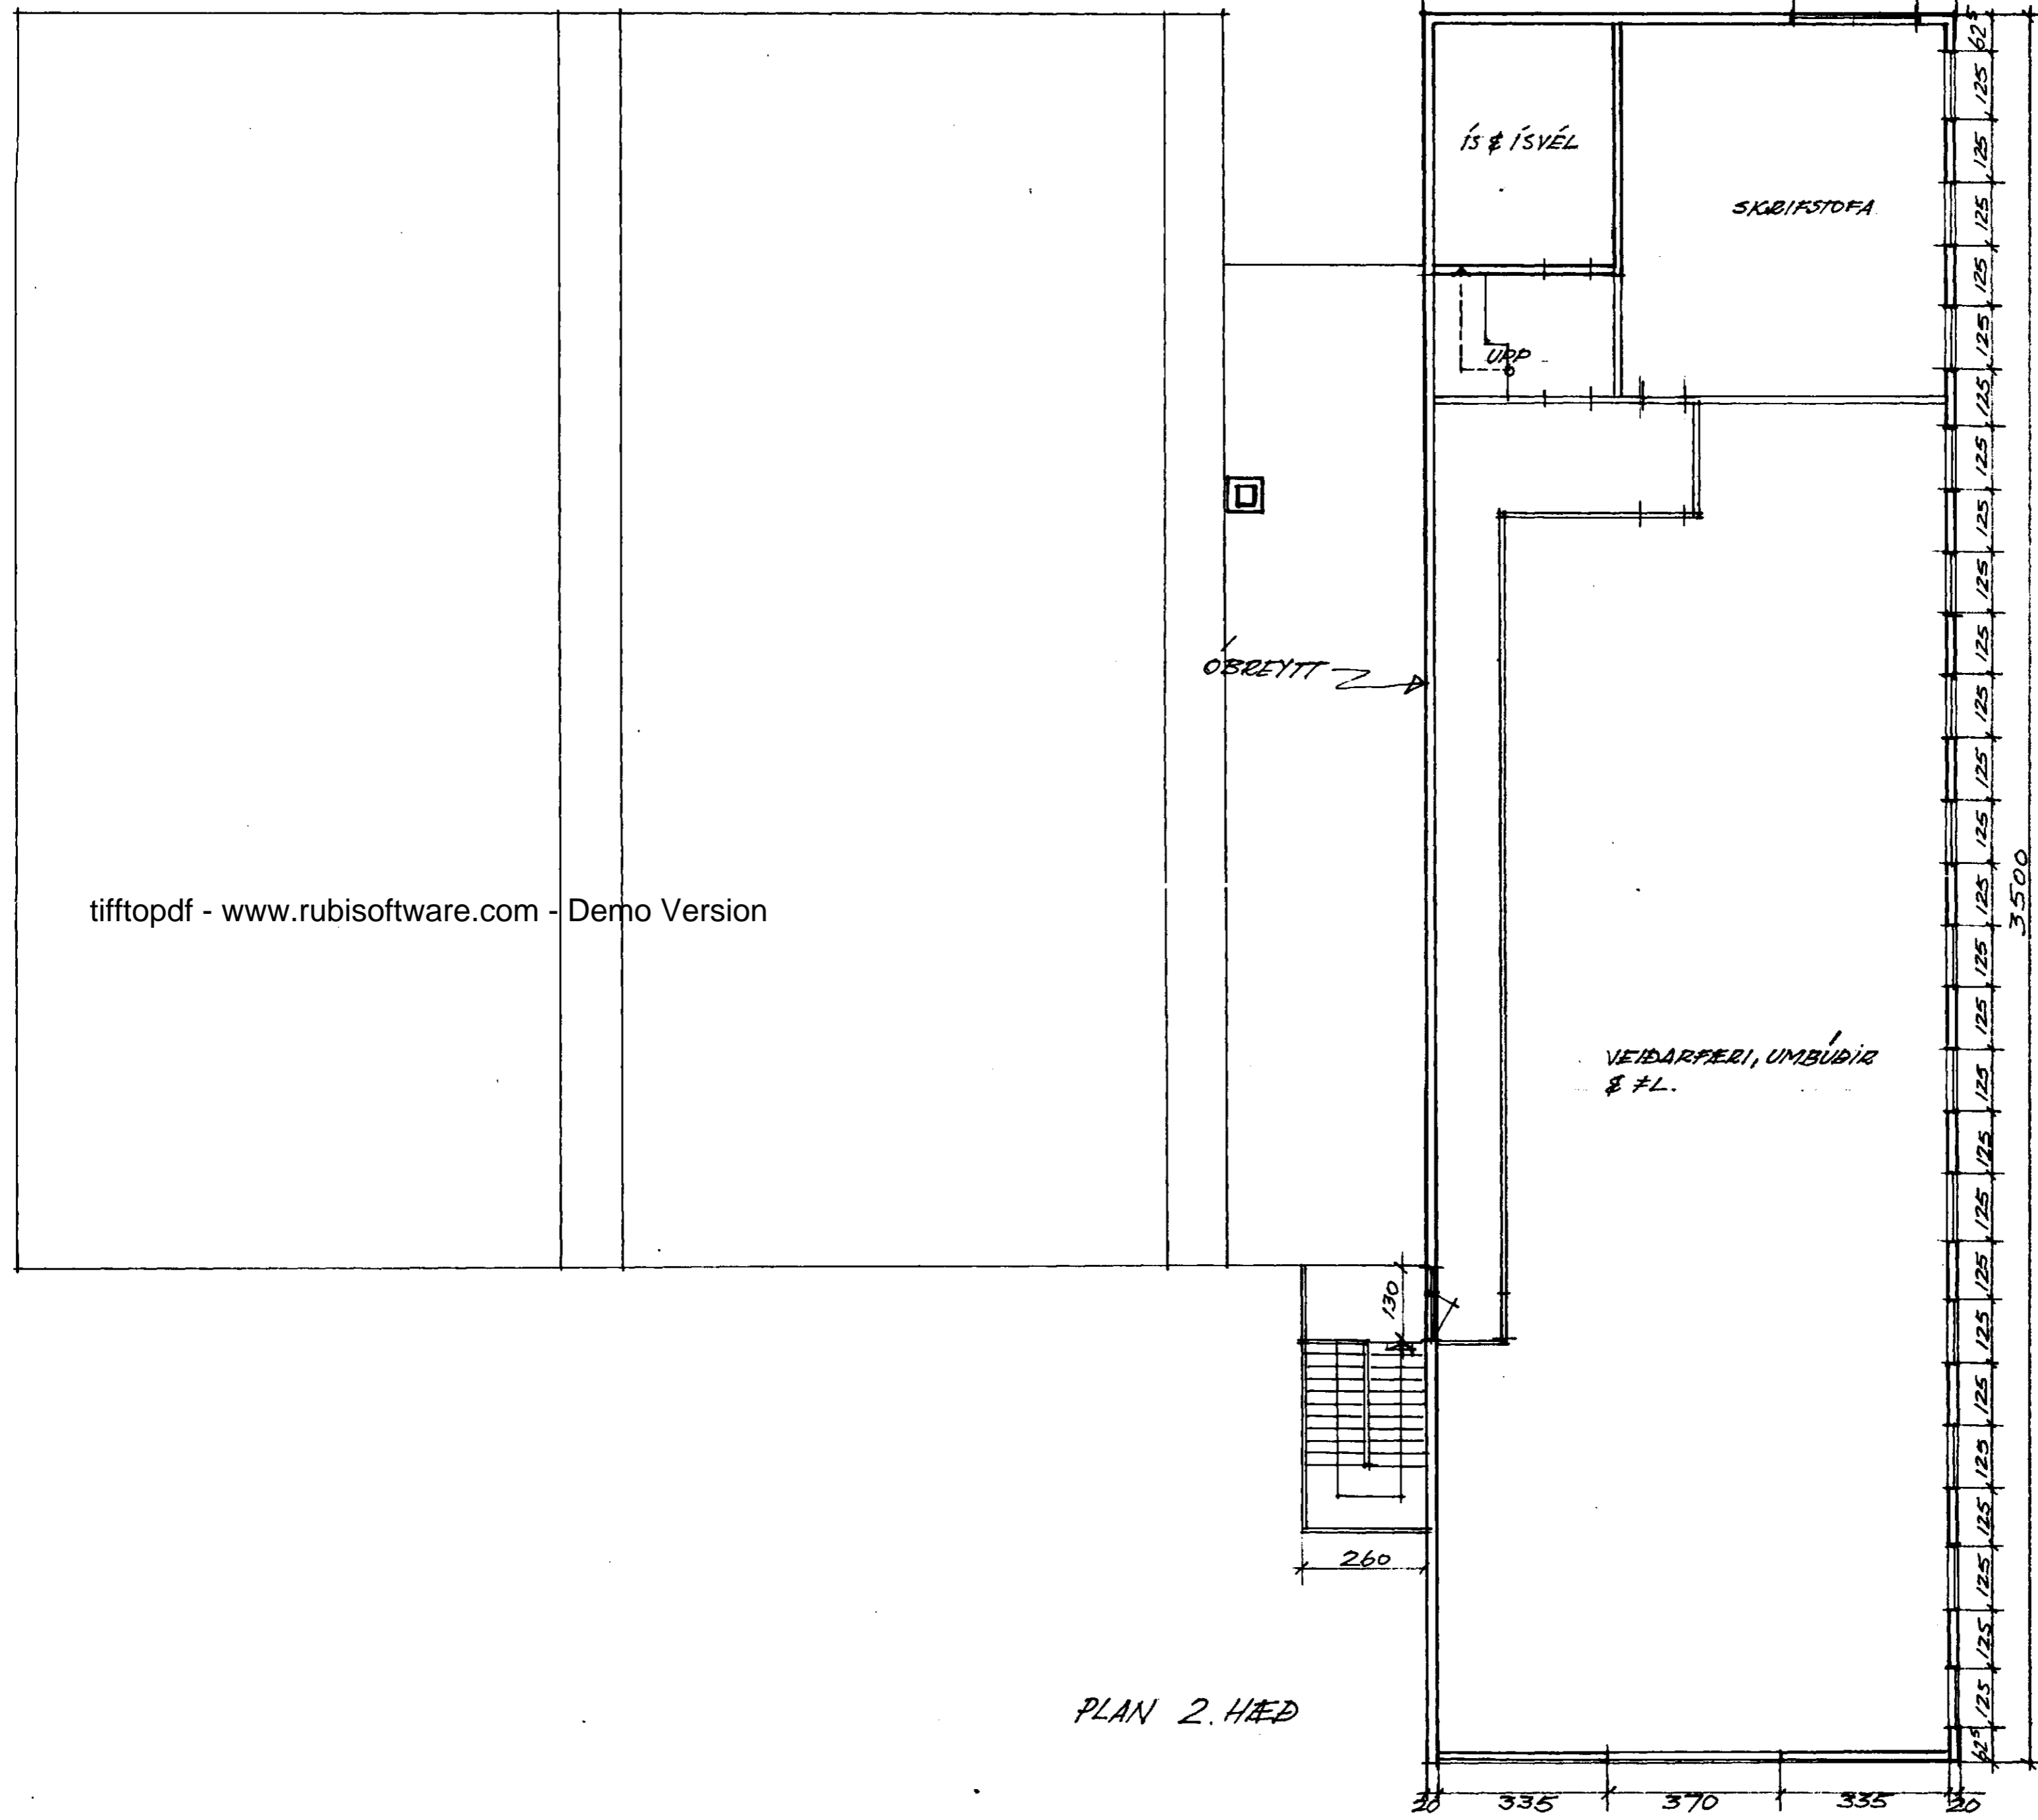

tifftopdf - www.rubissoftware.com - Demo Version

PLAN 2. HÆÐ

JÚLI 1970, Ó.H. HERTERDÓTTIR