


SUÐURBAKKI

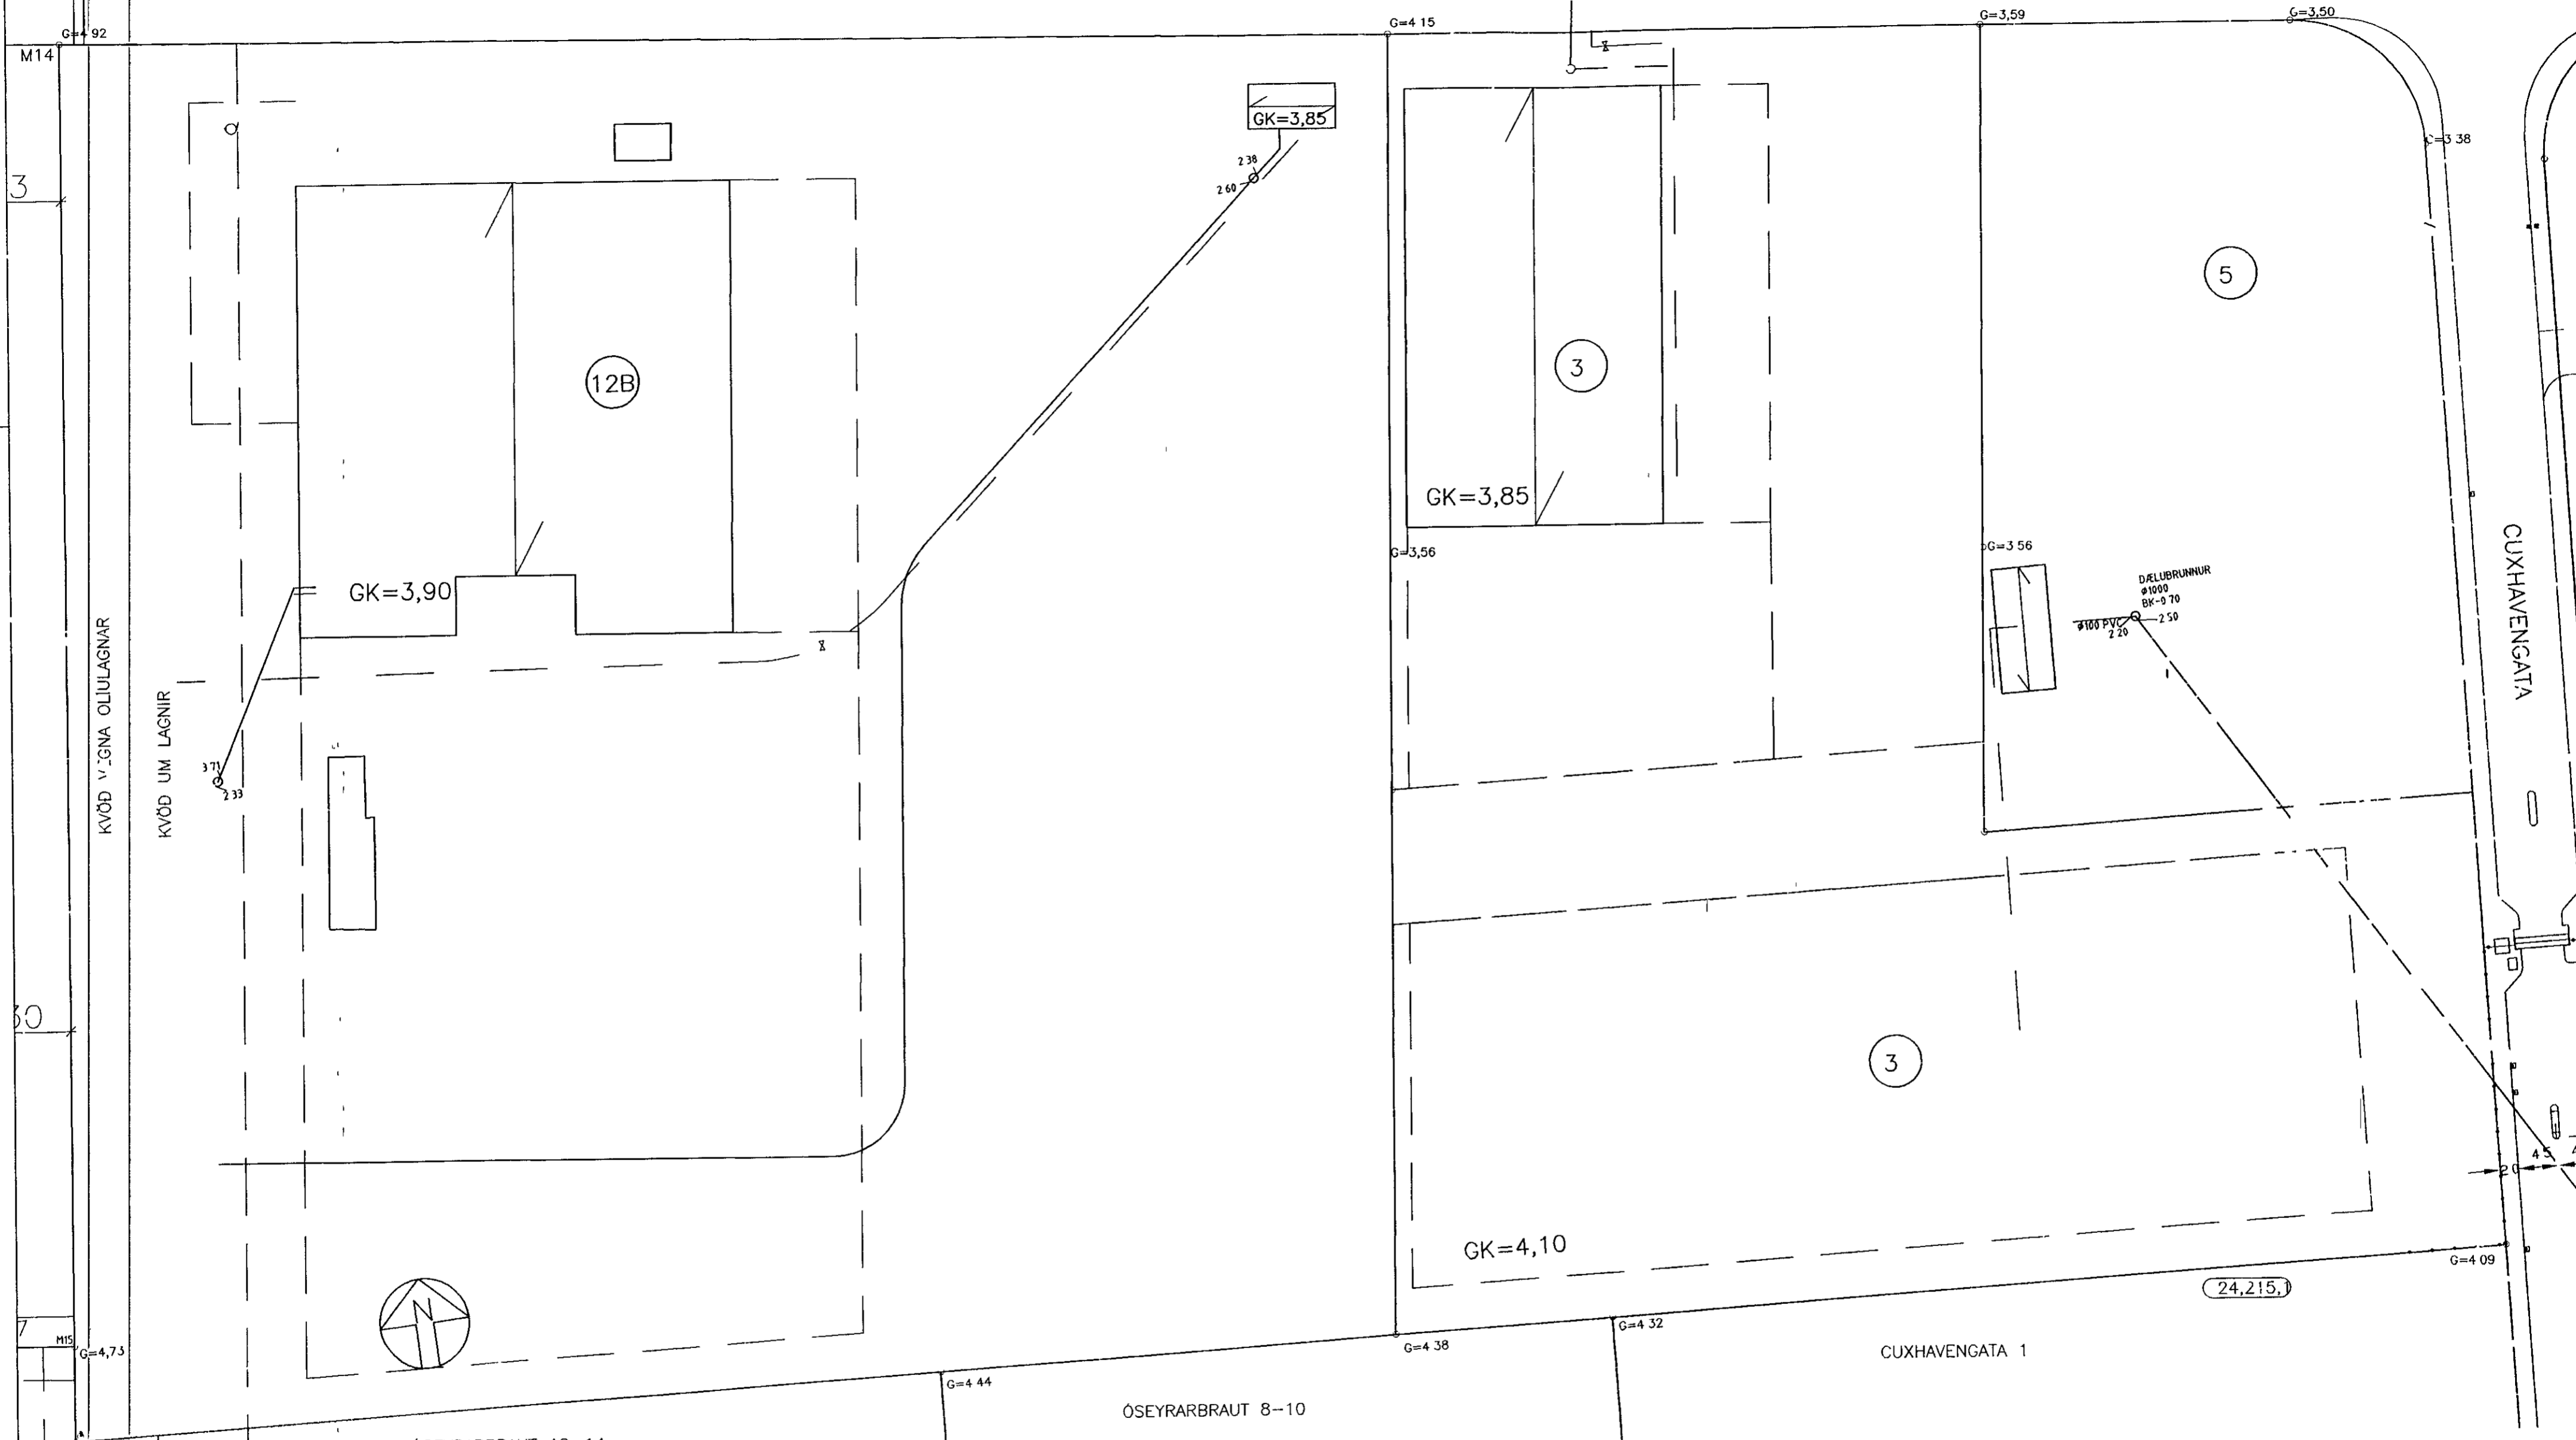


SKYRINGAR

- G=35,00 HÆÐ Á MALBIKI, KANTSTEINI EÐA GANGSTÉTT VÍÐ LÓÐAMÖRK
- L=31,00 HÆÐ Á ÖHREYFÐU LANDI VÍÐ LÓÐAMÖRK
- SKOLPHEIMÆÐ
- S TENGHÆÐ HEIMÆÐAR 1m INN Á LÓÐ
- REGNVATNSHEIMÆÐ
- R TENGHÆÐ HEIMÆÐAR 1m INN Á LÓÐ
- VATNSHEIMÆÐ
- GK GÓLFHÆÐ Á ADKOMUGÓLF

BREYTINGAR

TEIKNAD EFTIR MÆLIBLADI HALDÓRS HANNESSONAR DAGS 04 1990
 ÓSEYRARBRAUT 8B OG 12B SKV DEILISKIPUL SAMP HAFNARSTJÖRN 5 9 2002 OG 18 10 2002
 OG Í SKIPUL - OG BYGGINGARÁÐI 8 10 2002 OG BÆJARSTJÖRN 15 10 2002
 ÓSEYRARBRAUT 8B OG 12B BREYTT DEILISKIPUL SAMP Í SKIPULAGS OG BYGGINGARÁÐI
 11 2 2003 OG BÆJARSTJÖRN 18 2 2003
 ÓSEYRARBRAUT 8B BREYTT Í 8B OG 8C SAMK DEILISKIPUL OG BYGGINGAREITUR Á 8C STÆKKADUR
 TIL AUSTURS SAMP Í SKIPULAGS OG BYGGINGARÁÐI 1 3 2005 OG BÆJARSTJÖRN 8 3 2005
 LÖGJIRNAR 8B OG 8C VÍÐ ÓSEYRARBRAUT VERÐA CUXHAVENGATA 3 OG 5
 BYGGINGAREITUR VÍÐ ÓSEYRARBRAUT 12B STÆKKADUR TIL SUÐURS
 BREYTINGARNAR ÖDLAST GILDI VÍÐ SAMP MÆLIBLAÐS

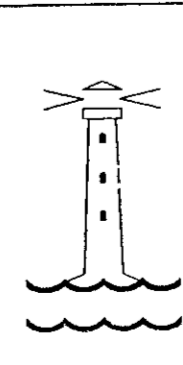

TEIKNING NR	121,082	DAGS	NAFN	YFIRF
HÆÐABLAÐ	24,213,2	Mælt		ASK/
		Hannad		HS
		Teiknad	03 1997	EJ
ÓSEYRARBRAUT 12B OG CUXHAVENGATA 3-5				Mæltkv 1 500
BÆJAPVERKFRÆÐINGURINN				Samp HS
Í HAFNARVERKFRÆÐINGURINN				