S:\AUTOCAD\242\2421\2421.DWG
LAYOUT 242132 os12B cux3-5
VIEW 242132M

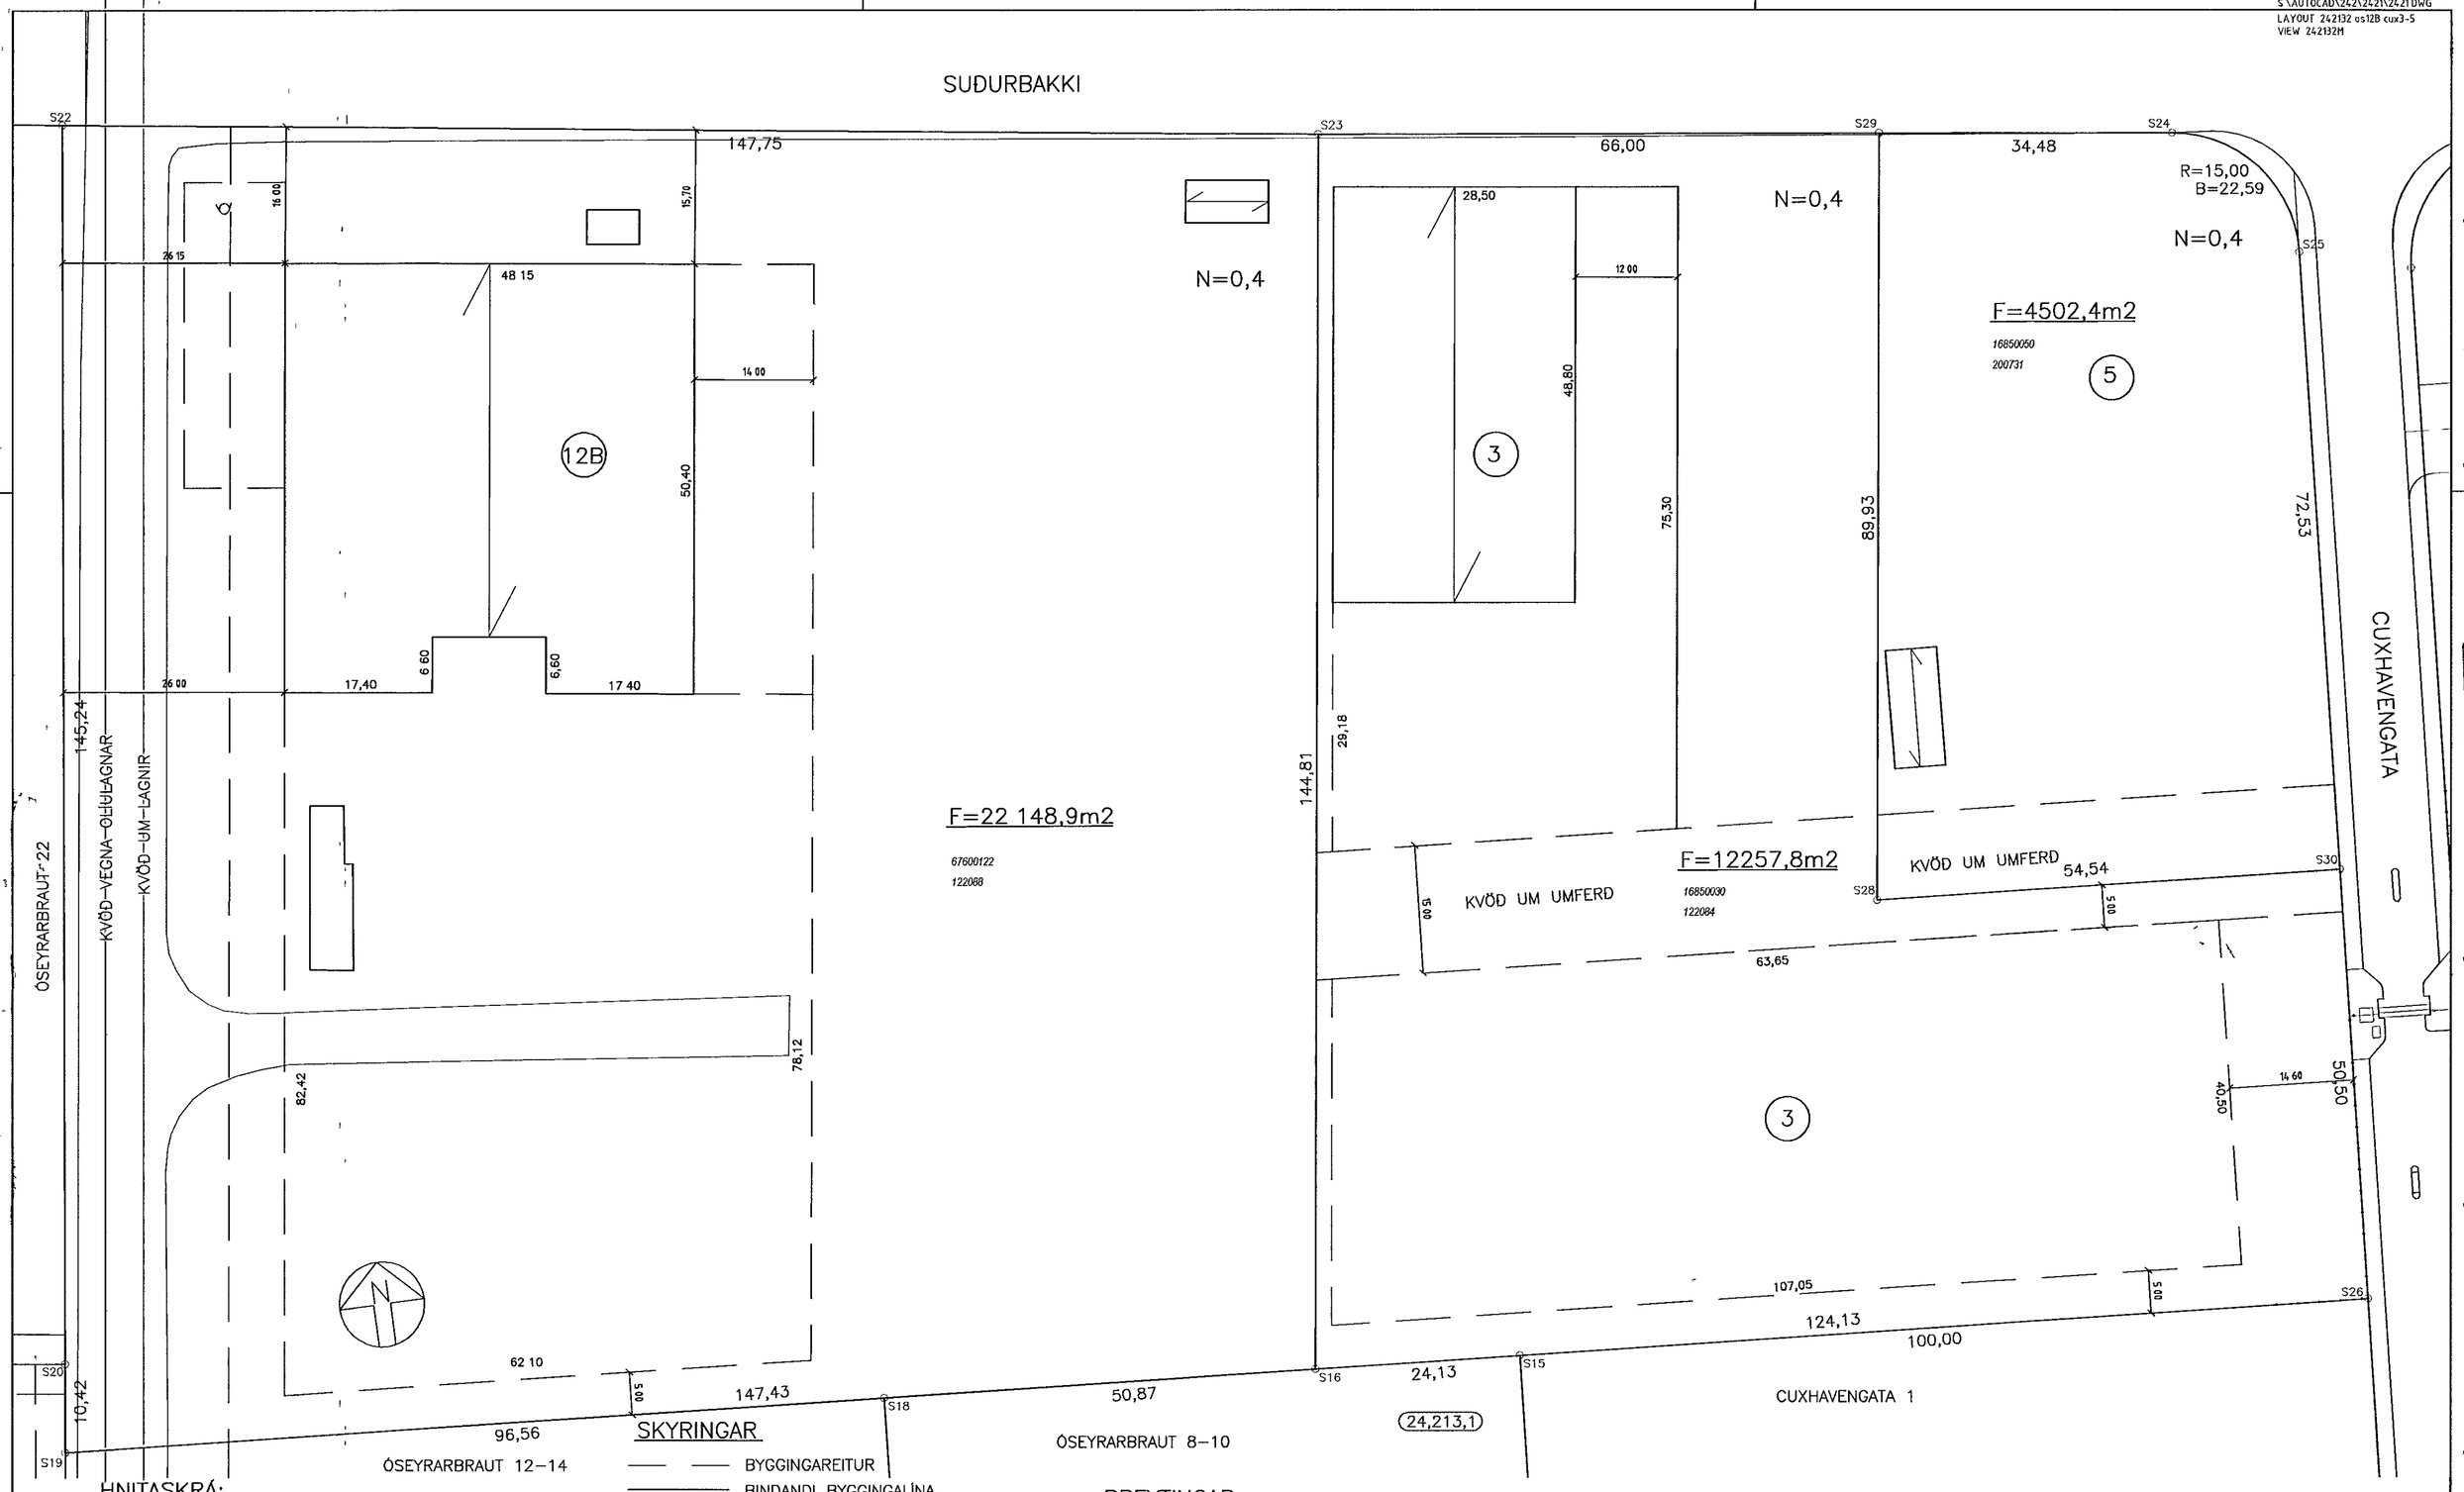

HNITASKRÁ

x	y	
23991 226	8898 830	S15
24015 297	8900 467	S16
24066 053	8903 919	S18
24162 390	8910 470	S19
24161 019	8920 795	S20
24141 970	9064 785	S22
23995 698	9043 948	S23
23896 098	9030 676	S24
23883 114	9014 790	S25
23891 457	8892 046	S26
24007 090	8960 548	S27
23942 447	8946 130	S28
23930 276	9035 230	S29
23888 031	8942 430	S30

SKYRINGAR

— —	BYGGINGAREITUR
———	BINDANDI BYGGINGALÍNA
———	BYGGINGAR
F	FLATARMÁL LÓÐAR
(7)	NUMER LÓÐAR
S6	HORNPUNKTAR LÓÐA
⟵⟶	MÆNISSTEFNA
(23,221,1)	STGR NUMER AÐLIGGJANDI LÓÐABLAÐA
10000010	ÞJÓÐSKRÁRNUMER
180351	LANDNUMER

BREYTINGAR

TEIKNAÐ EFTIR MÆLIBLAÐI HALLDÓRS HANNESSONAR DAGS 04 1990
ÓSEYRARBRAUT 8B OG 12B SKV DEILISKIPUL SAMÞ HAFNARSTJÓRN 5 9 2002 OG 18 10 2002
OG Í SKIPUL – OG BYGGINGARÁÐI 8 10 2002 OG BÆJARSTJÓRN 15 10 2002
ÓSEYRARBRAUT 8B OG 12B BREYTT DEILISKIPUL SAMÞ Í SKIPULAGS OG BYGGINGARÁÐI
11 2 2003 OG BÆJARSTJÓRN 18 2 2003
ÓSEYRARBRAUT 8B BREYTT Í 8B OG 8C SAMK DEILISKIPUL OG BYGGINGAREITUR Á 8C STÆKKAÐUR
TIL AUSTURS SAMÞ Í SKIPULAGS OG BYGGINGARÁÐI 1 3 2005 OG BÆJARSTJÓRN 8 3 2005
LÓÐIRNAR 8B OG 8C VIÐ ÓSEYRARBRAUT VERÐA CUXHAVENGATA 3 OG 5
BYGGINGAREITUR VIÐ ÓSEYRARBRAUT 12B STÆKKAÐUR TIL SUÐURS
BREYTINGARNAR ÖÐLAST GILDI VIÐ SAMÞ MÆLIBLAÐS

TEIKNING NR 121,032		DAGS	NAFN	YFIRF
MÆLIBLAÐ 24,213,2	Mælt			HS/MK
	Hannað			
	Teiknað	01 1997	EJ	
ÓSEYRARBRAUT 12B OG CUXHAVENGATA 3–5				Mælikv 1 500
BÆJARVERKFRÆÐINGURINN Í HAFNARFIRÐI				Samþ HS