


24,213,1

ÓSEYRARBRAUT

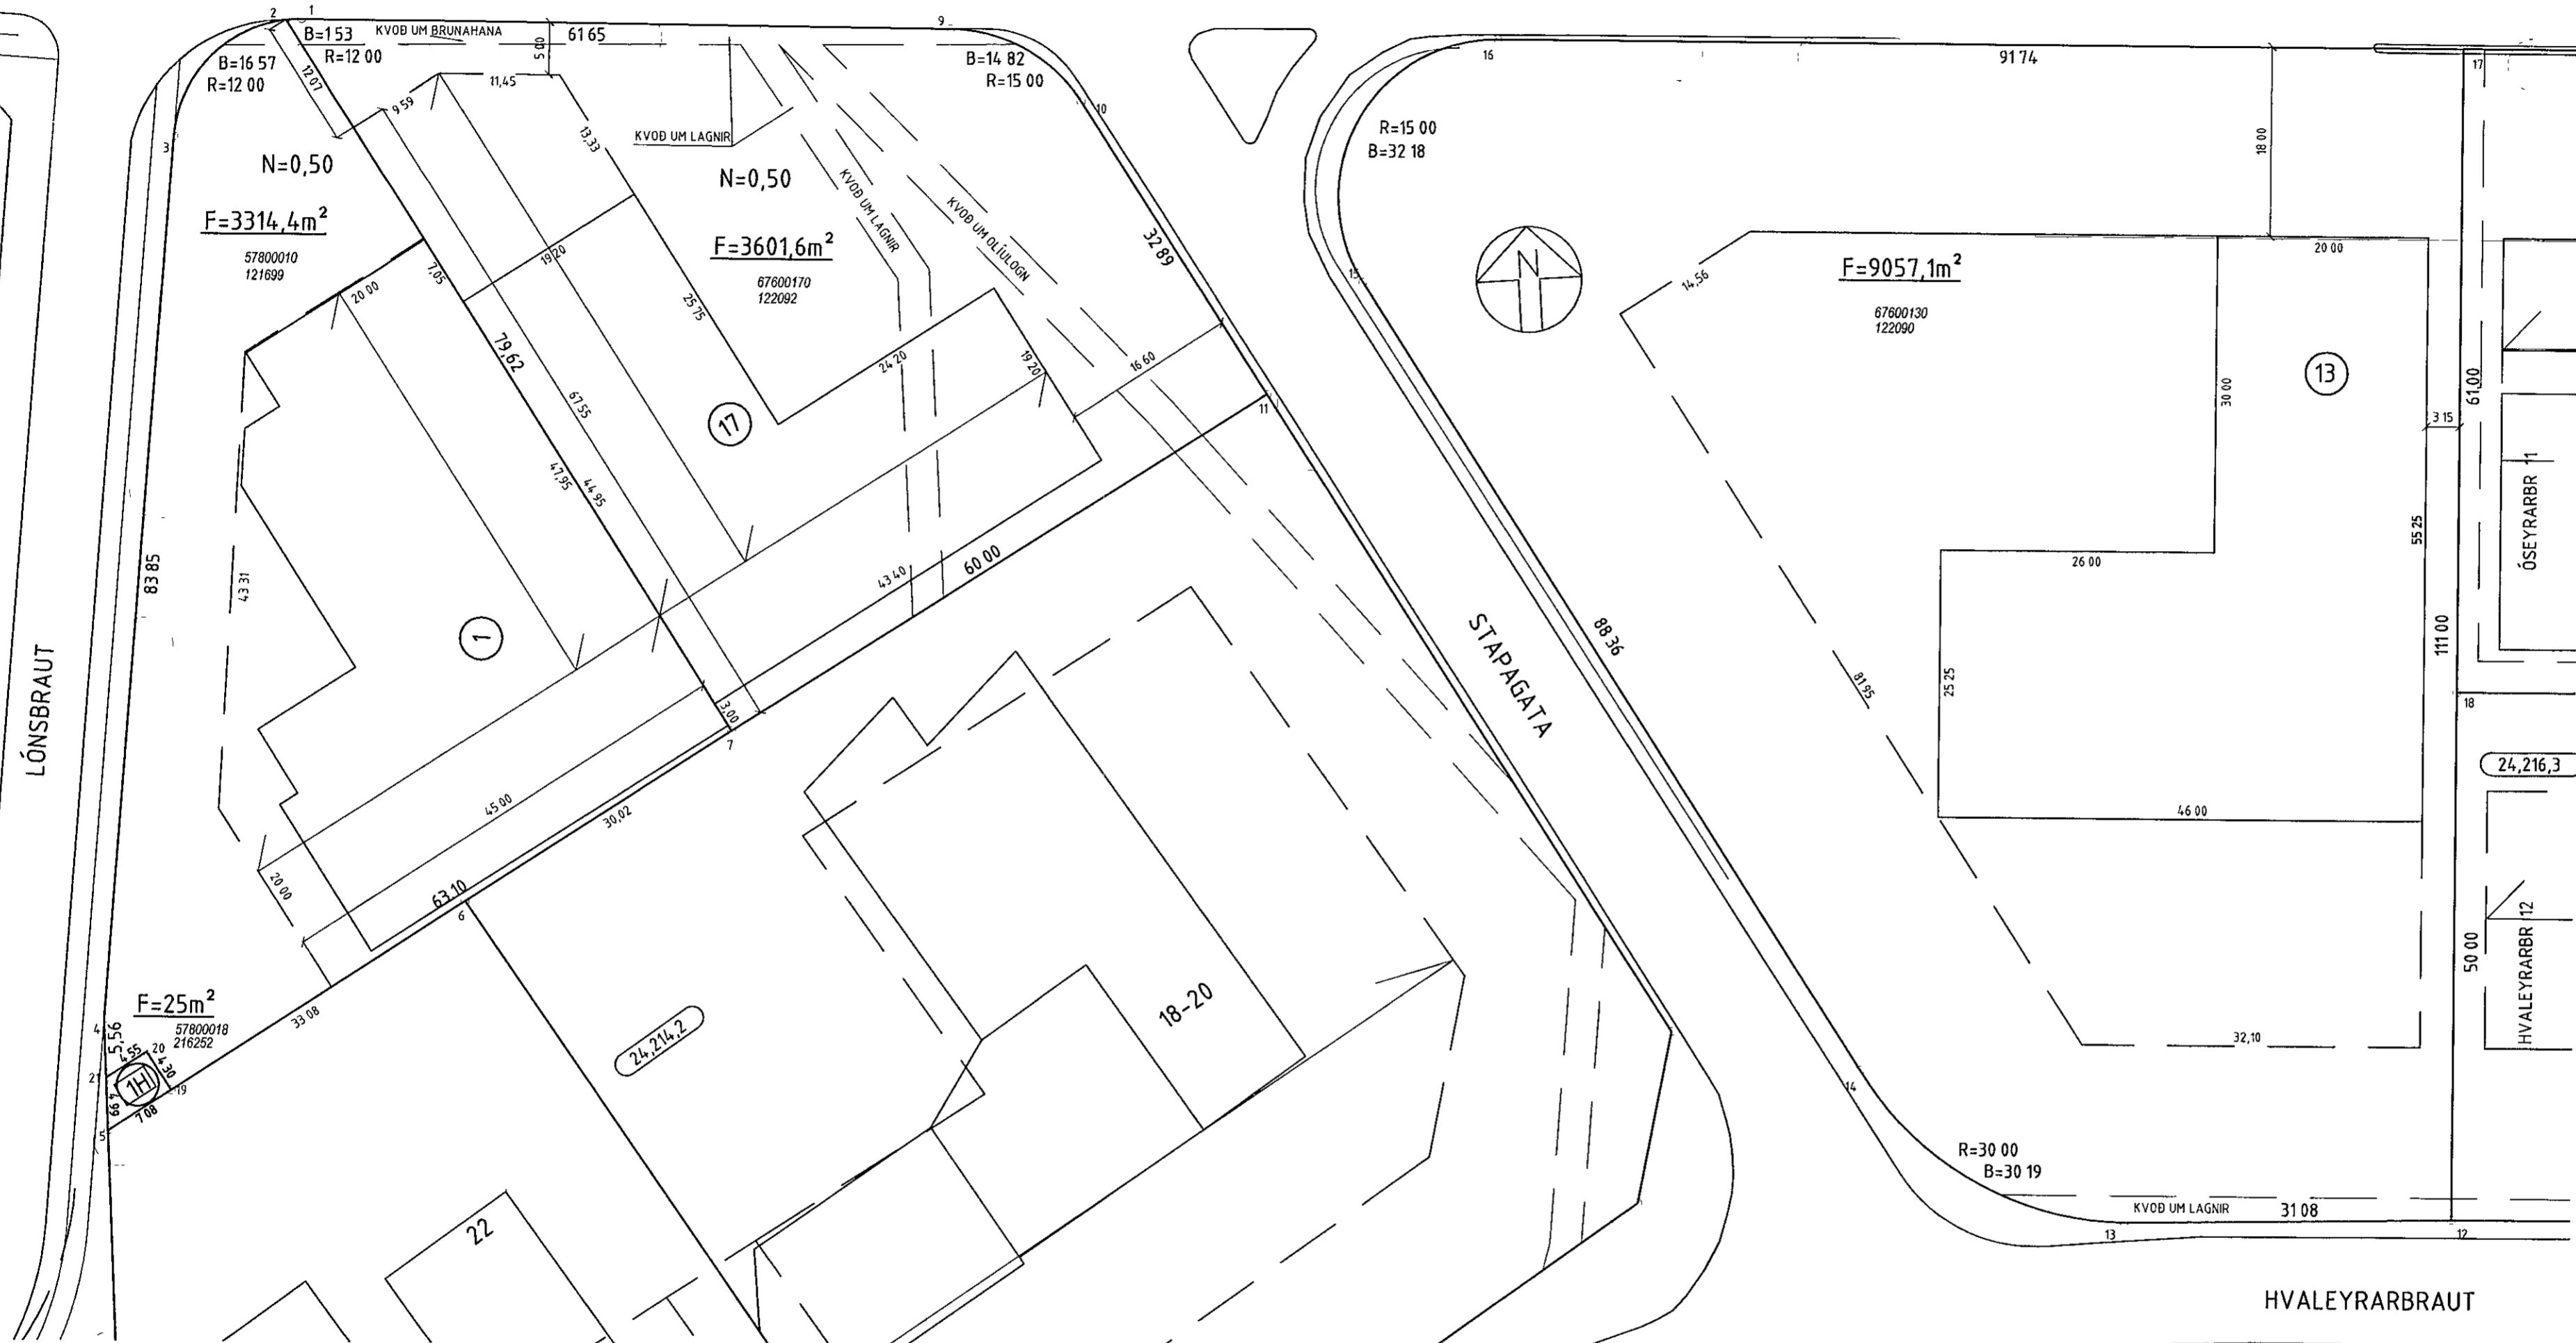

HNITASKRÁ:

x	y	z
354900	833	1
354899	306	2
354887	473	3
354871	228	4
354870	376	5
354906	528	6
354933	547	7
354961	940	9
354973	460	10
354987	777	11
355090	399	12
355059	509	13
355036	297	14
354998	046	15
355013	471	16
355104	473	17
355096	739	18
354876	747	19
354874	874	20
354870	778	21


HNITASKRÁ LANDSHNITAKERFI ISNET93

SKÝRINGAR:

- BYGGINGAREITUR
- BINDANDI BYGGINGALÍNA
- BYGGINGAR
- F FLATARMÁL LÓÐAR
- ⑦ NÚMER LÓÐAR
- 20 HORNÞUNKTAR LÓÐA
- MÆNISSTEFNA
- N=0,4 NÝTINGARHLUTFALL
- 23,221,1 STGR NÚMER AÐLIGGJANDI LÓÐABLADA
- 10000010 ÞJÓÐSKRÁRNÚMER
- 180351 LANDNÚMER

BREYTINGAR:

TEKNAÐ UPP EFTIR MÆLIBLÓÐUM BÆJARVERKFR HAFNARF DAGS FEB '91 OG MAÍ '93.
 BREYTT DEILISKIPULAG, SKV SKIPULAGS OG BYGGINGARÁÐI 09.10.2002 OG BÆJARSTJÓRN 15.10.2002
 LOGFEST DEILISKIPULAG, SAMP SKIPULAGS OG BYGGINGARÁÐI 06.01.2006 OG BÆJARSTJÓRN 17.05.2005
 BR DEILISKIPULAG, SKV SKIPUL-OG BYGGINGAFULLTR 02.01.2008, OBLAST GILDI 04.02.2008, LÓNSBRAUT 1H,
 NÝ LÓÐ FYRIR DREIFISTOÐ HS
 BR DEILISKIPULAG, SKV SKIPUL-OG BYGGINGARRÁÐI 17.04.2012, OBLAST GILDI 29.05.2012, ÓSEYRARBRAUT 17
 BYGGINGARREITUR STÆKKABUR
 BR DEILISKIPULAG, SKV SKIPUL-OG BYGGINGARFULLTR 23.10.2013, OBLAST GILDI 11.11.2013, ÓSEYRARBRAUT 17
 BYGGINGARREITUR STÆKKABUR

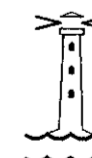

HAFNARFJARÐARBÆR
 SKIPULAGS- OG BYGGINGASVIÐ

ÓSEYRARBRAUT 13 OG 17	
LÓNSBRAUT 1 OG 1H	
MÆLIBLAÐ	24,214,1
Teikn nr	121,035
HAFNARSVÆÐI	
Mælt SH	Samþykkt } :K
Hannað HAFN STJ/SH/KRÁS	Dags 05 1993-03 1995
Teiknað EJ	M kv 1 500
Breytt GRUNNMYND VARPAÐ UR REYKJAVIKURHNITAKERFI	
LANDSHNITAKERFI ISNET93, HNITASKRÁ UPPFÆRD, NÓVEMBER 2013	
Bláðst A2	