


**SKÝRINGAR:**

- H = HÆÐ AÐALGOLFS
- G = REIKNUÐ HÆÐ Á GANGSTETT/KANTSTEINI/LÓÐAMORKUM
- Fs = HÆÐ SKÓLPHEIMÆÐAR
- Fr = HÆÐ REGNVATNSHEIMÆÐAR

HÆÐATÖLUR ERU Í HÆÐAKERFI REYKJAVÍKUR  
 ÓNEFND MÁL ERU Í m NEMA ÞVERMÁL LAGNA ERU Í mm  
 EFTIRFARANDI GILDIR UM HEIMÆÐAR  
 NEMA ANNAD KOMI FRAM Á PLANMYND

- NEYSLUVATNSHEIMÆÐ
- REGNVATN
- FRARENNSLI

HVAÐ SKILMÁLA VARÐAR SJÁ  
 DEILISKIPULAG OG GREINAGERÐ

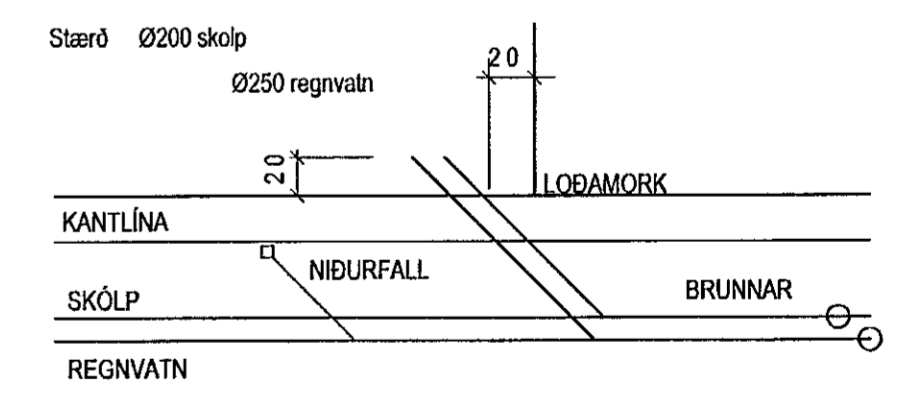

**BREYTINGAR:**

- A SKIPULAGSBREYTING SAMÞ. Í SKIPULAGS OG BYGGINGARÁÐI 8 10 2002
- B SKIPULAGSBREYTING SAMÞ. Í BÆJARSTJÓRN 15 10 2002
- C BR DEILISKIPULAG SKV. SKIPULAGS- OG BYGGINGARRÁÐI 8 4 2003 OG BÆJARSTJÓRN 15 4 2003 (KA(EJ), KVÖÐ UM HELGUNARLINJU TANKA
- D BR DEILISKIPULAG SKV. SKIPULAGS- OG BYGGINGARFULLTR. 7 3 2012 OG ÓLADIST GILDI 18 4 2012, NYJAR LÓÐIR ÓSEYRARBR. 22B OG C
- E BR DEILISKIPULAG SKV. SKIPULAGS- OG BYGGINGARRÁÐI 21 3 2012 OG ÓLADIST GILDI 18 4 2012, NY LÓÐ ÓSEYRARBR. 40M
- F BR DEILISKIPULAG SKV. SKIPULAGS- OG BYGGINGARFULLTR. 4 3 2015 OG ÓLADIST GILDI 23 3 2015, LÓÐIN ÓSEYRARBRAUT 22 STÆKKUÐ OG LOÐIRNAR ÓSEYRARBRAUT 22B OG 22C FELDAR UT
- G BR DEILISKIPULAG SKV. SKIPULAGS- OG BYGGINGARFULLTR. 22 09 2015 OG ÓLADIST GILDI 21 12 2015, BYGGINGARRETTUR STÆKKABUR
- H MÆLDAR HÆÐIR Á LÓÐAMÖRKUM MAÍ 2015 IR

**HAFNARFJARÐARBÆR**  
**SKIPULAGS- OG BYGGINGASVIÐ**

ÓSEYRARBRAUT 22 og 40M	
HÆÐABLAÐ	24,212,2
Teikn nr : 121,097	
SUÐURHÖFN	
Mælt:	Samþykkt MK/HL
Hannað KRÁS	Dags 03 2003
Teiknað EJ	M kv 1:1000
Breytt: GRUNNMYND VARPAÐ UR REYKJAVÍKURHNITAKERFI Í	
LANDSHNITAKERFI ISNET93, HNITASKRÁ UPPFÆRD, OKTOBER 2013	
Bláðst : A2	