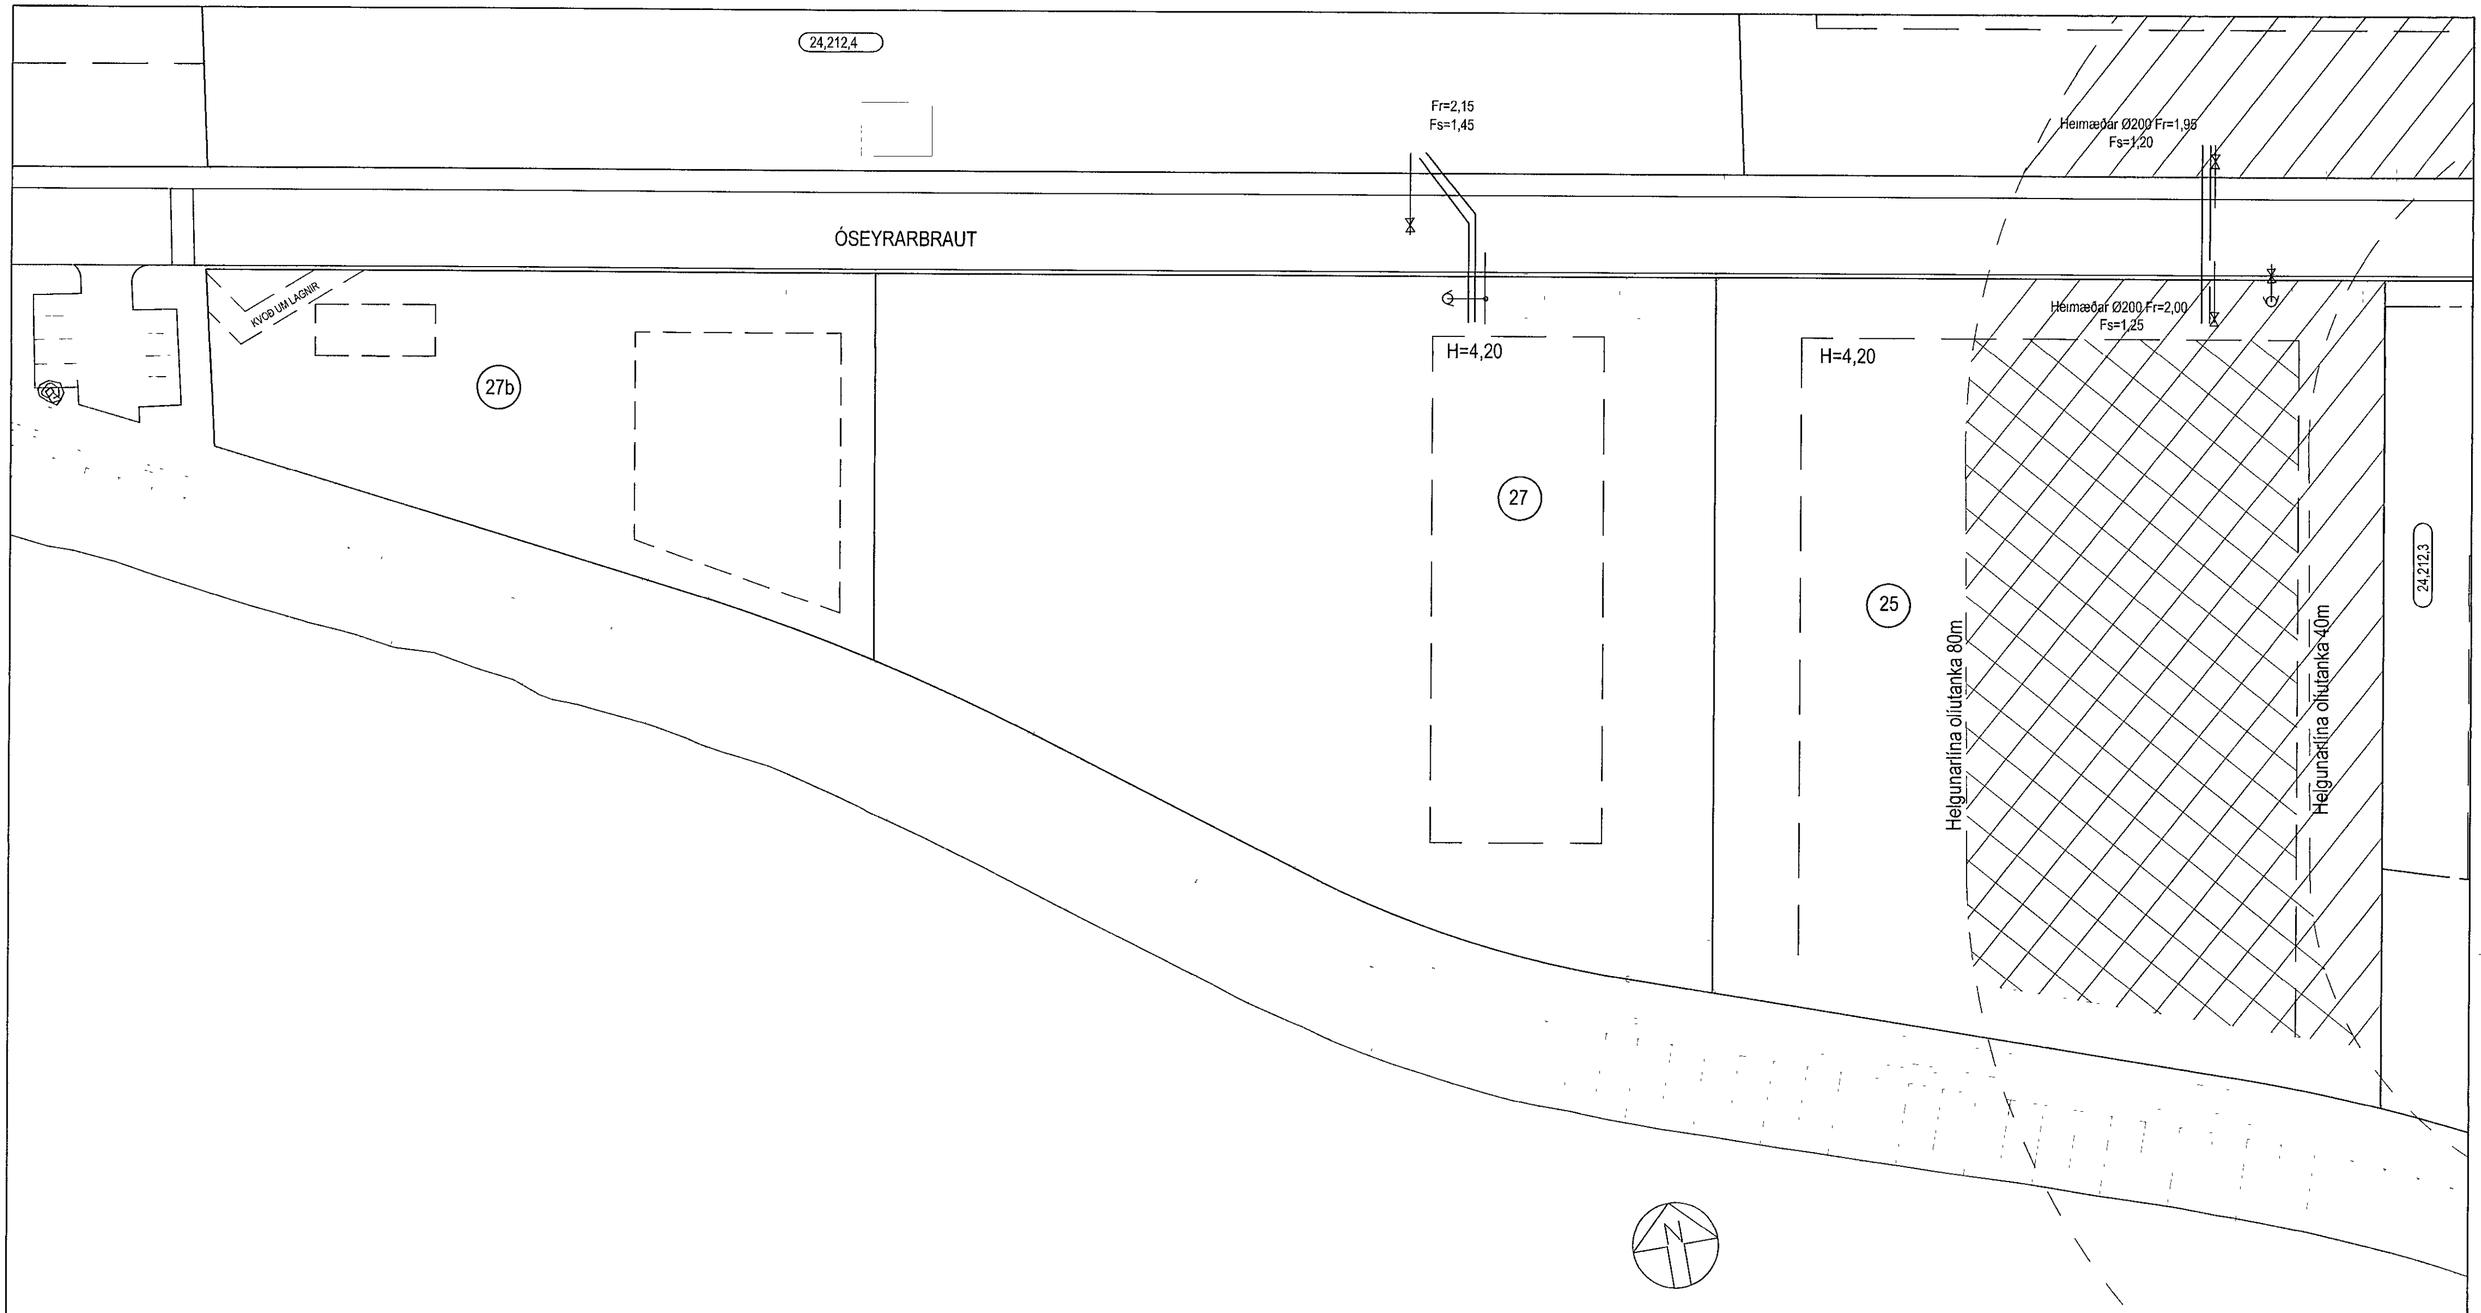

SKÝRINGAR:

H	HÆÐ A AÐKOMUGOLFI
2h	FJOLDI HÆÐA I HUSI
G=20 00	HÆÐ A MALBIKI, KANTSTEINI EÐA GANGSTETT VIÐ LOÐAMORK
L=18,00	HÆÐ A ÓHREYFÐU LANDI VIÐ LOÐAMORK
Fs	TENGISKOTI SKOLPHEIMÆÐAR 1m INN A LOÐ
———	SKOLPHEIMÆÐ Ø 150
Fr	TENGIKÓTI REGNVATNSHEIMÆÐAR 1m INN A LOÐ
- - -	REGNVATNSHEIMÆÐ Ø 100
— —	VATNSHEIMÆÐ Ø 32 PLAST
	HITAVEITU- OG VATNSINNTAK ERU A GOTUHLIÐ HÚSA

BREYTINGAR.

A DEILISKIPULAG SAMÞYKKT I HAFNARSTJÓRN 22 12 2004
B DEILISKIPULAG SAMÞYKKT I BÆJARSTJÓRN 17 5 2005
C BREYTT DEILISKIPULAG SAMÞ SKIPULAGS- OG BYGGINGARFULLTRUA DAGS 16 5 2012 OG ÖÐLAÐIST GILDI 3 6 2012 ÓSEYRARBRAUT 27, SKIPT I 27 OG 27B
D BREYTT DEILISKIPULAG SAMÞ SKIPULAGS- OG BYGGINGARRAÐI DAGS 13 6 2017 OG ÖÐLAÐIST GILDI 18 7 2017 OSEYRARBRAUT 25, 27 OG 27B BREYTAST
E BREYTT DEILISKIPULAG, SAMÞ SKIPULAGS- OG BYGGINGARRAÐI DAGS 2 7 2019 OG ÖÐLAÐIST GILDI 19 8 2019 ÓSEYRARBRAUT 25 BYGGINGARREITUR STÆKKAÐUR OG NYTINGARHLUTFALL HÆKKAR UR N=0,3 I N=0 4
F BREYTT DEILISKIPULAG SAMÞ SKIPULAGS OG BYGGINGARFULLTRUA 11 8 2021 ÖÐLAÐIST GILDI 25 8 2021, ÓSEYRARBRAUT 25, BUNDIN BYGGINGARLINA FELLD UT, AUKIÐ NYTINGARHLUTFALL OG HÆKKUÐ HAMARKSHÆÐ
G BREYTT DEILISKIPULAG, SAMÞ SKIPULAGS- OG BYGGINGARRAÐI 16 1 2022, HAFNARSTJÓRN 17 1 2022 OG ÖÐLAÐIST GILDI 14 1 2022, ÓSEYRARBRAUT 27B, NYR BYGGINGAREITUR OG AÐKOMA FRA ÓSEYRARBRAUT, BREYTT NYTINGARHLUTFALL
H BREYTT DEILISKIPULAG, SAMÞ SKIPULAGS- OG BYGGINGARFULLTRUA 6 7 2022 OG ÖÐLAÐIST GILDI 20 7 2022 ÓSEYRARBRAUT 27B, BYGGINGARREITUR Á AUSTURHLUTA LÓÐAR STÆKKAÐUR OG NYTINGARHLUTFALL HÆKKAR UR N=0 30 I N=0,35

HAFNARFJARÐARBÆR
SKIPULAGS- OG BYGGINGASVIÐ

ÓSEYRARBRAUT 25,27 OG 27B
HÆÐABLAÐ 24,212,5

Teikn nr	121,073		
SUÐURHOFN			
Mælt	IR	Samþykkt	HS
Hannað	KRÁS 16 5 00	Dags	05 2004
Teiknað	EJ / AS	M kv	1 500
Breytt	GRUNNMYND VARÐAÐ UR REYKJAVIKURHNITAKERFI I		
	LANDSHNITAKERFI ISNET93, HNITASKRÁ UPPFÆRÐ, MARS 2014		
		Blaðst	A2

SLÓÐ OG HEITI SKRAR 242\2421\2421_isnet93 dwg
SLOÐ OG HEITI X-REF LAYOUT 242125 os25-27