


24,212,4

ÓSEYRARBRAUT

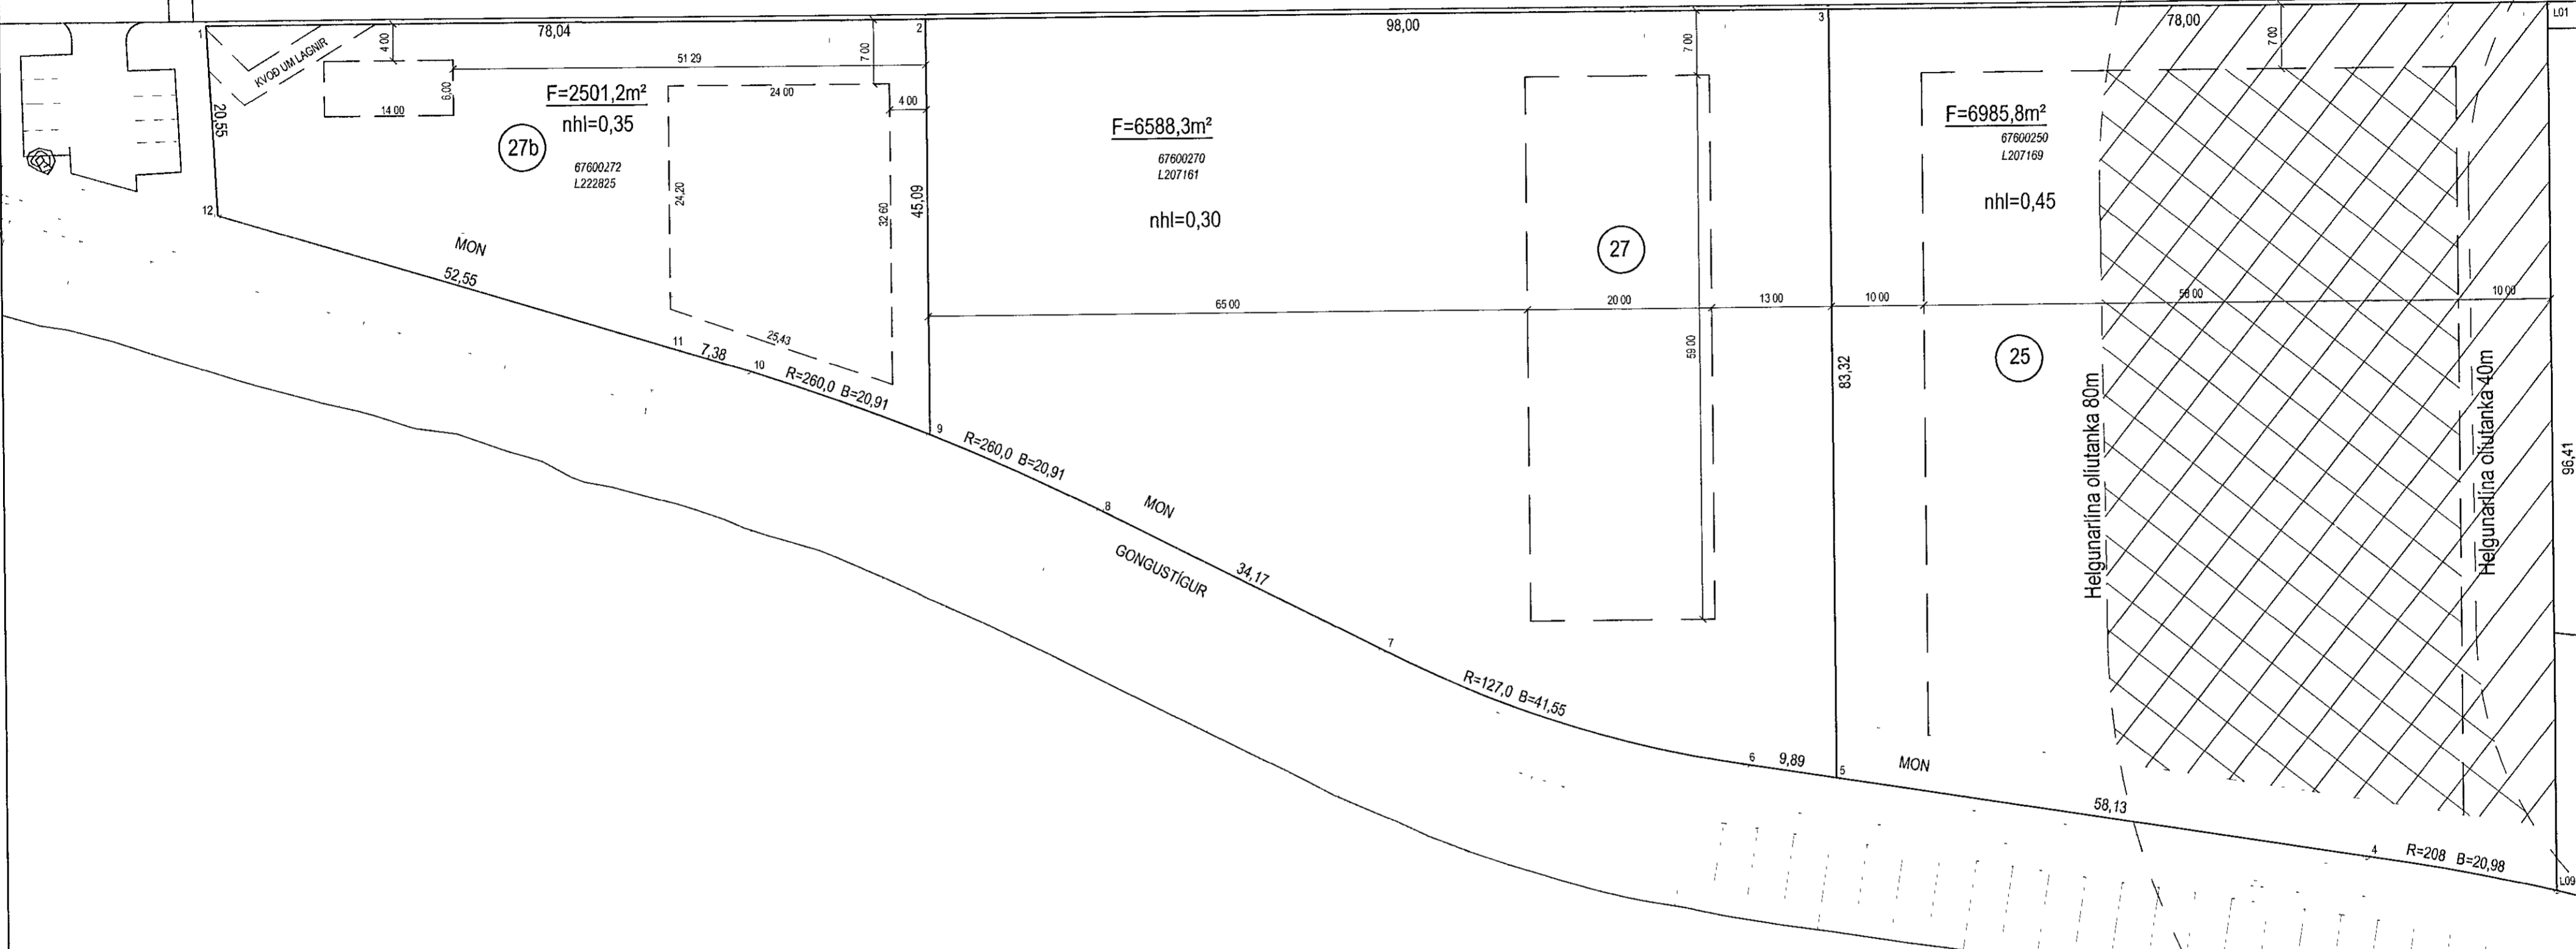

SKÝRINGAR:

- BYGGINGAREITUR
- BINDANDI BYGGINGALINA
- BYGGINGAR
- F FLATARMÁL LODAR
- (7) NUMER LODAR
- S6 HORNÞUNKTAR LODA
- nhl NÝTINGARHLUTFALL
- ← MÆNISSTEFNA
- (23,221,1) STGR NÚMER ADLIGGJANDI LODABLAÐA
- 10000010 ÞJÓÐSKRARNUMER
- L180351 LANDEIGNARNUMER
- HELGUNARLÍNA VEGNA OLIUTANKA A LODINI ÓSEYRARBRAUT 23, EKKI ER HEIMILT AD MANNVIRKI SEM ELDHÆTTA STAFAR AF STANDI NÆR GIRDINGU GEYMASVÆÐIS EN 80m

HNITASKRÁ:

AUSTUR	NORÐUR	NR
354396	023	399255 603 1
354472	021	399241 720 2
354569	259	399224 289 3
354609	324	399123 105 4
354554	450	399142 295 5
354545	111	399145 559 6
354508	691	399165 173 7
354481	445	399185 799 8
354464	808	399197 352 9
354446	747	399207 879 10
354440	176	399211 229 11
354393	402	399235 180 12
354646	012	399210 402 L01
354628	878	399115 533 L09

HNITASKRA Í LANDSHNITAKERFI ISNET-93

BREYTINGAR:

- A DEILISKIPULAG SAMÞYKKT Í HAFNARSTJÓRN 22.12.2004
- B DEILISKIPULAG SAMÞYKKT Í BÆJARSTJÓRN 17.5.2005
- C BREYTT DEILISKIPULAG, SAMP SKIPULAGS- OG BYGGINGARFULLTRUA DAGS 16.5.2012 OG OBLADIST GILDI 3.6.2012 ÓSEYRARBRAUT 27, SKIPTI 27 OG 27B
- D BREYTT DEILISKIPULAG, SAMP SKIPULAGS- OG BYGGINGARRADI DAGS 13.6.2017 OG OBLADIST GILDI 18.7.2017, ÓSEYRARBRAUT 25, 27 OG 27B BREYTTAST
- E BREYTT DEILISKIPULAG, SAMP SKIPULAGS- OG BYGGINGARRADI DAGS 2.7.2019 OG OBLADIST GILDI 19.9.2019 ÓSEYRARBRAUT 25, BYGGINGARREITUR STÆKKADUR OG NYTINGARHLUTFALL HÆKKAR UR N=0,3 Í N=0,4
- F BREYTT DEILISKIPULAG, SAMP SKIPULAGS- OG BYGGINGARFULLTRUA 11.8.2021, OBLADIST GILDI 25.9.2021, ÓSEYRARBRAUT 25, BUNDIN BYGGINGARLÍNA FELLO UT, AUKIÐ NYTINGARHLUTFALL OG HÆKKUÐ HAMARKSHVEÐ
- G BREYTT DEILISKIPULAG, SAMP SKIPULAGS- OG BYGGINGARRADI 16.1.2022, HAFNARSTJÓRN 17.1.2022 OG OBLADIST GILDI 14.2.2022, ÓSEYRARBRAUT 27B, NYR BYGGINGAREITUR OG AÐKOMA FRÁ ÓSEYRARBRAUT, BREYTT NYTINGARHLUTFALL
- H BREYTT DEILISKIPULAG, SAMP SKIPULAGS- OG BYGGINGARFULLTRUA 6.7.2022 OG OBLADIST GILDI 20.7.2022 ÓSEYRARBRAUT 27B, BYGGINGAREITUR A AUSTURHLUTA LODAR STÆKKADUR OG NYTINGARHLUTFALL HÆKKAR UR N=0,30 Í N=0,35



ÓSEYRARBRAUT 25, 27 OG 27B		
MÆLIBLAÐ		24,212,5
Teikn nr	121,023	
SUÐURHOFN		
Mælt	IR	Samþykkt Mkr <i>AK</i>
Hannað	KRÁS 16 05 00	Dags 05 2004
Teiknað	EJ / AS	M kv 1 500
Breytt	GRUNNMYND VARPAÐ UR REYKJAVÍKURHNITAKERFI Í	
LANDSHNITAKERFI ISNET93, HNITASKRÁ UPPFÆRÐ, MARS 2014		
		Bláðst A2