


GRUNNMYND 1:100

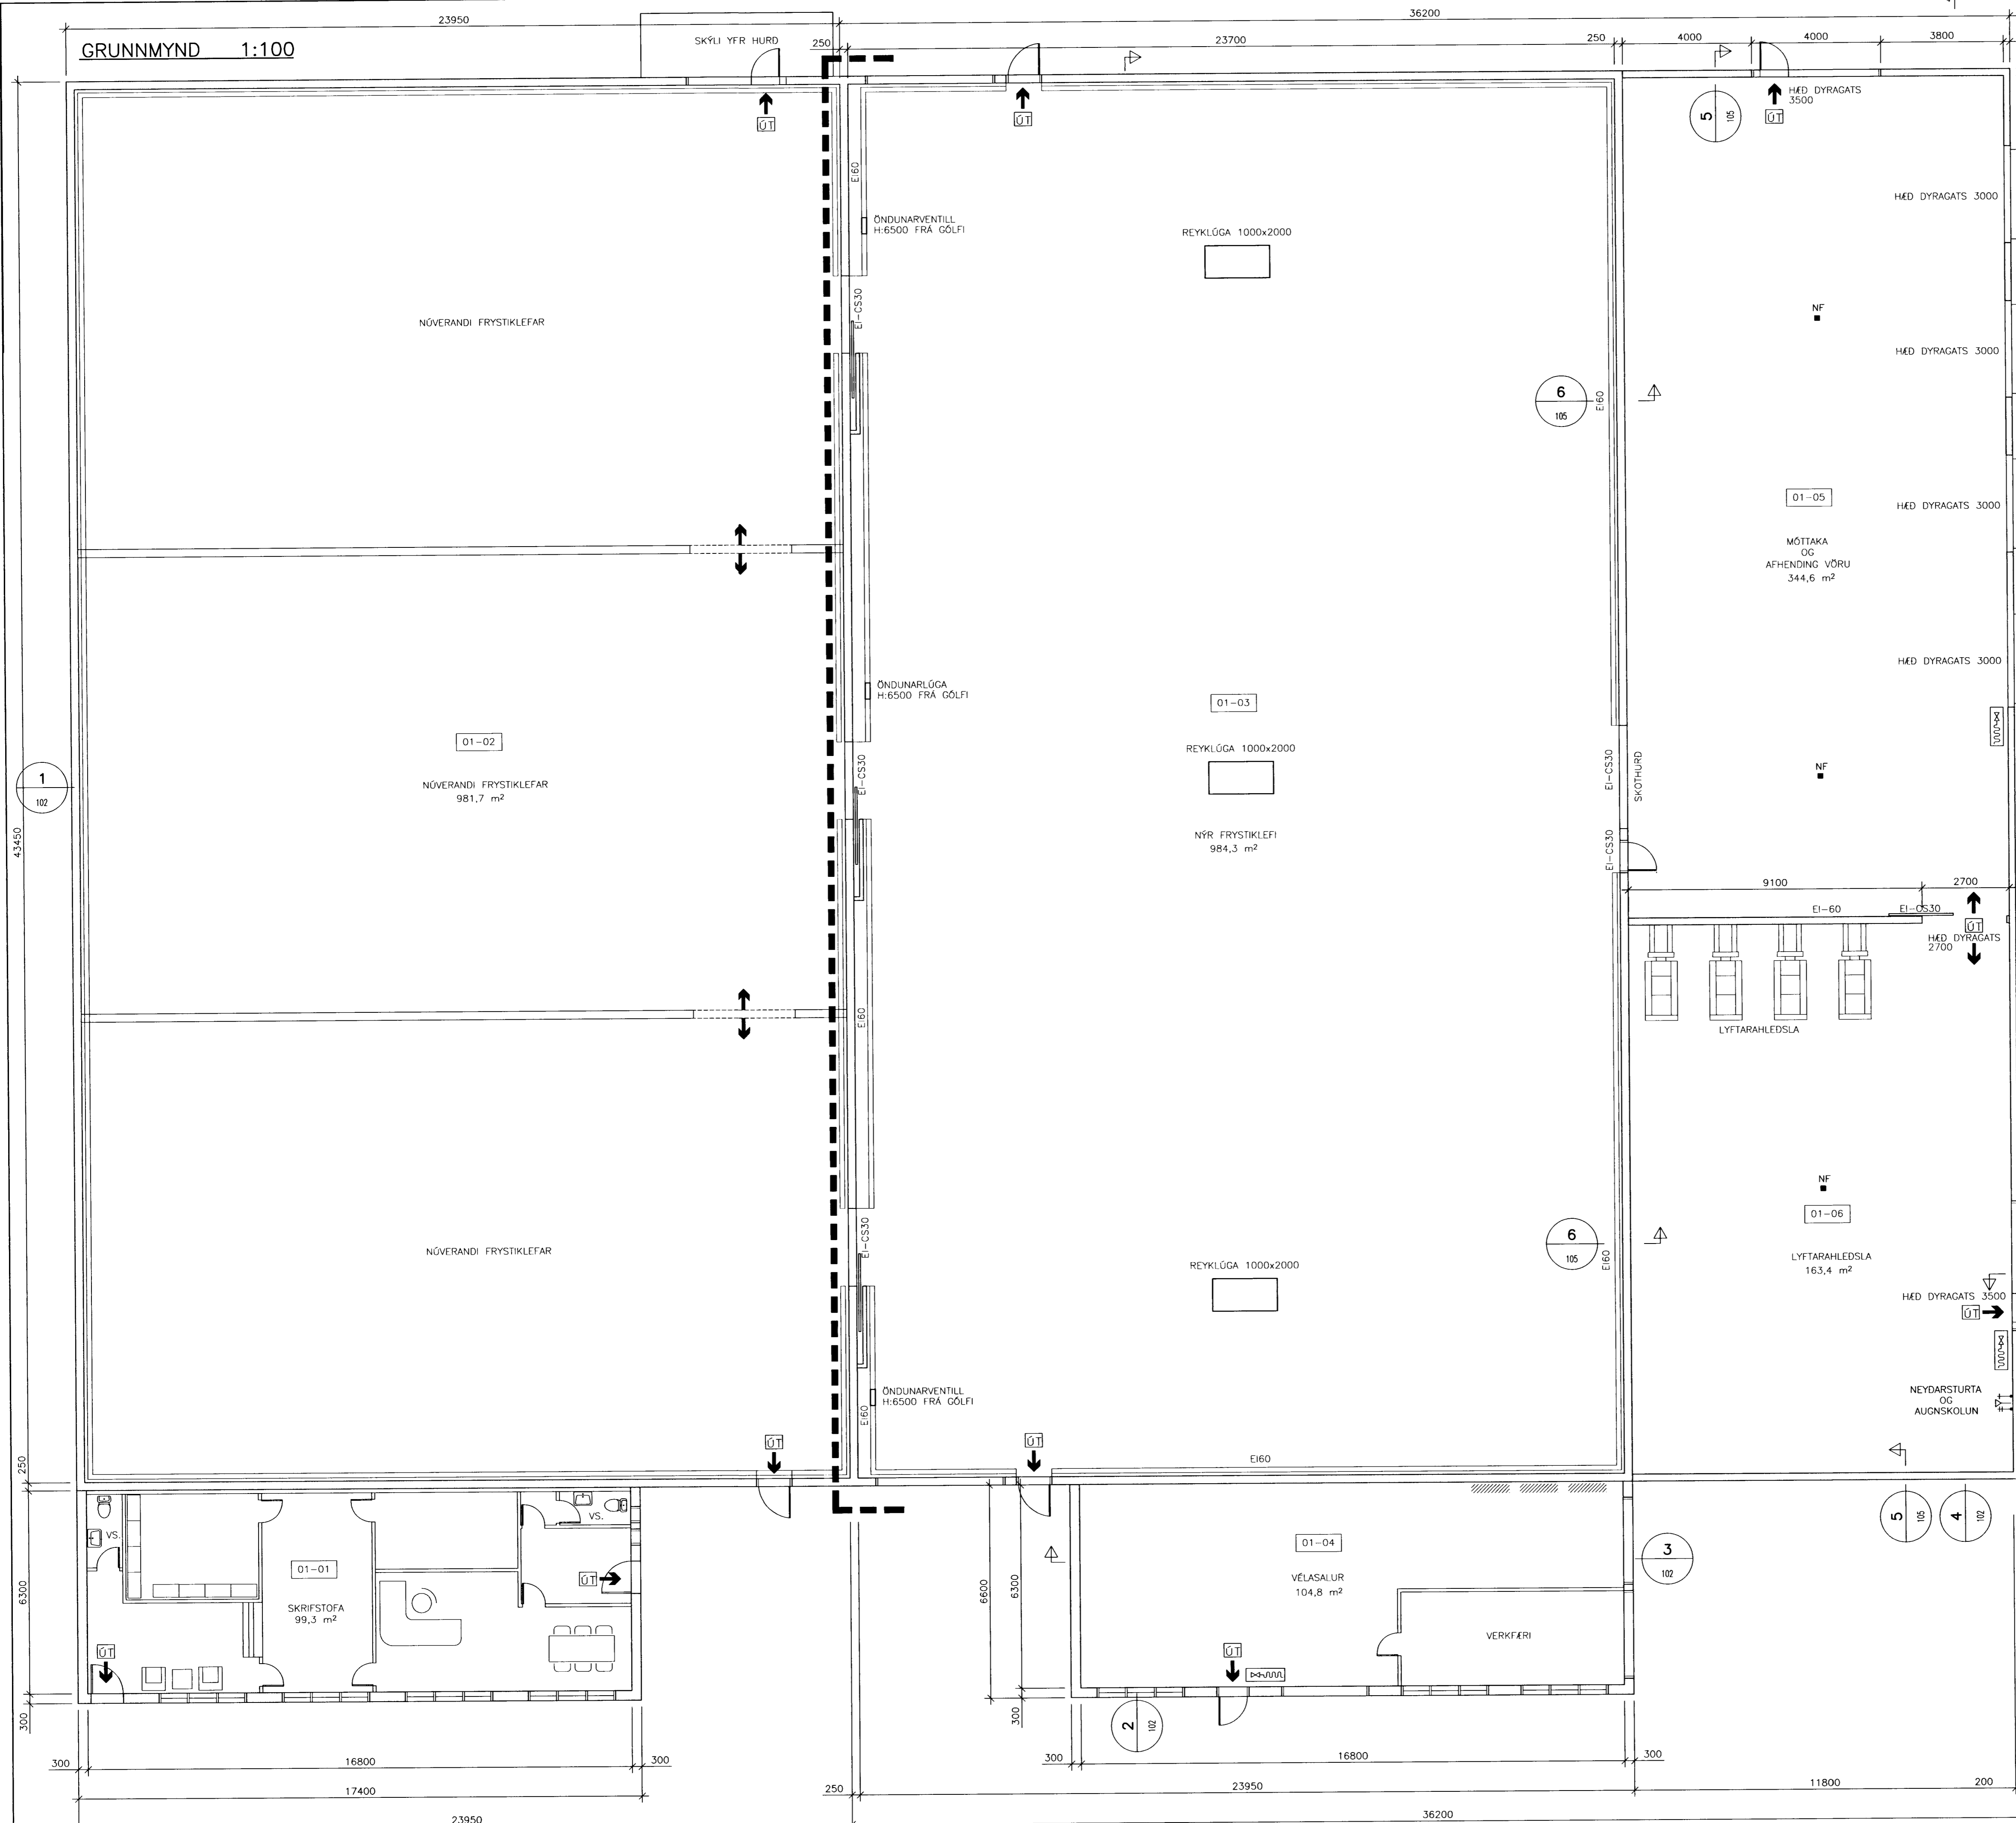

Samþykkt þann  
3 1 OKT. 2003  
Byggingatulltrúinn í Hafnarfirði  
F.h. Kristján Þórarinnsson

ÁSKILIÐ.  
SJA BÓKUN

**Byggingarlýsing**  
Byggingarlýsing þessi nær eingöngu til viðbyggingar og breytingar á þurrgeymslu í frystigeymslu.

**Viðbygging**  
-Notkun  
Viðbyggingin er óupphitað skýli notað til losunar og lestunar á frystigámum. Nýtist einnig sem tækjageymsla og lyftarahlésla. Vélrænt útsög verður frá lyftarahléslu.

-Burðarvirki  
Undirstöður, botnplata og veggir eru staðsteypt.  
Límrébita og tréasar í þaki.

-Þak og veggklæðningar  
Þak og veggir eru klæddir með 0,65mm þykkum stálplötum, galvanhúðuðum og með polyesterlök. Þakhalli er 7".

-Hurðir  
Allar hurðir eru vörurhurðir á lóðréttum brautum.  
-Innri frágangur  
Viðbygging er óupphitað.  
Sjálfrætt brunaviðvörðunarkerfi tengt við stjómstöð er í viðbyggingu.

**Frystigeymsla**  
-Innri frágangur  
Innan í núverandi þurrgeymslu eru loft og veggir klæddir með samlokueiningum. Einingar eru með kjama úr polyurethan (PIR) sem sprautað er milli tveggja stálplatna. Einingar ná EURIFIC-flokkun C þegar prófað er eftir staðlinum ISO 9705. Ofurnæmt útsogskerfi er í frystigeymslunni og skynjar það mögulegan reyk í geymslunni. Brunahólfanir og flóttaleiðir eru sýnd á teikningum. Reyklögur eru 1,0% af gólfatarmáli.

--- FRAMKVÆMDARSVÆÐI

BR.	DACS.	BREYTING	REIKN.	TEIKN.
<b>ÓSEYRARBRAUT 12b – STÆKKUN FRYSTIGEYMSLU</b>				
<b>ÓSEYRARSKÁLI</b>		HANNAÐ	Sveinn Ingólfason	
<b>GRUNNMYND</b>		KT.	141240-4639	
		TEIKN.	ALB	
		SAMBYKKT	<i>[Signature]</i>	
KVARDI 1:100		REYKJAVÍK	03.02.2003	
		VERKNR.	TEIKN. NR.	BR.
		02312	101	

**Verkhönnun ehf., verkfræði- og teiknistofa**  
KIRKJULUNDI 13, 210 GARDABE, Sími 565-6900, Símbref 565-6910