Samþykkt þann
16 FEB 2011
Byggingarfulltrúinn í Hafnarfirði
f.h. Eirólfur S. Gunnlaugsson

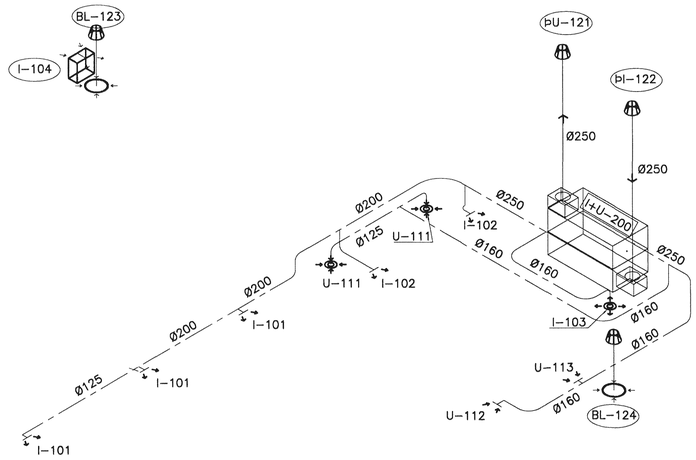

TENGIMYND

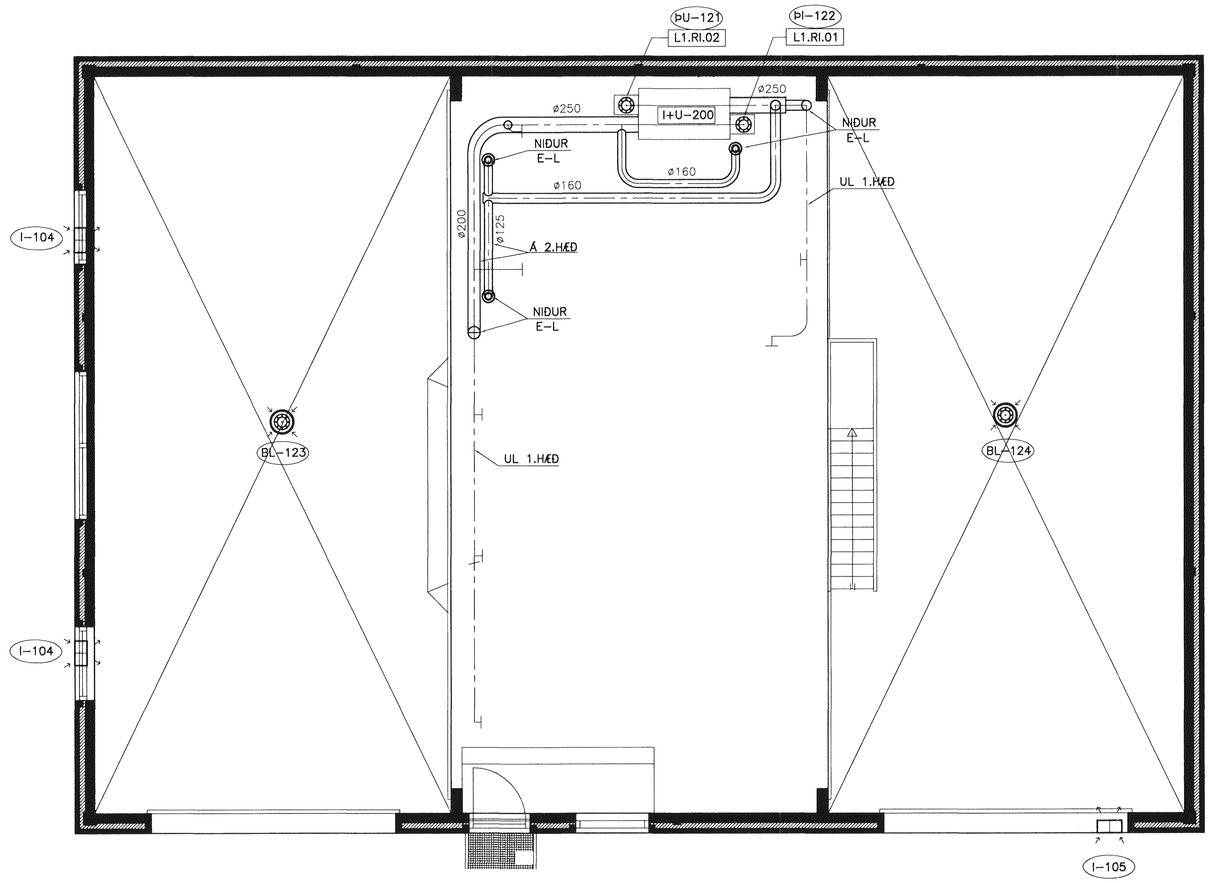

GRUNNMYND 2.HÆÐ
MKV. 1

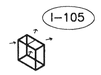

SKÝRINGAR

I+U-200 LOFTRÆSISAMSTÆÐA Á 2.HÆÐ:
VIÐMIÐUN PM-LUFT (GOLD 11).
MEÐ ENDURVINNSLUHJÓLI, SÍUM, LOKUM
OG INNBYGGÐU STJÓRNKERFI.
LOFTMAGN INN=600m3/klst.
LOFTMAGN ÚT= 550m3/klst.
STJÓRNAÐ MEÐ HANDROFA Á SKRIFSTOFU

ÞI-122 LOFTINNTAK: ÞAKVENTILL
LOFTMAGN 600 m^3/klst.
TÆRINGARFRÍTT EFNI Í BÚNAÐI

ÞU-121 ÚTLOFT UPP ÚR ÞAKI.
ÞAKVENTILL 550 m^3/klst.
KASTAR LOFTI UPP.
TÆRINGARFRÍTT EFNI Í BÚNAÐI

BL-123 ÚTSOG UPP ÚR ÞAKI: ÞAKBLÁSARI
1600 m^3/klst. KASTAR LOFTI UPP.
BL-124 STÝRT MEÐ HANDROFA Á VEGG VIÐ
DYR AÐ SKRIFSTOFU.
SÝRUÞOLIÐ EFNI Í BLÁSARA OG BÚNAÐI.
STOKKUR M/ LOKU OG NETRIST INNI

I-104 ÚTIRIST Í VEGG YFIR GLUGGA. ÚR RYÐFRÍU
STÁLI MEÐ 5-7mm NETI AÐ INNAN.
STÆRÐ=400X400mm. M/RAFKNÚINNI LOKU.
H=4,0m Í MIÐJA RIST.
HLEYPIR INN LOFTI. CA. 800 M^3/klst.
STÝRT MEÐ HANDROFA Á VEGG VIÐ DYR.

I-105 ÚTIRIST Í VEGG YFIR DYRUM. ÚR RYÐFRÍU STÁLI
M/5-7mm NETI AÐ INNAN. STÆRÐ=500X400mm.
H=4,0m Í MIÐJA RIST. M/RAFKNÚINNI LOKU.
HLEYPIR INN LOFTI. CA. 1200 M^3/klst.
STÝRT MEÐ HANDROFA Á VEGG VIÐ DYR.

E-L ELDVARNARLOKA Á PLÖTUSKILUM
M. BRÆÐIVARI 70°C

MKV 1

0 1000 2000 3000 4000 5000
1:50 (Í A1) mm

VENTLAR OG RISTAR

NR.	STREYMI l/s	STREYMI m^3/kls	B mm	H mm	HRING ø mm	FJÖLDI stk	LOFT ALLS m^3/kls	GERÐ	VIÐMIÐUN
I-101	28	100	250	100		3	300	RIST	GTHc-300X100
I-102	21	75	200	100		2	150	RIST	GTHc-200X100
I-103	42	150			150	1	150	VENTILL	EXCa 125
I-104	222	800	500	400		2	1600	ÚTIRIST M. NETI OG LOKU	
I-105	333	1.200	600	400		1	1200	ÚTIRIST M. NETI OG LOKU	
U-111	33	120			125	2	240	VENTILL	EXCa 125
U-112	42	150	400	100		1	150	RIST	LPVB-500X200
U-113	28	100	300	100		1	100	RIST	LPVB-400X150
ÞU-121	139	500			315	1	500	ÞAKV.	PM-TBHB
ÞI-122	167	600			315	1	600	ÞAKV.	PM-TBHA
BL-123	444	1.600			315	1	1600	ÞAKBL.	DAN-TOP 300
BL-124	444	1.600			315	1	1600	ÞAKBL.	DAN-TOP 300
SAMTALS						17	8.190		

ÚTGÁFUFERILL

NR:	DAGS:	SKÝRINGAR:	HA:	YF:	Skv.
B1	05.11.08	BYGGINGATEIKNING	BOVÞ	BIO	
B2	1.2.2011	GRUNNMYND UPPFÆRÐ	BOVÞ	LÁ	

DAGS. UNDIRSKRIFTAR: 4/2 2011 | NAFN OG KT. SAMRÆMINGARHÖNNUÐAR: BJARNI VESTEINSSON 250945-4429
UNDIRSKRIFT SAMRÆMINGARHÖNNUÐAR: Bjarni Vésteinsson

MANNVIT
VERKFRÆÐISTOFA
GRENSÁSVEGI 1, 108 REYKJAVÍK. SÍMI: 422 3000. FAX: 422 3001
VEFFANG: www.mannvit.is NETFANG: mannvit@mannvit.is

HEITI VERKS:
ÓSEYRARBRAUT 16
STÖÐVARHÚS - HAFNARFIRÐI

HEITI TEIKNINGAR:
LAGNIR
LOFTRÆSING
GRUNNMYND 2.HÆÐ OG SÉRMYNDIR

TEIKNAÐ:	BLAÐ NR. / N. BL. NR.	TÖLVUSKRÁ:	VNR:
			3.151.245
HANNAÐ: BOVÞ	YFIRFARIÐ:	MKV: 1:50	NR. TEIKNINGAR: L305
DAGS. UNDIRSKRIFTAR: 1/2 2011	NAFN OG KT. HÖNNUÐAR: MANNVIT 430572-0169		
UNDIRSKRIFT HÖNNUÐAR:			UTGÁFA: B1

SAMÞYKKT ÚTGÁFA
20080625119

© ÖLL AFNOT OG AFRITUN TEIKNINGAR, AÐ HLUTA EÐA HELD, ER HÁÐ SKRIFLEGU LEYFI HÖFUNDA

01 ÚTGÁFA RAMMA