
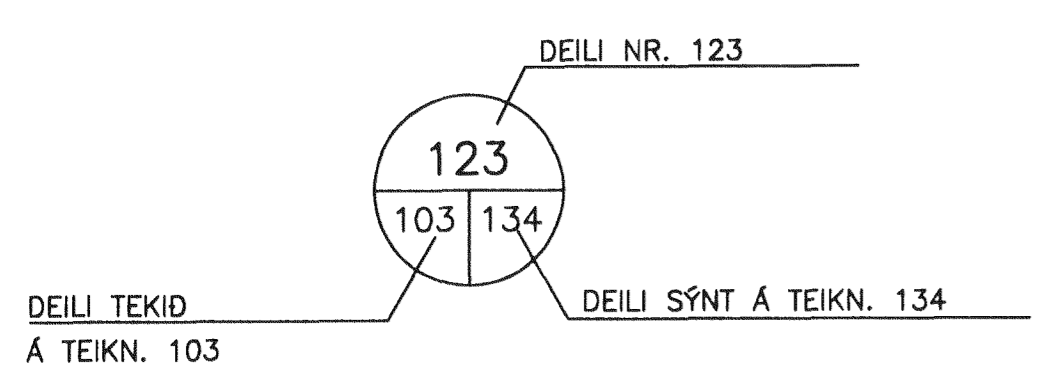



SKÝRINGAR Á TÁKNUM:

ÖLL MÁL ERU ANNAD HVORT Í METRUM EDA MILLIMETRUM
HÆDIR ERU Í METRUM YFIR SJÓ Í HÆDARKERFI SVEITARFÉLAGSINS

- 0,00 TÁKNAR HÆD 0,00 Á SNIDUM
- 0,00 TÁKNAR HÆD 0,00 Á LÁRÉTTUM FLÖTUM
- 0,00 TÁKNAR HÆD Á PUNKTI Á GRUNNMÝNDUM
- A TÁKNAR HÆD
B TÁKNAR PLÖTUÞYKKT
- 0,00 TÁKNAR HÆD 0,00 Á LÍNU Á GRUNNMÝND
- 200 TÁKNAR ÞYKKT VEGGJAR EDA PLÖTU, 200mm
- 1 TÁKNAR HALLA Á GRAFTRARMÖKUM EDA FYLLINGU
SÝND Á SNIDUM. LÖDRÉTTI HLUTINN ER ALLTAF
1 EN LÁRÉTTI HLUTINN SKILGREINIR HALLANN.
- H203 TÁKNAR HNITAPUNKT.

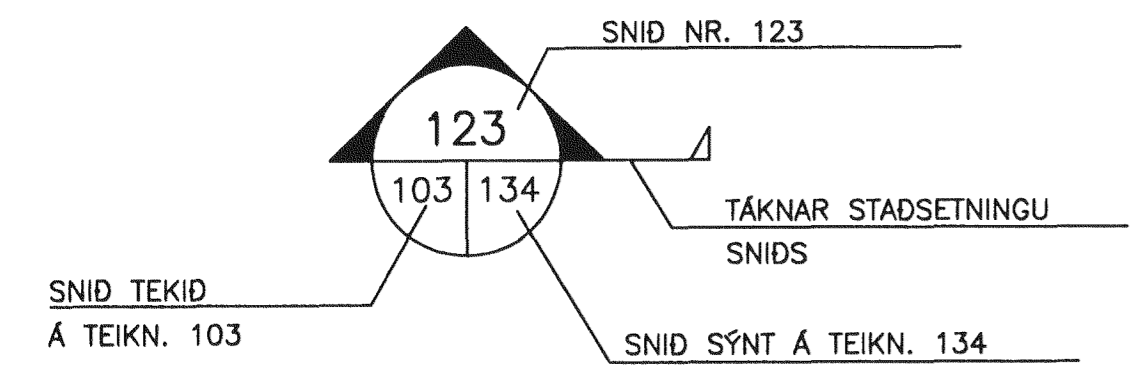

BREYTING Á TEIKNINGU Á ÚTGÁFU NR. BX OG SVÆDI Í
BIDSTÖDU

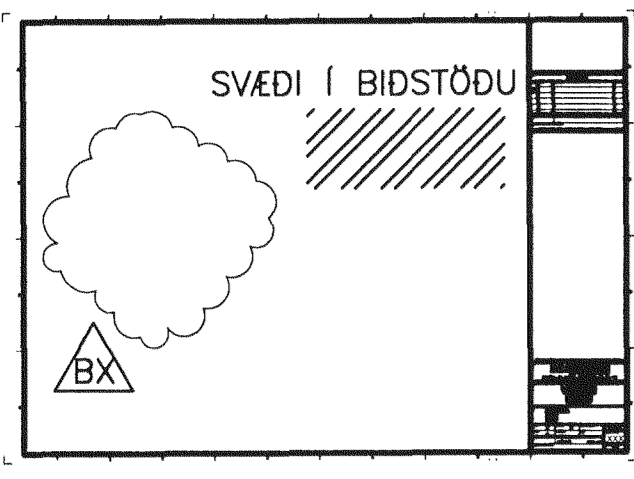

- B MERKIR BITA
- S " SÓLU
- V " VEGG (SKERVEGG)
- U " UNDIRSTÖDU

- STEYPA =
- STEYPUKIL =
- NÓVERANDI STEYPA =
- ÞREP Í YFIRBORDI STEYPU =
- HALLABREYTING Í YFIRBORDI STEYPU =
- FYLLING =
- MÖRK KLAPPASKERINGAR =
- GRAFTRARMÖRK =
- ÓHREYFT YFIRBORD LANDS =
- ÆTLAD YFIRBORD KLAPPAR =

ALMENNAR SKÝRINGAR:

ÖLL VINNA SKAL VERA Í SAMRÆMI VIÐ VERKLÝSINGAR OG STADLA SEM ÞAR ER VÍSAÐ TIL.
SANNREYNA SKAL ÖLL MÁL OG AÐSTÆÐUR Á VERKSTAD AÐUR EN VINNA HEFST OG TILKYNNNA UMSJÓNARMANNI VERKKAUÐA TAFARLAUST ÖLL FRÁVIK OG MISRÆMI.
ALLT BYGGINGAREFNI ER HÁÐ SAMÞYKKI UMSJÓNARMANNS VERKKAUÐA
TRYGGJA SKAL STÖÐUGLEIKA MANNVIRKJA Á ÖLLUM STIGUM VERKSINS MEÐ TIMABUNDNUM STÍFINGUM, FESTINGUM EDA Á ANNAN VIDURKENNDAN HÁTT.

TEIKNINGANÓMÉR:

TEIKNINGANÓMÉR ERU TÁKNAD MEÐ BÓKSTAF OG FJÓRUM TÖLUSTÖFUM t.d. 01-120
B-120
L RADNÓMÉR
L FAGSVID

ÚTGÁFUNÓMÉR TEIKNINGA ER TÁKNAD MEÐ BÓKSTAF OG TÖLUSTAF. BÓKSTAFURINN TÁKNAR Á HVADA STIGI TEIKNINGIN ER OG TÖLUSTAFURINN TÁKNAR ÚTGÁFUNÓMÉR
B: VINNUTEIKNING
Ú: ÚTBODSTEIKNING

HNITASKRÁR:

HNIT ERU TÁKNAD MEÐ BÓKSTAF OG HLAUPANDI NÓMÉRI, T.D.: H203
HNIT ERU Í ÍSNET93

ÁLAGSFORSENDUR		
NOTÁLAG		
ÁLAGSTILHÖGUN ER Í SAMRÆMI VIÐ FS ENV 1991-1:1994 OG FS ENV 1991-2-1:1995		
- PLATA JARÐHÉÐAR		
NOTÁLAG	5,0	kN/m ²
AUKAÁLAG - LÉTTIR VEGGIR	0,6	kN/m ²
- PLATA MILLIGÖLF		
NOTÁLAG	3,0	kN/m ²
AUKAÁLAG - NIDURTEKID LOFT	0,5	kN/m ²
AUKAÁLAG - LÉTTIR VEGGIR	0,6	kN/m ²
AUKAÁLAG - ÁSTEYPA	1,6	kN/m ²
- ÞAK		
NOTÁLAG	1,0	kN/m ²
VINDÁLAG		
VINDÁLAG REIKNAST SAMKVÆMT FS ENV 1991-2-4:1995, OG ÍSLENSKUM ÞJÓÐARSKJÖLUM.		
GRUNNGILDI VINDHRADA	35,5	m/sek ²
SNJÓÁLAG		
SNJÓÁLAG REIKNAST SAMKVÆMT FS ENV 1991-2-3:1995, OG ÍSLENSKUM ÞJÓÐARSKJÖLUM.		
GRUNNGILDI SNJÓÁLAGS (SVÆDI 1)	2,1	kN/m ²
JARÐSKJÁLFTAALAG		
JARÐSKJÁLFTAALAG REIKNAST SAMKVÆMT FS ENV 1998-1-1:1994, OG ÍSLENSKUM ÞJÓÐARSKJÖLUM..		
GRUNNGILDI JARÐSKJÁLFTAALAGS, α _s	0,20	
GRUNDUN		
GRUNDUN SAMKVÆMT FS ENV 1997-1:1994 OG ÍSLENSKUM ÞJÓÐARSKJÖLUM.		
GRUNÐAD ER Á VEL ÞJAPPADRI FYLLINGU. MESTA ÁLAG FRÁ UNDIRSTÖDU Á FYLLINGU	0,25	MN/m ²

ÚTGÁFUFRILL			
NR:	DAGS:	SKÝRINGAR:	HA: YF: SP:
B1	1.2.2011	FRUMÚTGÁFA	LÁ: 1/2 1/2
DAGS: UNDIRSKRIFTAR: NAFN OG KT. SAMRÆMINGARHÖNNUNAR:			
4/2 2011		BJARNI VESTEINSSON	250945-4429
UNDIRSKRIFT SAMRÆMINGARHÖNNUNAR:			
GRENSÁSVEGI 1, 108 REYKJAVÍK, Sími: 422 3000, Fax: 422 3001 VEFFANG: www.mannvit.is NETFANG: mannvit@mannvit.is			
HEITI VERKS:			
ÓSEYRARBRAUT 16 STÖÐVARHÚS - HAFNARFIRÐI			
HEITI TEIKNINGAR:			
BURDARVIRKI STEYPUVIRKI ALMENNAR SKÝRINGAR			
TEIKNAD:	LÁ	BLAD NR.	N. BL. NR.
TÖLVUSKRA:	B001.dwg	VNR:	3.151.245
HANNAÐ:	LÁ	YFIRFARID:	MKV:
DAGS, UNDIRSKRIFTAR: NAFN OG KT. HÖNNUNAR:			NR. TEIKNINGAR:
1/2 2011 MANNVIT			B001
UNDIRSKRIFT HÖNNUNAR: BJARNI VESTEINSSON			ÚTGÁFA:
2008625119			B1