



D51 JÁRNBENDING Í PLÖTUHORN
 MKV. 0





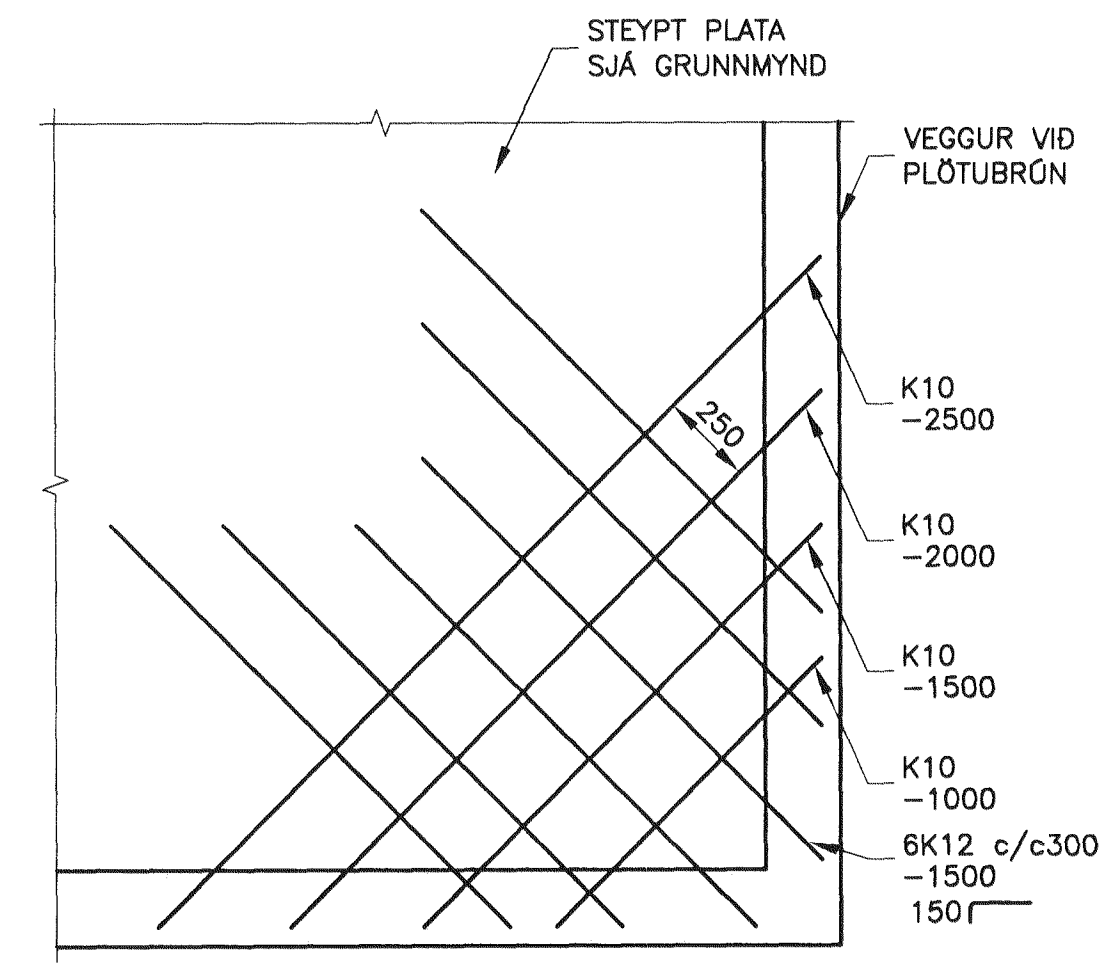


D52 JÁRNBENDING Í PLÖTUHORN
 MKV. 0





SÉ EKKI ANNARS GETID KOMI AUKALEGA JÁRN UMVERFIS GLUGGA, HURDIR OG GÖT Í PLÖTUM OG VEGGJUM ER SVARA TIL ÞEIRRA JÁRNA SEM KLIPPT ERU Í SUNDUR, ÞÓ ALDREI MINNA EN 2 K12 ER NÁI 500 ÚT FYRIR ÖP.

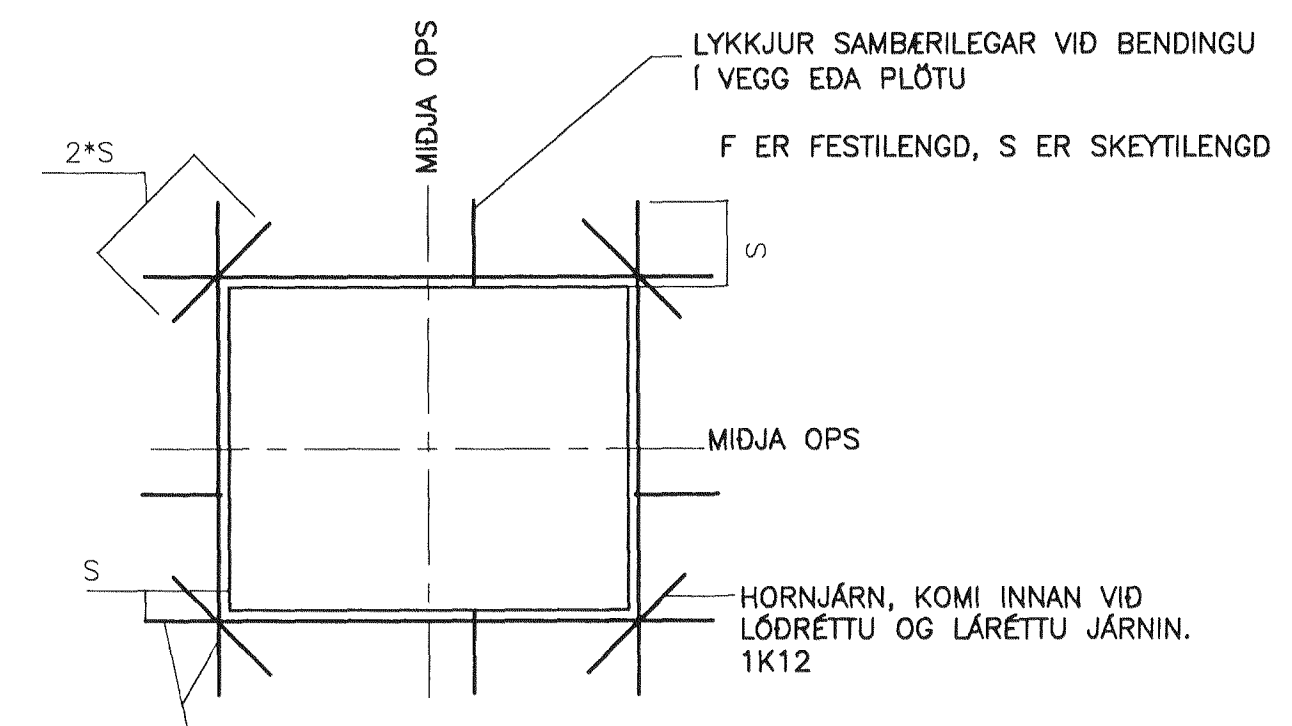

D53 JÁRNBENDING UMVERFIS ÖP
 MKV. 0

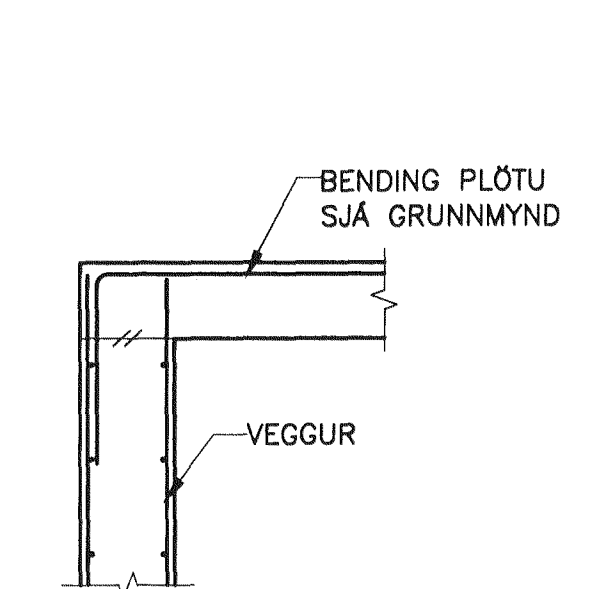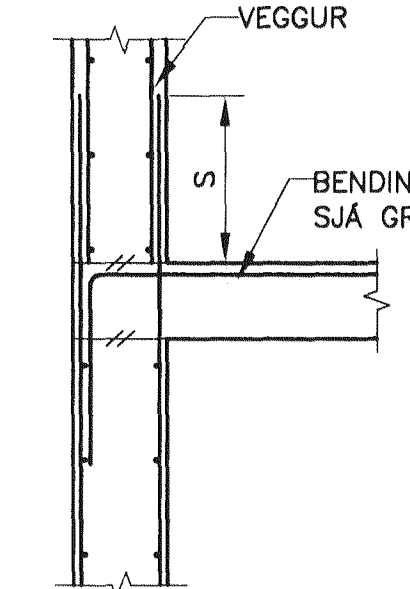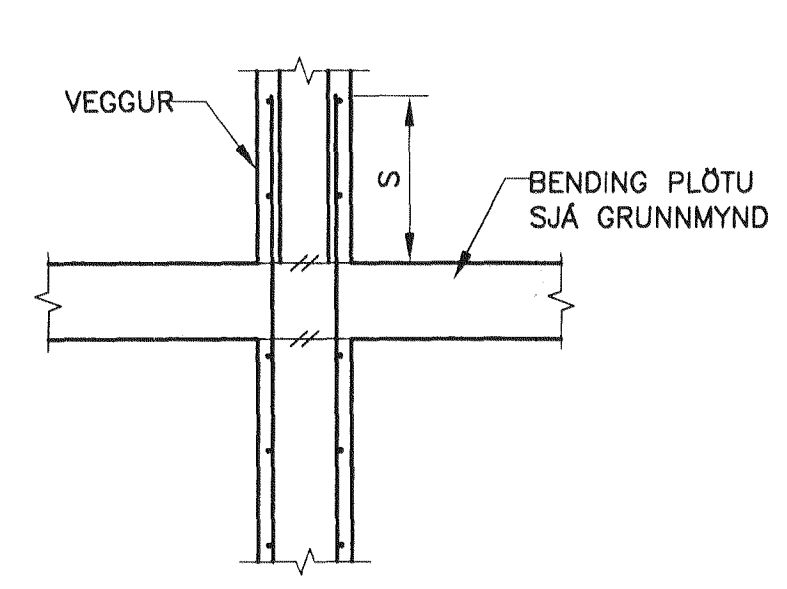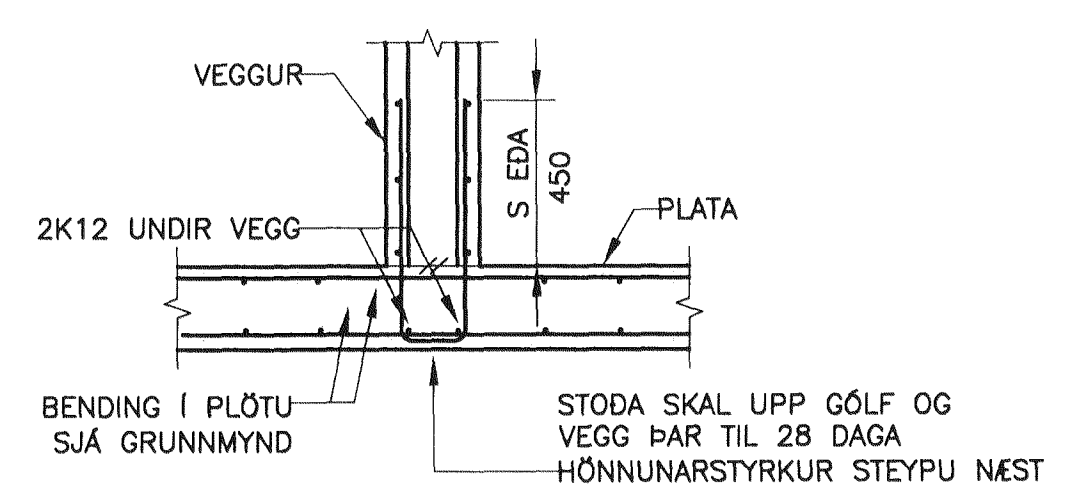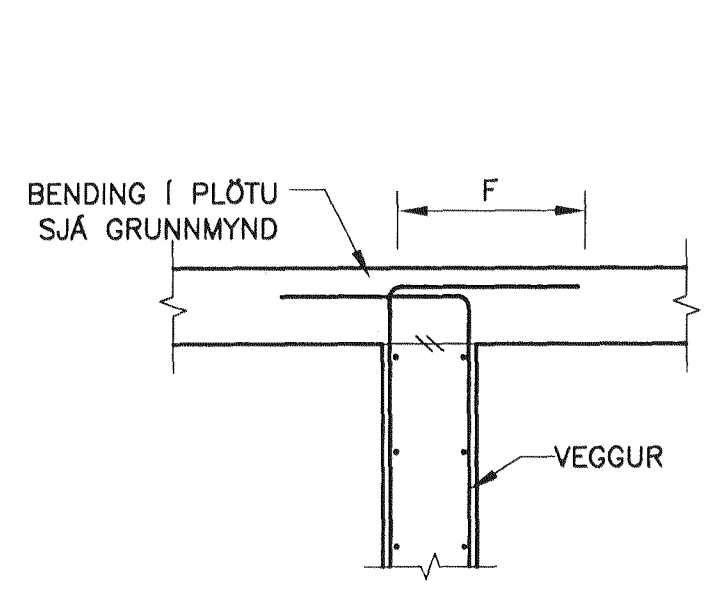

D02 DÆMIGERD JÁRNBENDING Í SAMSEYKTUM VEGGJA OG PLATNA – LÓDRÉTT SNIÐ
 MKV. 0

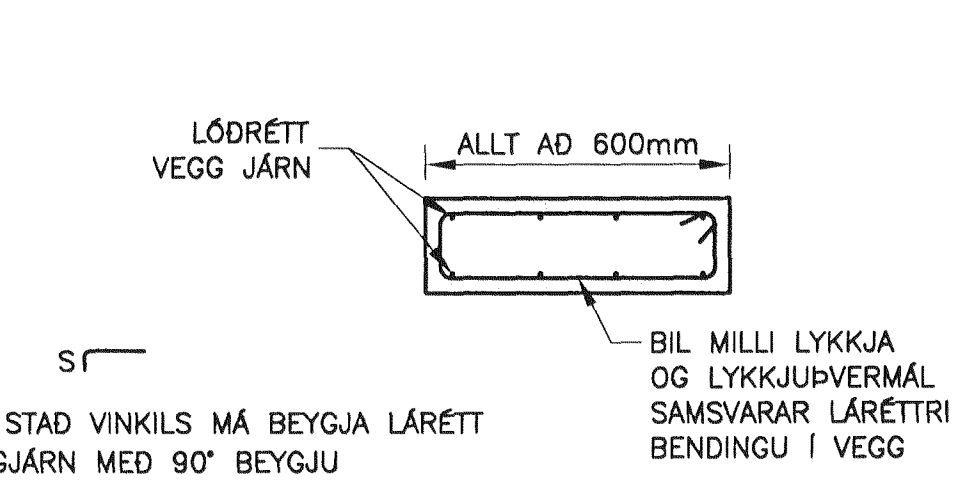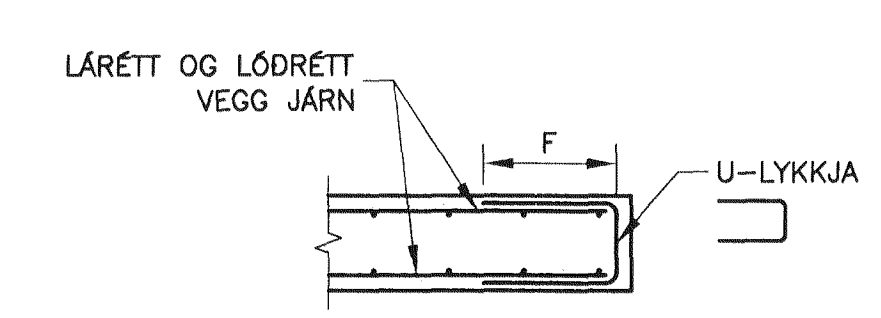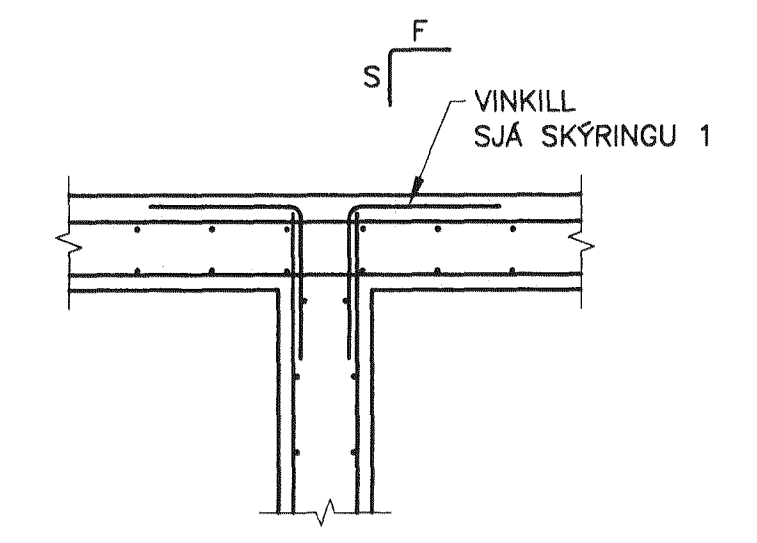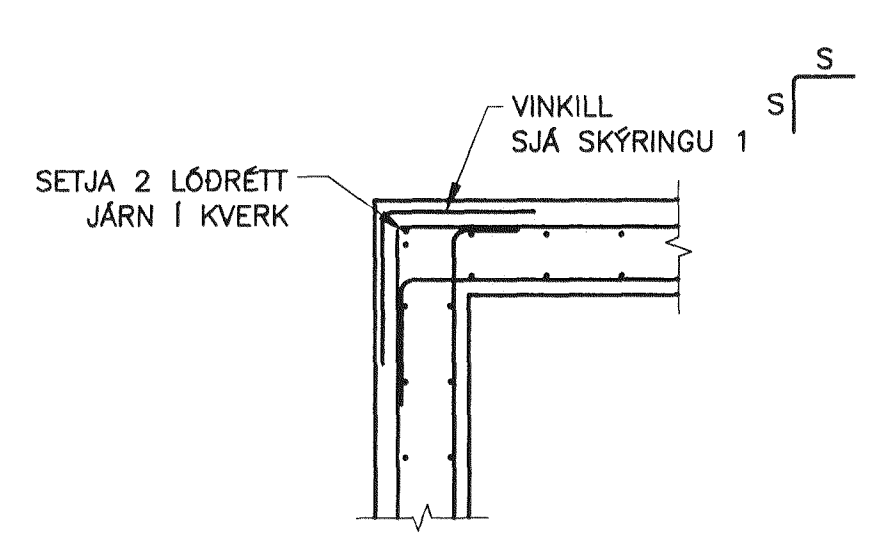

D02 DÆMIGERD JÁRNBENDING Í SAMSEYKTUM VEGGJA OG PLATNA – LÁRÉTT SNIÐ
 MKV. 0

ÚTGÁFUFERILL					
NR.	DAGS.	SKÝRINGAR:	HA.	YF.	SP.
B1	1.2.2011	FRUMÚTGÁFA	GÓU	LÁ	1/3
DAGS. UNDIRSKRIFTAR: NAFN OG KT. SAMRÆMINGARHÖNNUNÐAR:					
14 FEB 2011 BJARNI VESTENISSON					250945-4429
UNDIRSKRIFT SAMRÆMINGARHÖNNUNÐAR:					
MANNVIT VERKFRÆÐISTOFA GRENSÁSVEGI 1, 108 REYKJAVÍK. Sími: 422 3000. FAX: 422 3001 VEFANG: www.mannvit.is NETFANG: mannvit@mannvit.is					
HEITI VERKS:					
ÓSEYRARBRAUT 16					
STÖÐVARHÚS - HAFNARFIRÐI					
HEITI TEIKNINGAR:					
BURÐARVIRKI					
STEYPUVIRKI					
ALMENNAR SÉRMYNDIR					
TEIKNAD:	BLAD NR.	N. BL. NR.	TÖLVUSKRÁ:	VNR:	
LÁ			8003-004.dwg	3.151.245	
HANNAD:	YFIRFARID:	MKV:	NR. TEIKNINGAR:		
GÓU					
DAGS. UNDIRSKRIFTAR: NAFN OG KT. HÖNNUNÐAR:					
14 FEB 2011 MANNVIT 430572-0169					B003
UNDIRSKRIFT HÖNNUNÐAR:					UTGÁFA:
LARIUS ANSRELISSON					B1