


- MERKINGAR:**
- SKOLPLÖGN
 - REGNVATNSLÖGN
 - JARÐVATNSLÖGN
 - OG VATNSLÁS
 - STÓTUR Í GÓLFI
 - LEIDSLA NIÐUR

- J PÍPUR ÓR STEYPUJÁRNI
- ST PÍPUR ÓR STEINSTEYPU
- PVC PÍPUR ÓR POLYVINYLKLÓRÍÐ
- PP PÍPUR ÓR POLYPROPÝLEN
- PEH PÍPUR ÓR POLYETHÝLEN




- HL HANDLAUG
- VS VATNSALERNI
- SB STEYPIBÁÐ
- EV ELDHÓSVASKUR
- RV RÆSTVASKUR
- GN GÓLFNIÐURFALL
- PN ÞAKNIÐURFALL
- VL VATNSLÁS
- BR BRUNNUR
- GS STÓTUR Í GÓLFI
- RE GÓLFRENNA

ADRAR SKÝRINGAR:


EFNI Í GRUNNLÖGN SKAL VERA PEH, SÓÐID SAMAN
EFNI Í FRÁVEITULÖGN INNAHÖSS SKAL VERA PP EDA PEH.
EFNI Í FRÁVEITULÖGN UTANHÖSS SKAL VERA PEH
EFNI Í REGNVATNSLÖGN UTANHÖSS SKAL VERA PVC
BIL MILLI FESTINGA Á LÁRÉTTUM PLASTLEIÐSLUM SÉ
MEST 10xD OG 15xD FYRIR ÓLÖFTUNARLEIÐSLUR
ÞAR SEM D ER YTRA ÞVERMÁL PÍPU.
ALLA FRÁRENNISLÖGN INNAHÖSS SKAL EINANGRA
MED 25mm STEINULL OG VEJJA MED PLASTI.
ALLT EFNI OG FRÁGANGUR SKAL VERA Í SAMRÆMI VID
ÁKVÆÐI ÍST-65, ÍST-68 OG GILDANDI REGLUGERDIR.

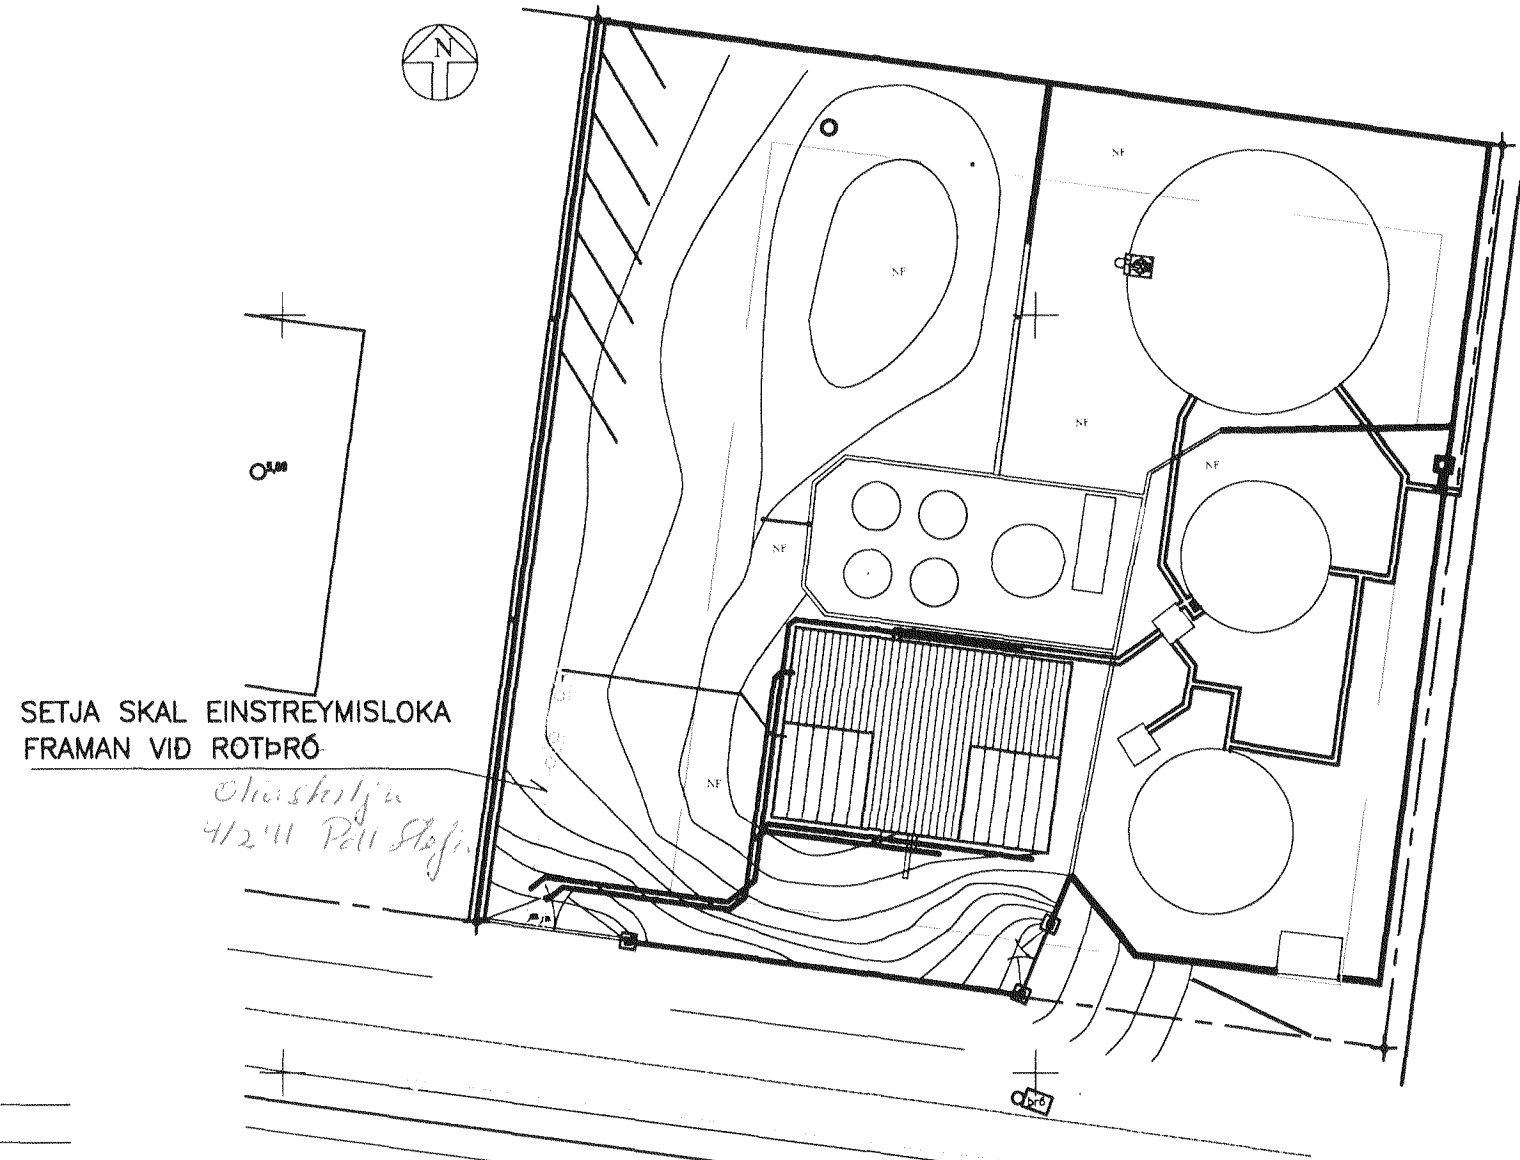


AFSTÖÐUMYND
MKV 2

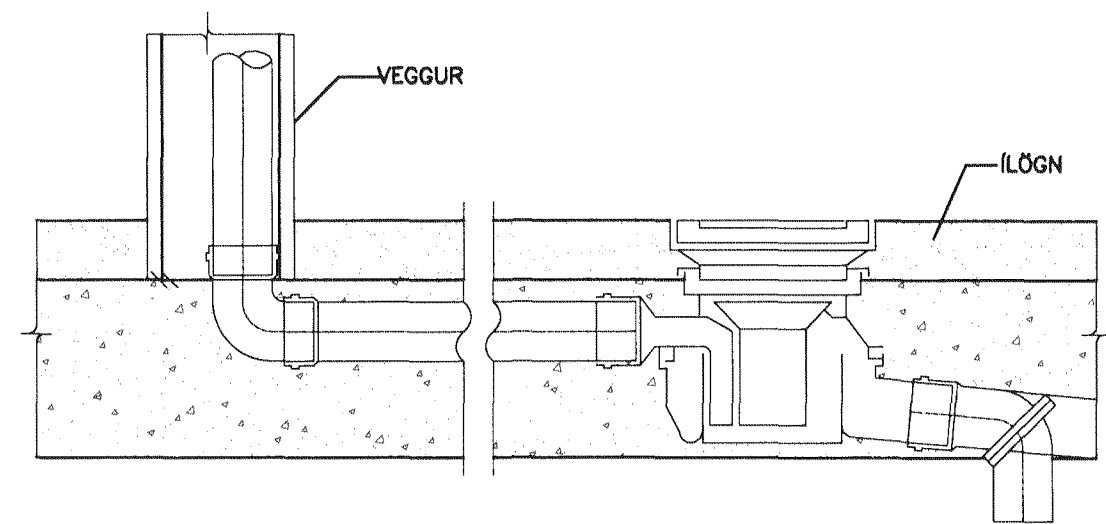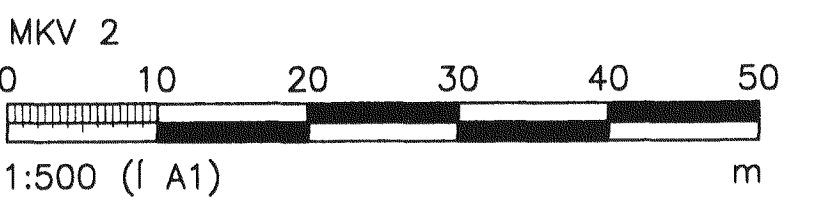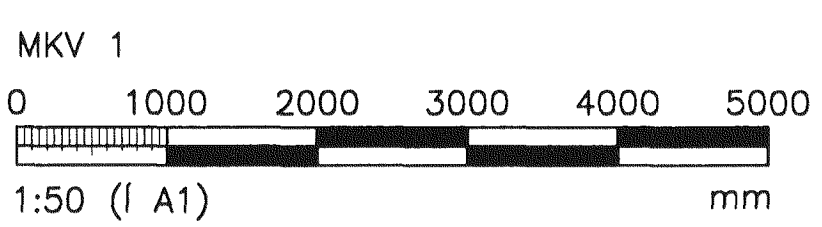

GEGNUMRENNALISNIÐURFALL

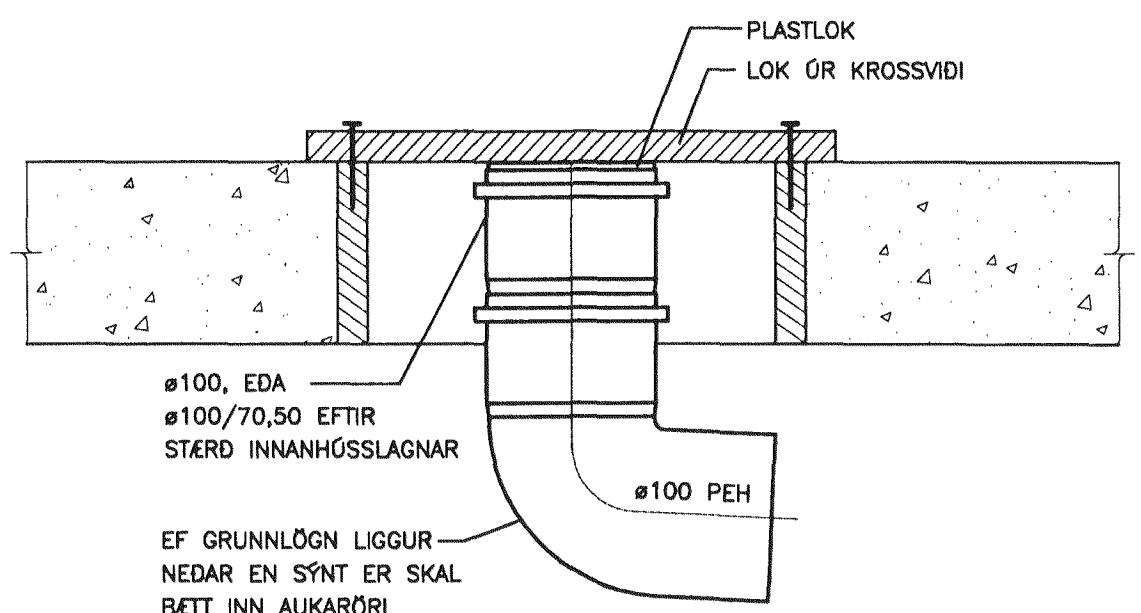

FRÁGANGUR Á STÓTUM Í GÓLFI

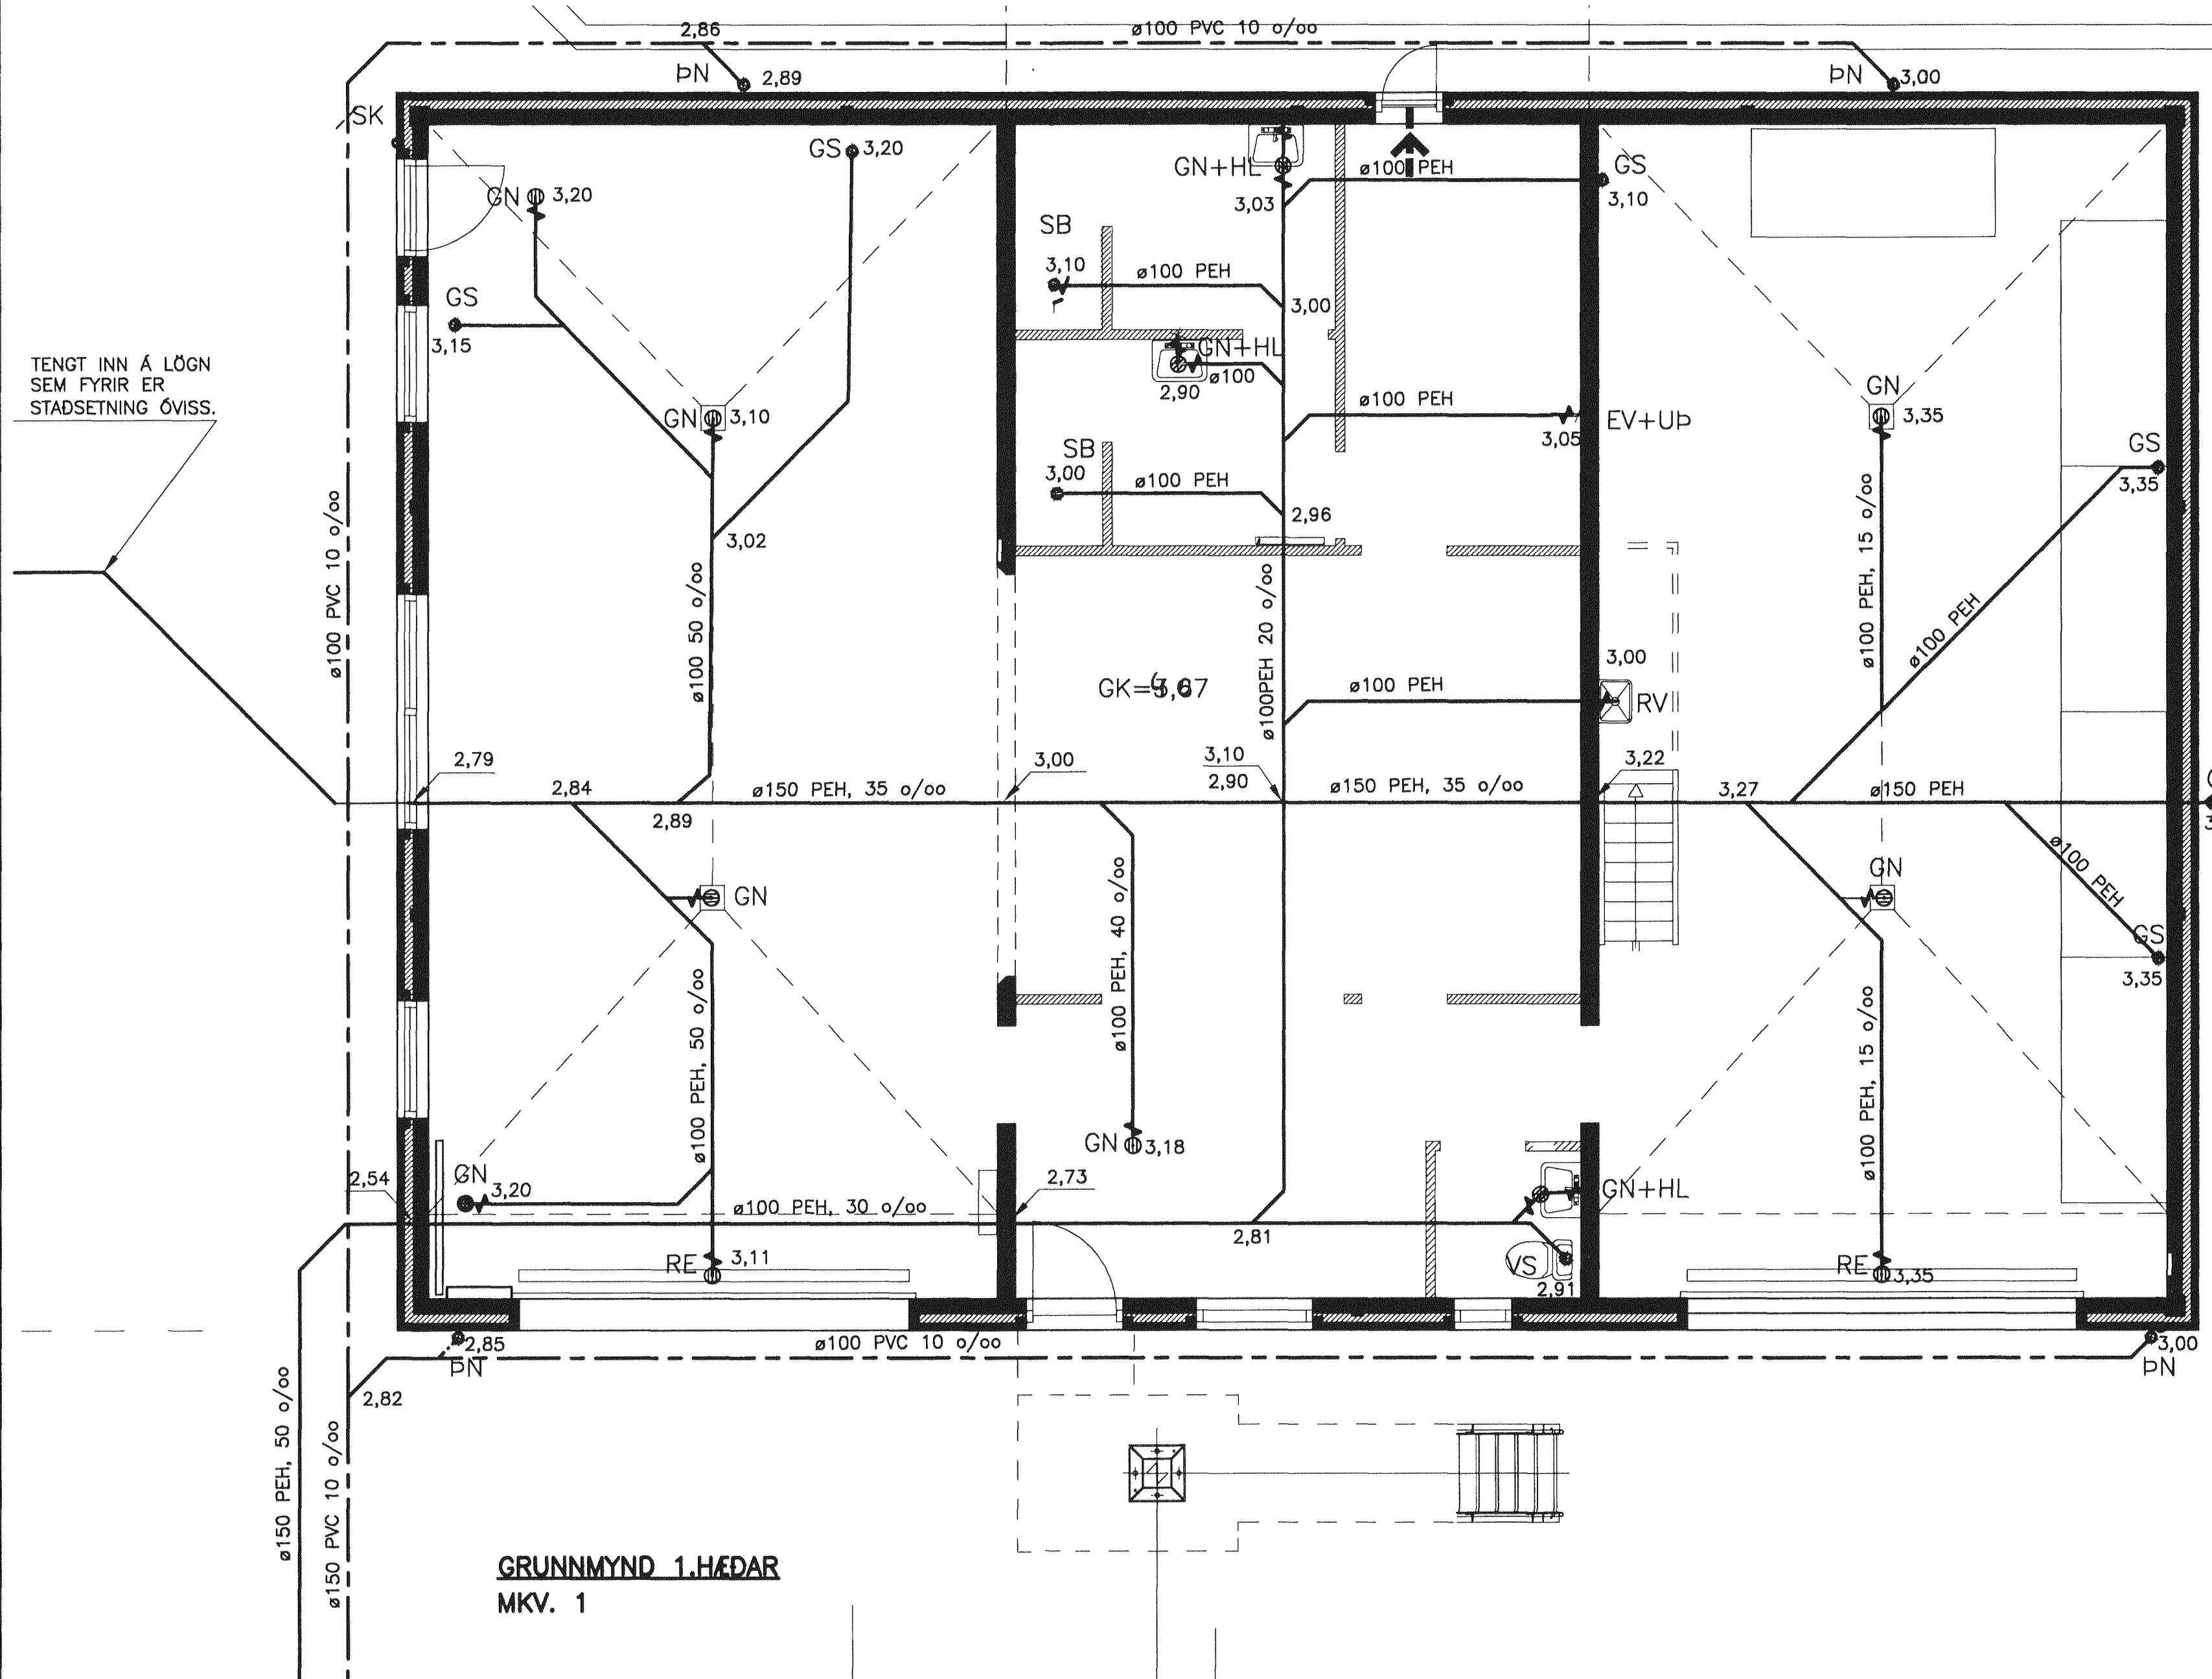

GRUNNMYND 1.HÆÐAR
MKV. 1

NR.	DAGS.	SKÝRINGAR:	ÚTGÁFUERILL	HA:	YF:	SP:
B1	05.11.08	FRUMÚTGÁFA		BOVP		
B2	03.02.11	EINSTEYMSLOKA ÞÆTT VID UPPFÆRDUR GRUNNUR		BV	LÁ	

DAGS. UNDRSKRIFTAR: 12/2 2011
NAFN OG KT. SAMRÆMMGARÐHÖNDUÐAR: Þórunn Þórunnsson 200875



GRENSÁSVEGI 1, 108 REYKJAVÍK, Sími: 422 3000, FAX: 422 3001
VEFFANGS: www.mannvit.is NETFANGS: mannvit@mannvit.is
Kt: 430572-0169

HEITI VERKS:
ÓSEYRARBRAUT 16
STÖÐVARHÚS
220 HAFNARFIRÐI

HEITI TEKINGAR:
LAGNIR
FRÁRENNISLI
GRUNNMYND OG AFSTÖÐUMYNDIR

DAGS.	OS.	11.08	HANNAÐ / TEKN.	BOVP	YFIRFARID:	TEKINGANR.:
MKV:	1:50, 1:500	01	N.BL.NR.:	02		P301
NAFN OG KT. HÖNNUÐAR:	LÁRUR ÁRSÆLSSON 2008625119		VNR.:	3.151.245		
ÚTGÁFA:	Þórunn Þórunnsson 2008625119		ÚTGÁFA:	B2		