


ÞAK – GRUNNMYND
 MKV.1

SKÝRINGAR

- 1- ALMENNAR SKÝRINGAR SJÁ TEIKNINGAR B000-B004
- 2- FESTA SKAL TIMBURLEIDARA 73x225mm Á STEYPUHLIDAR MED MÖRBOLTUM M16c600mm.
- 3- ÞAKEININGAR SKAL FESTA MED FESTISKRÓFUM MED SKINNUM SK65x170mm c100mm Í ALLA ÁSA OG BITA OG SK65x170mm c50mm Í ALLA LEIDARA.
- 4- ÞAKJÁRN:
 ÞAKEFNI SKAL SKRÓFAD Í ÞAKEININGAR MED FESTISKRÓFUM EFTIR FORSKRIFT FRAMLEIDANDA. FEST SKAL Í ADRA HVERJA HÁBÁRU NEMA YSTI 1,0m VID GAFLA OG NEDST Á ÞAKI (3 NEDSTU NAGLARADIRNAR), ÞAR SKAL NEGLT Í HVERJA HÁBÁRU. NAGLARADIRNAR SKULU MÝNDA REGLULEGT MYNSTUR OG BIL MILLI NAGLARADA SKAL VERA 0,6m.

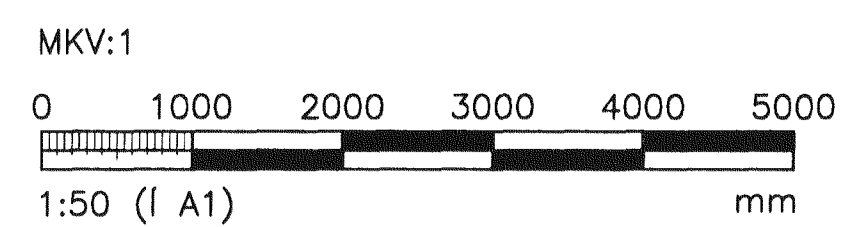

| ÚTGÁFUFERILL | | | | | |
|---|----------|---------------------------------|------------|------------|-----------|
| NR. | DAGS. | SKÝRINGAR | HÁ. | YF. | SP. |
| B1 | 1.2.2011 | FRUMÚTGÁFA | LÁ | YF. | SP. |
| DAGS. UNDIRSKRIFTAR | | NAFN OG KT. SAMRÆMINGARHÖNNUDAR | | | |
| 16.2.2011 | | BJARNI VÉSTEINSSON 250945-4429 | | | |
| UNDIRSKRIFT SAMRÆMINGARHÖNNUDAR | | <i>Bjarni Vesteinsson</i> | | | |
| MANNVIT VERKFRÆÐISTOFA <small>GRENSÁSVEGI 1, 108 REYKJAVÍK. Sími: 422 3000, FAX: 422 3001 VEFFANG: www.mannvit.is NETFANG: mannvit@mannvit.is</small> | | | | | |
| ÓSEYRARBRAUT 16 STÖÐVARHÚS - HAFNARFIRDI | | | | | |
| HEITI TEIKNINGAR: | | | | | |
| BURDARVIRKI | | | | | |
| ÞAK | | | | | |
| GRUNNMYND | | | | | |
| TEIKNAD: | LÁ | BLAD NR. | N. BL. NR. | TÖLVUSKRÁ: | VNR: |
| HANNAÐ: | LÁ | YFIRFARID: | MKV: | B121.dwg | 3.151.245 |
| DAGS. UNDIRSKRIFTAR | | NAFN OG KT. HÖNNUDAR | | | |
| 16.2.2011 | | MANNVIT 430572-0169 | | | |
| UNDIRSKRIFT HÖNNUDAR | | LÁRUS ÁRS/ELSSON | | | UTGÁFA: |
| | | 2008625119 | | | B1 |