Útgáfa: 16/2 2011

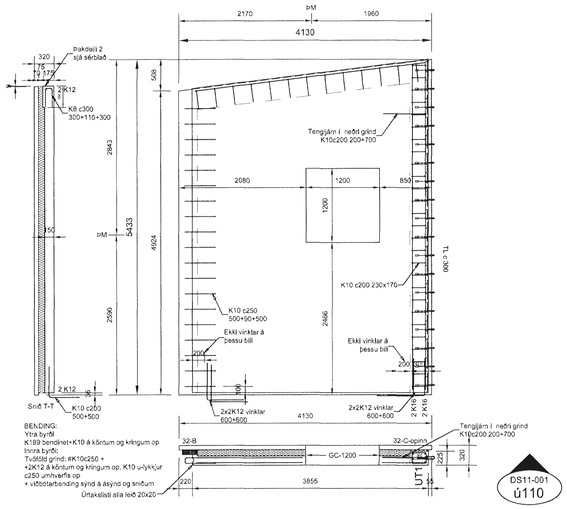

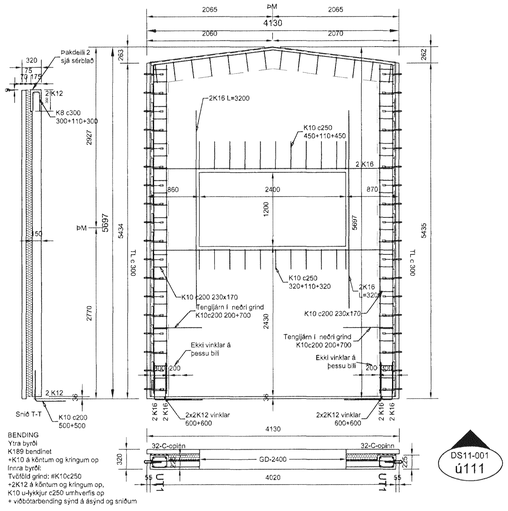

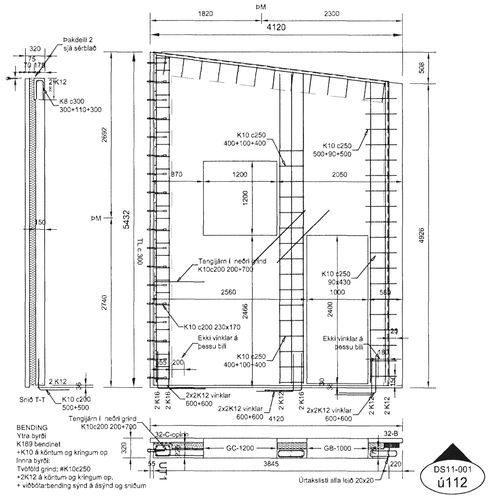

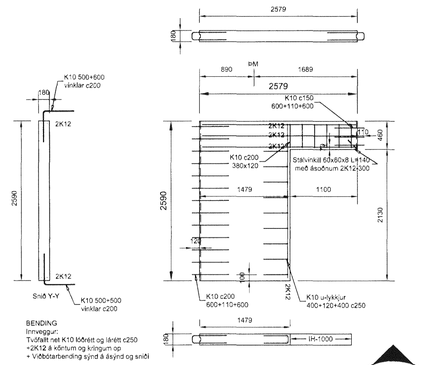

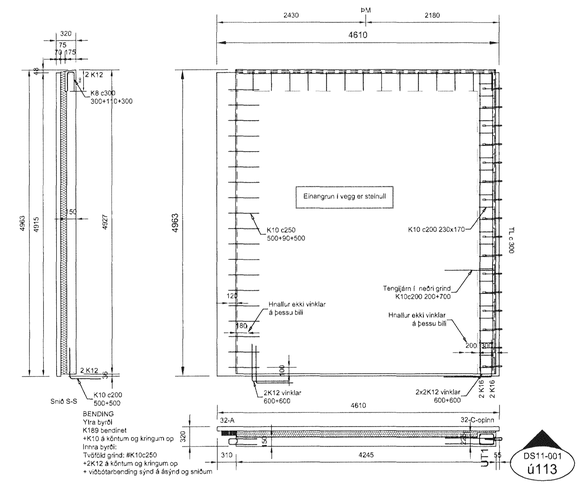

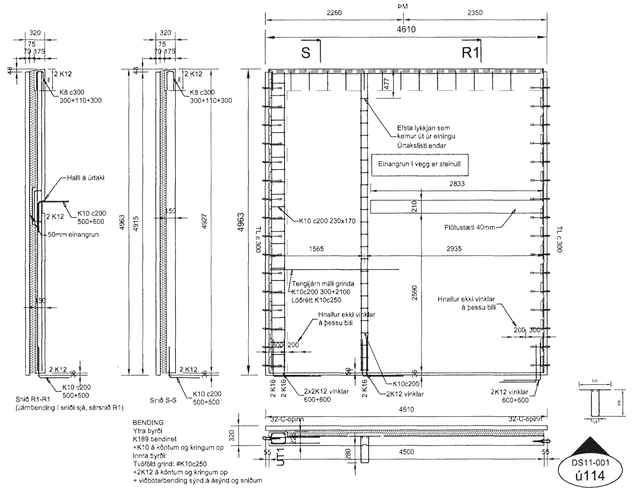

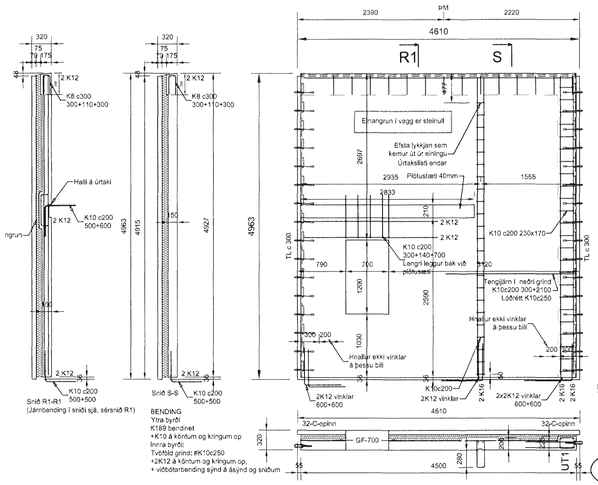

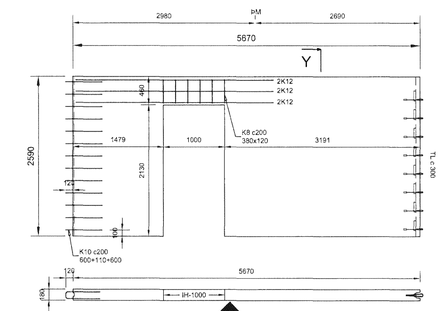

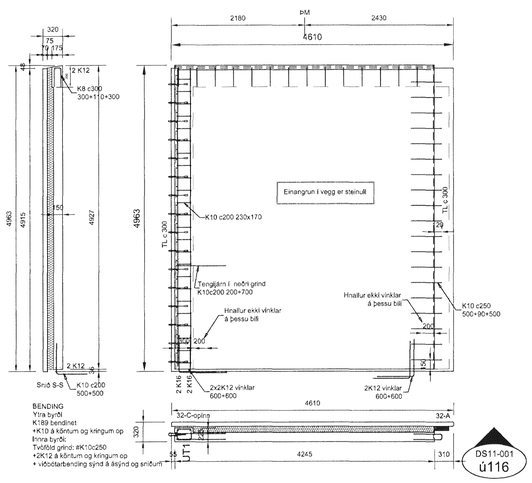

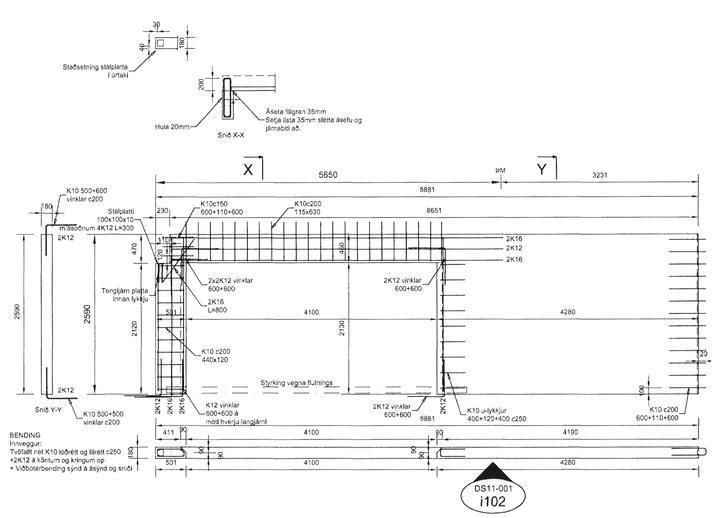

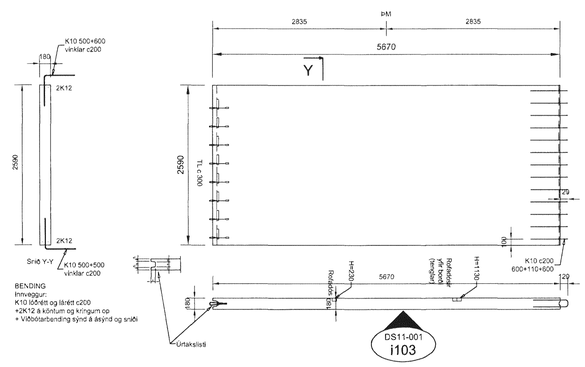

Í öll samskeyti skal setja 18mm úrtakslista nema annað sé tekið fram

Öll mál eru í mm og hæðarkótar eru í m

Útgáfa:	Skýring:	Dags.	Þannað:
B01	Byggingarteikning	19.01.11	BMH/BH

Dags undirritar: 4/2 2011

Nafn og kt. samræmingarhönnuðar: Bjarni Vésteinsson Kt:250945-4429

Undirskrift samræmingarhönnuðar: Bjarni Vésteinsson

BM·VALLÁ

smellinn FORSTEYPT EININGAHÚS

Kt. 450510-0680
~ Bíldshöfða 7 – 110 Reykjavík ~
Sími:412-5000 ~ Fax:412-5001

Nafn hönnuðar: Bergþór Helgason Kt. 270474-4899 Netfang: beggi@bmvalla.is

Undirskrift og kt. hönnuðar: Bergþór Helgason

Blaðastærð:	MKV:	Teiknað:	Dags:	Yfirfarið:
A1	1:50	BMH	19.01.11	

Verk: Óseyrarbraut 16, Hafnarfjörður
Stöðvarhús
Ásýndir veggeininga

Teikning NR: B22

NR: DS11-001