


4/2 2011

- SKÝRINGAR:
- ① REYKSKYNJARAR, FESTIR NEDAN Á BITA.
 - ② BRUNABJALLA, FEST Á TÆKJAPLOTU Á STRENGSTIGA.
 - ③ GALVANHÜÐAD JÄRNRÖR, FEST NEDAN Á BITA, 16mm
 - ④ INNFELLDAR LAGNIR Í VEGG.
 - ⑤ GALVANHÜÐAD JÄRNRÖR 16mm UTANÁLIGGJANDI
 - ⑥ BRUNASTJÖRNSTÖÐ
 - ⑦ HNAPPABORD ÖRYGGISKERFIS
 - ⑧ HREYFISKYNJARARAR ÖRYGGISKERFIS FEST Á STRENGSTIGA
 - ⑨ SIRENA FYRIR ÖRYGGISKERFI

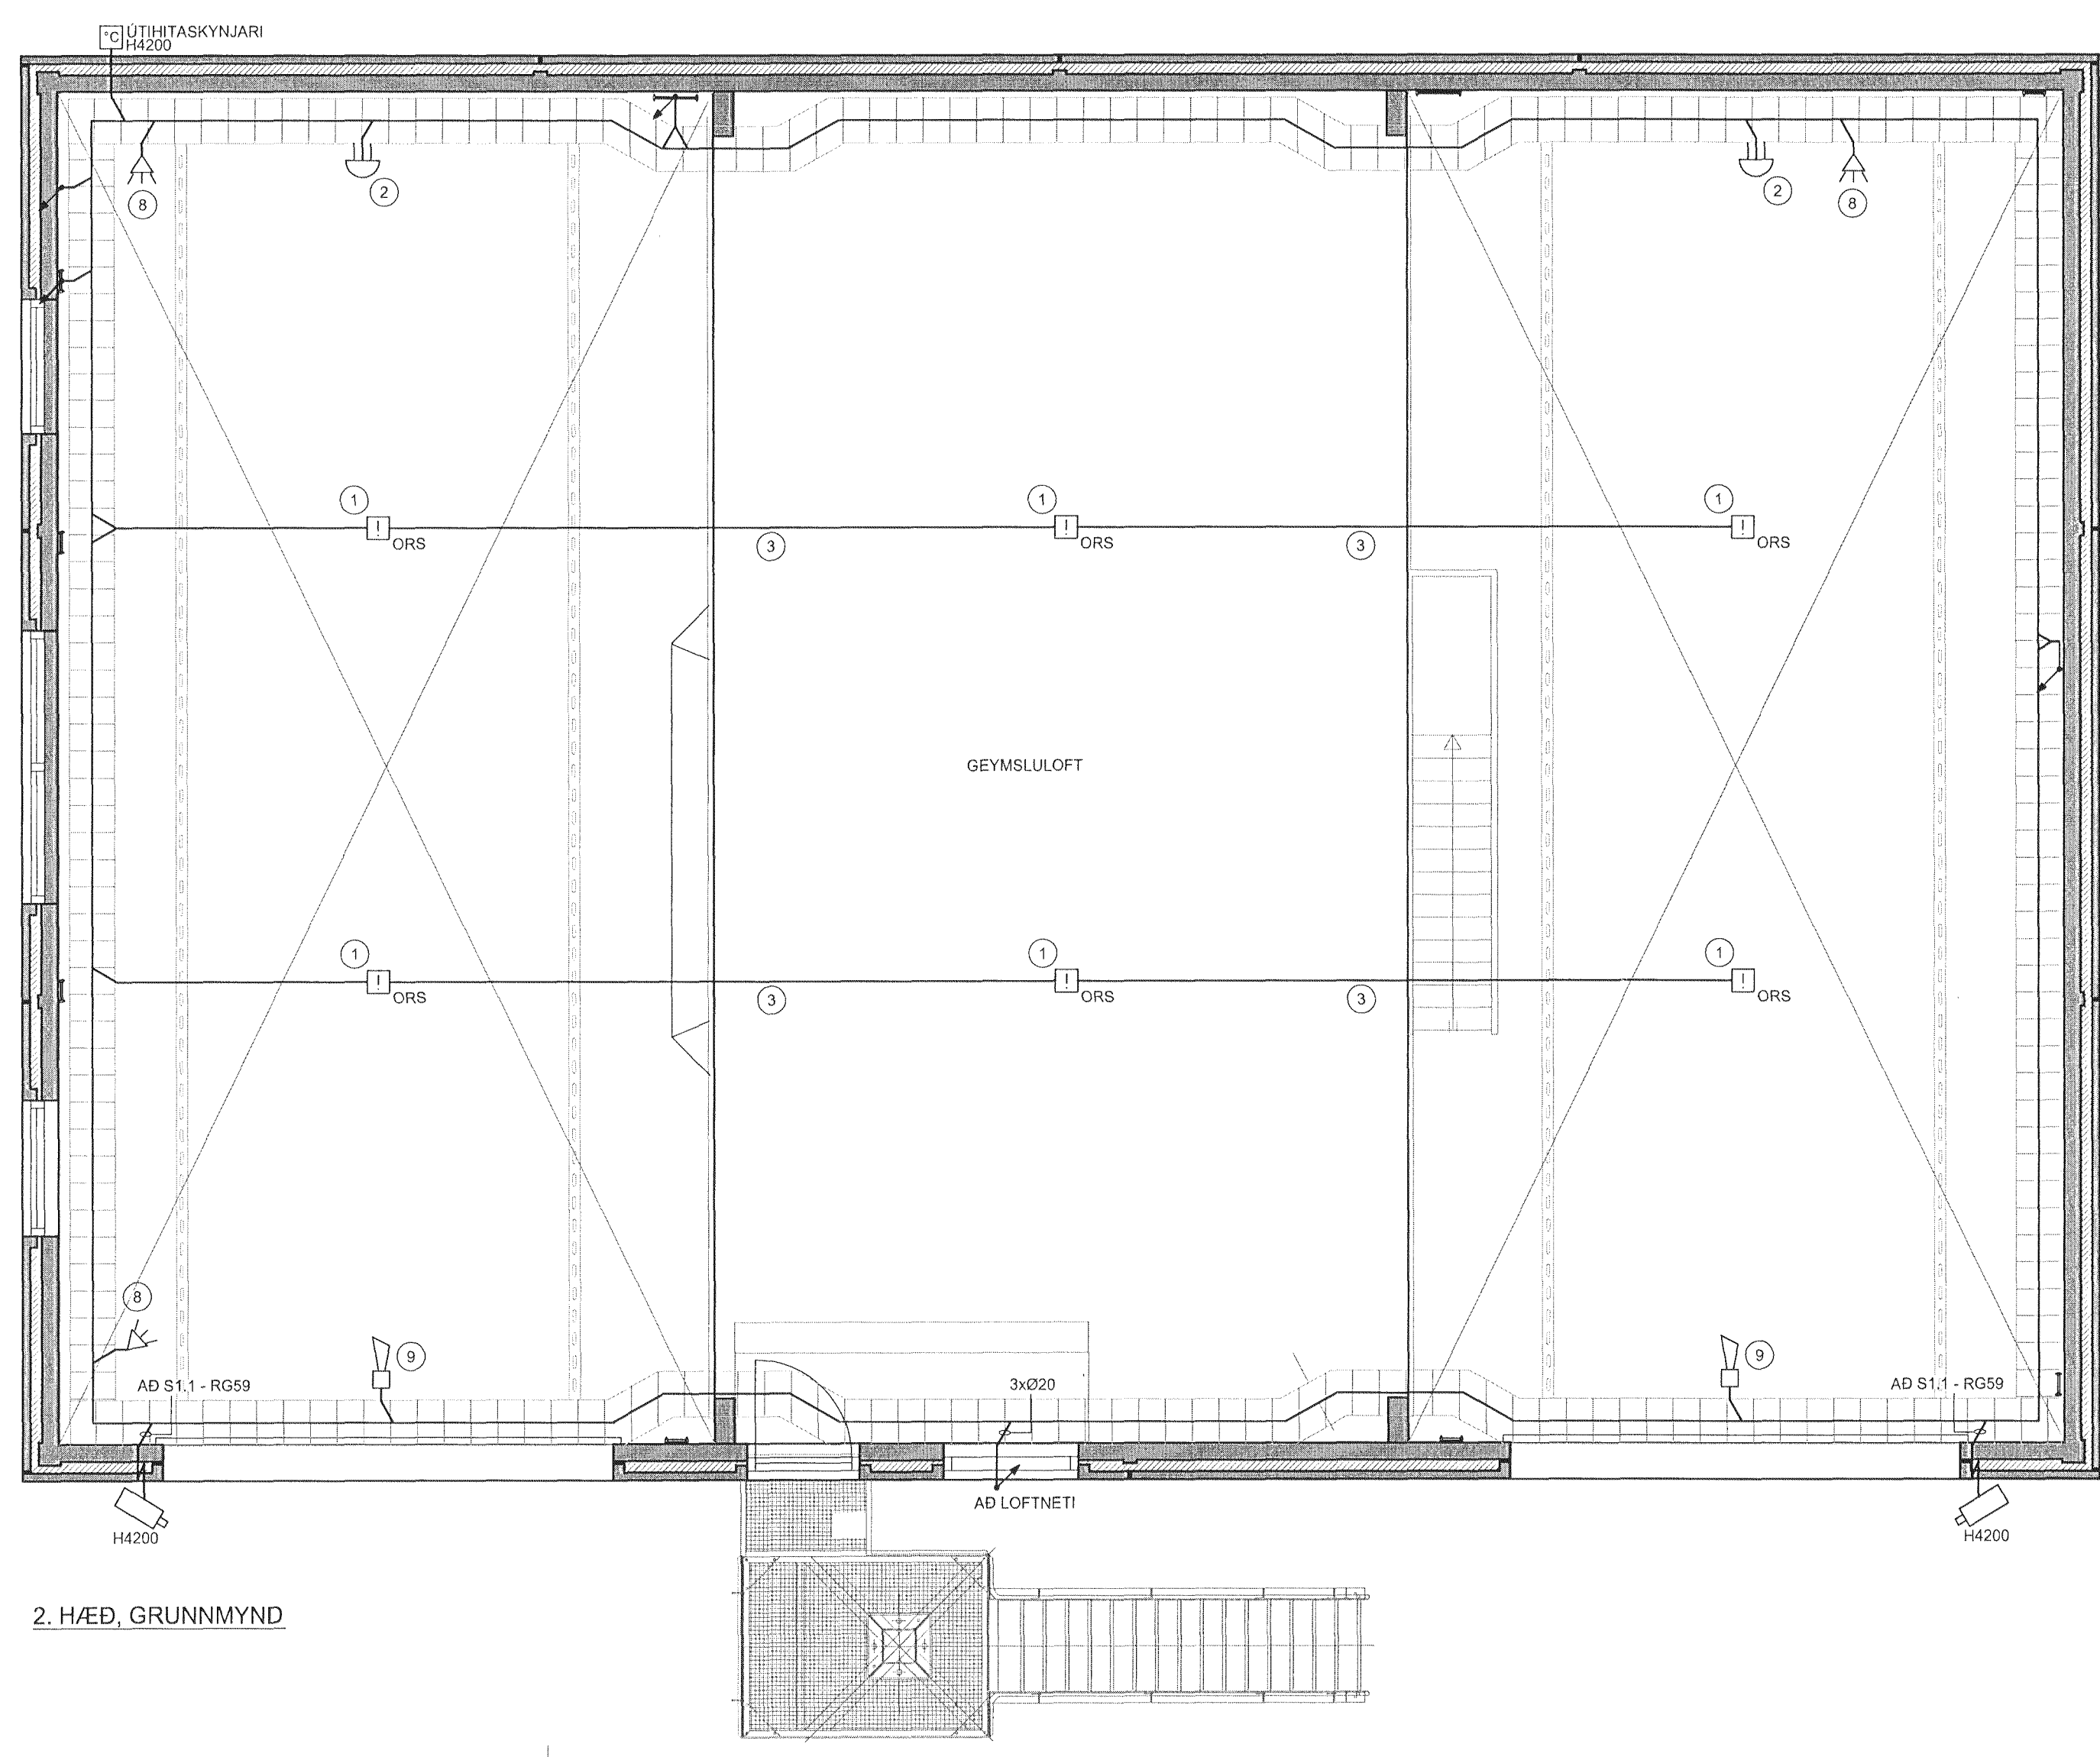

2. HÆÐ, GRUNNMYND

NR:		DAGS:		SKÝRINGAR:		HA:		YF:		SR:	
B1		01.02.2011		VERKTEIKNING		JPA		GS			
DAGS. UNDIRSKRIFTAR:											
4/2 2011 <i>Pjarni Vindsson</i>											
NAFN OG KT. SAMRÆMINGARHÖNNUÐAR: <i>2809KS-YH29</i>											
GRENSÁSVEGI 1, 108 REYKJAVÍK, SÍMI: 422 3000, FAX: 422 3001 VEFFANG: www.mannvit.is NETFANG: mannvit@mannvit.is KT: 430572-0169											
HEITI VERKS:											
ÓSEYRARBRAUT 16 STÖÐVARHÚS 220 HAFNARFJÖRÐUR											
HEITI TEIKNINGAR:											
SMÁSPENNULAGNIR 2. HÆÐ											
DAGS:		HANNAD / TEKN:		YFIRFARÐ:		TEIKNINGANR.:					
27.10.08		JPA / LI				R09					
MKV:		BL. NR.:		N. BL. NR.:		VNR.:					
1:50		08		09		3.151.245					
SAMBYKKT / KT:		VNR.:		UTGÁFA:		B1					
		220761-3479									

