


7/2 2011
K

- SKYRINGAR:
- ① LÁG- OG SMÁSPENNUSKÁPUR, STÆRD 800x200x275mm, Á 20mm SÖKKLI.
 - ② STJÓRNBOX FYRIR HURÐARBÚNAÐ
 - ③ INNFELLDAR LAGNIR Í INNVEGGI.
 - ④ UTANLIGGJANDI 20mm GALVANHÓÐAD JÄRNROÐR Á MILLI LAMPA.
 - ⑤ HRADASTYRING F. LOFTTRÉSIBLASARA. LOGN AD LOFTTRÉSITÓFLU L1.1
 - ⑥ DÖS FYRIR LOFTTRÉSIRIST Í ÚTVEGG LEGGIST AD L1.1

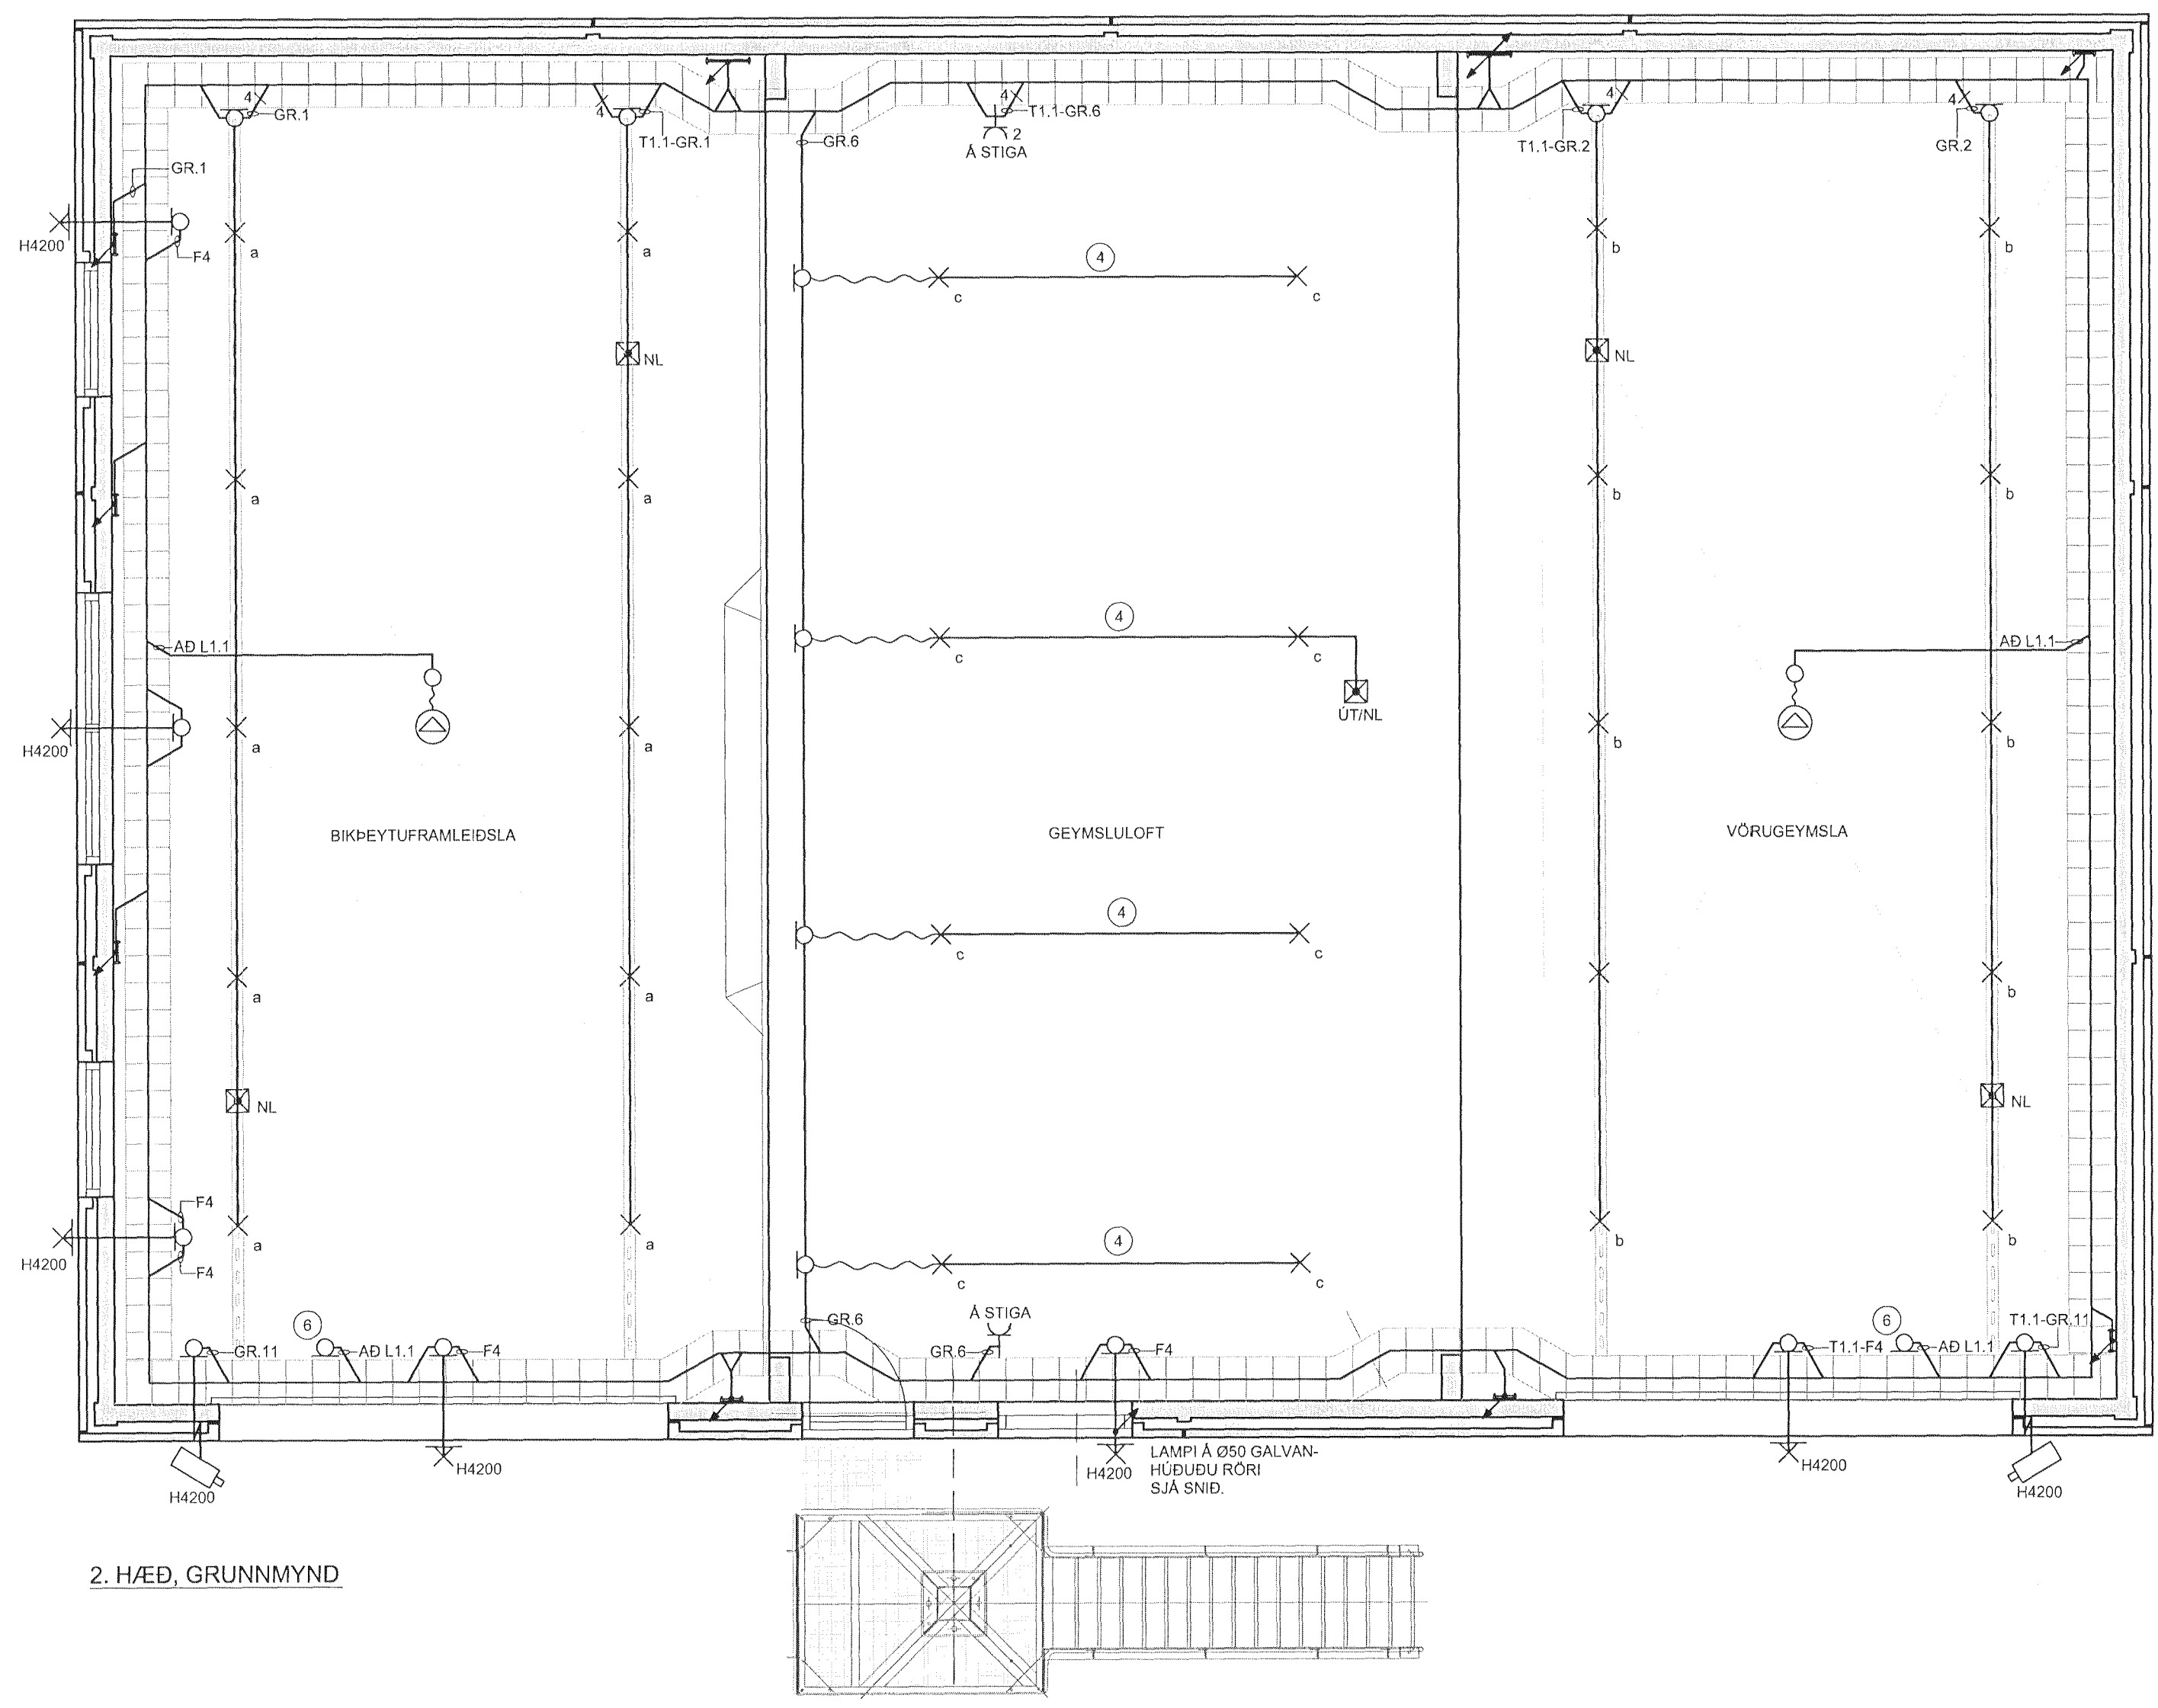

2. HÆÐ, GRUNNMYND

NR.	DAGS.	SKYRINGAR:	HA.	YF.	SP.
B1	01.02.2011	VERKTEIKNING	JPA	GS	

DAGS. UNDIRSKRIFTAR: 4/2 2011
 NAFN OG KT. SAMRÆMINGARHÖNNUDAR: Þórunn Þórunnsson 220415-1129




GRENÁSÁSVEGI 1, 108 REYKJAVÍK, SÍMI: 422 3000, FAX: 422 3001
 VEFANG: www.mannvit.is NETFANG: mannvit@mannvit.is
 Kt: 430572-0169

HEITI VERKS: ÓSEYRARBRAUT 16
 STÖÐVARHÚS
 220 HAFNARFJÖRÐUR

HEITI TEIKNINGAR: LÁGSPENNULAGNIR
 2. HÆÐ

DAGS:	HANNAÐ / TEKNI:	YFRIFARID:	TEIKNINGAR:
27.10.08	JPA ÞLI		R07
MKV:	BL NR.:	N. BL. NR.:	
1:50	06	07	
SAMÞYKKT / KT.:	VNR.:		UTGÁFA:
	3.151.245		B1

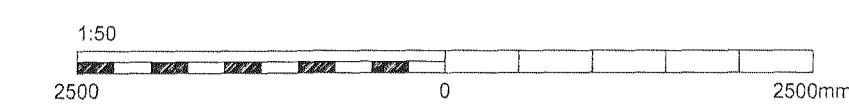

© ÖLL AÐRIT OG AÐRITUN TEIKNINGA ER HLUTA GJA HEILD. ER HÁÐ SKRIFLEIÐU LITJÓNDUR.