Samþykkt þann
31 MAY 2011
Byggingafulltrúinn í Hafnarfirði
F.h. Hrólfur S. Gunnlaugsson

3 / 401 FRÁGANGUR VIÐ RENNU

(2) Olíukítti
(3) Skrúfa, 6,5x200mm, 4 stk í festitínu hverrar einingar, bollaskinna
(4) Áfella á enda eininga, aluzink 4B
(5) Hnoð, 4,8x14mm, m/m 500mm
(6) Þéttifraud
(7) Tjörupappi
(8) Timbur, 48x198mm
(9) Skrúfur, HG 5.5x60mm, m/m 300mm
(10) Áfella við rennu, litur: Hvítur 4A
(12) Bárujárn
(13) Skrúfa 6,5x60 mm HG
(14) Renna og rennubönd, rennubönd m/m 600mm
(15) Skrúfur, Sher+Chr 4,8 x 38 torx, tvær í hvert rennuband

Ekki innifalið í efni frá Límtré Vírnet ehf.
(1) Timbur, innan á langveggi og festing
(11) Tjörupappi, bræddur á einingar

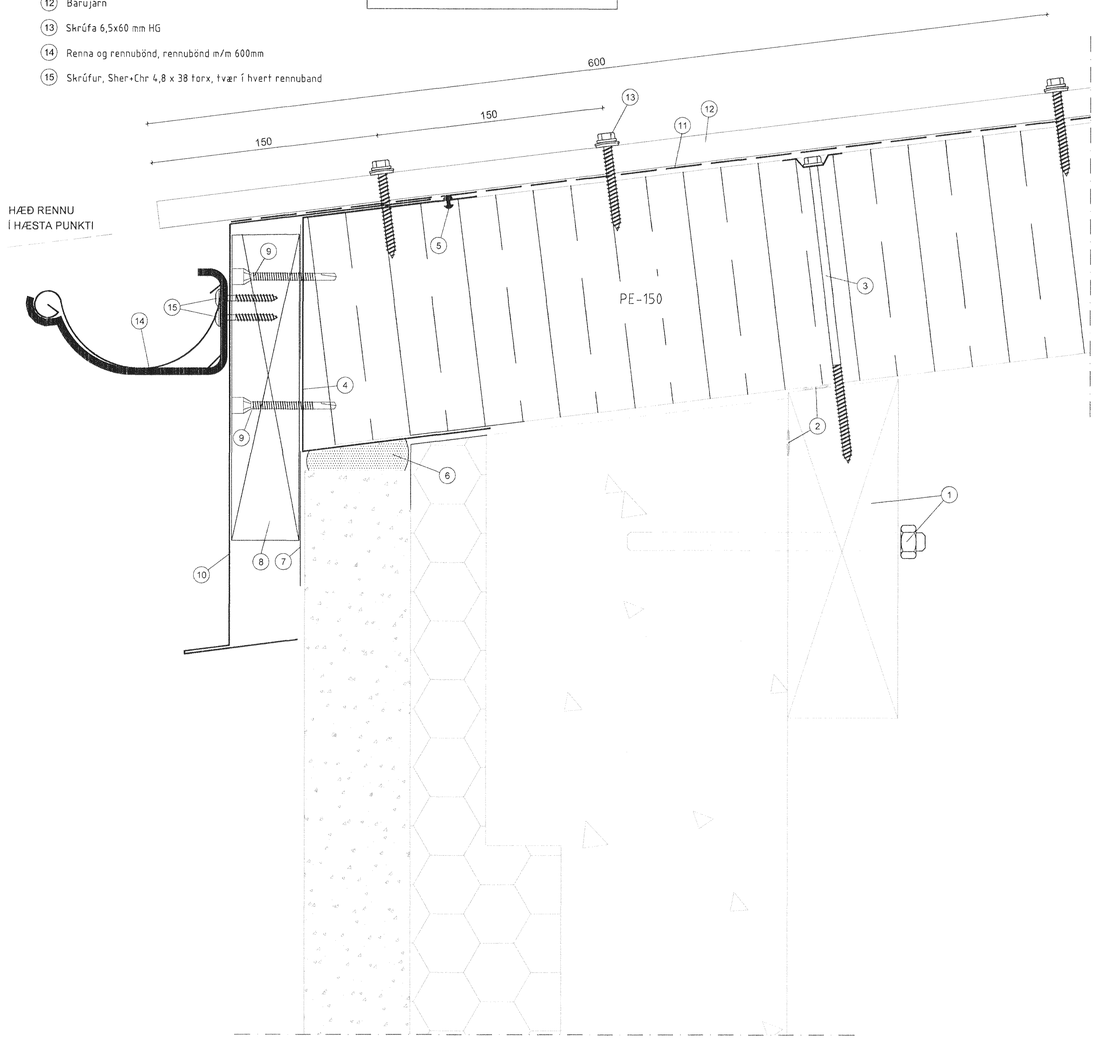

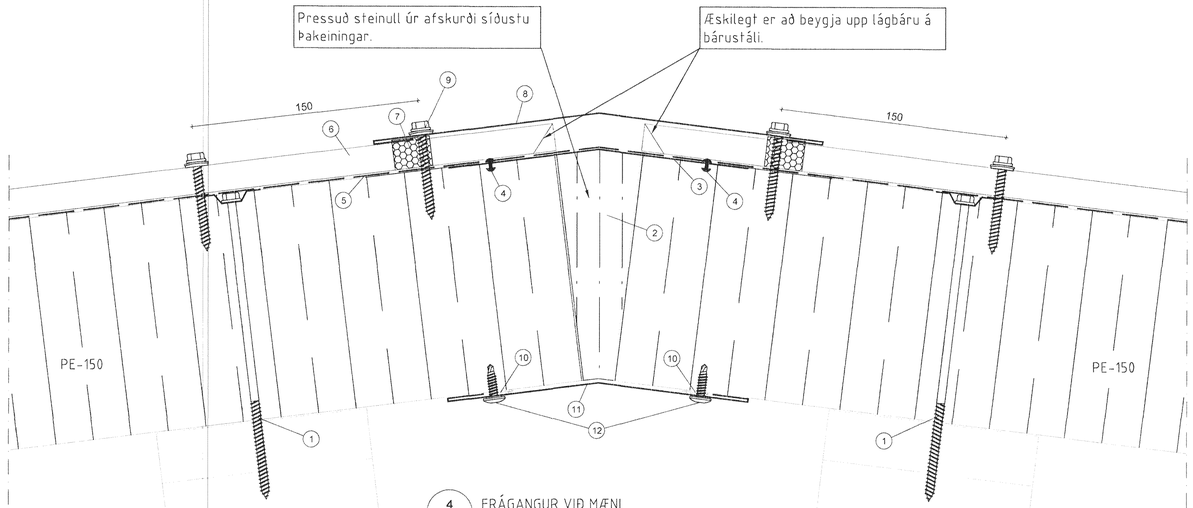

4 / 401 FRÁGANGUR VIÐ MÆNI

(1) Skrúfa, 6,5x200mm, 4 stk í festitínu hverrar einingar, bollaskinna
(2) Steinull, afskurður síðustu þakeiningar.
(3) Áfella, undir, litur: Skiptir ekki máli 5C
(4) Hnoð, 4,8x14mm, m/m 500mm
(6) Bárujárn, litur: Hvítur
(7) Bárusvampur
(8) Áfella á mæni, litur: Hvítt PVC 5A
(9) Skrúfa 6,5x60 mm HG
(10) Olíukítti
(11) Áfella, innri, litur: Hvítur PVC 5B
(12) Skrúfur, 6,3x22mm EPDM UFO, m/m 250mm, litur: Hvítur

Ekki innifalið í efni frá Límtré Vírnet ehf.
(5) Tjörupappi, bræddur á einingar

ÖLL AFNOT OG AFRITUN TEIKNINGAR AÐ HLUTA EÐA Í HEILD ER HÁÐ SKRIFLEGU LEYFI LÍMTRÉ VÍRNET EHF.

Vísnr	Dags.	Skýring breytingar	Br. af

Límtré Vírnet
Byggingadeild
Víkurhvarfi 8
203 Kópavogur
kt. 440510-1160
Sími: 412 5300

MKV.	DAGS.	VERKNR.	ÚTGÁFA NR.
1:2	18.04 2011	DL11 007	1
TEIKN. ÓKM	REIKN.	YFIRF. BI	NR. TEIKNINGAR 403

HEITI VERKS: Óseyrarbraut 16, Hafnarfirði

NAFN HÖNNUÐAR: Bjarni Ingibergsson byggingatæknifræðingur B.Sc. kt. 030861-2729

HEITI TEIKNINGAR: Yleiningar Sérmyndir

ÁRITUN HÖNNUÐAR — DAGS. ÁRITUNAR 25 2011

ÁRITUN SAMÞ.HÖNNUÐAR — DAGS. ÁRITUNAR 25 2011

401-Óseyrarbraut16.DWG