HURÐ GERÐ A LIÐFELLIHURÐ
MAGN 2 STK
STÆRÐ MÚROPS 4000x3600 mm

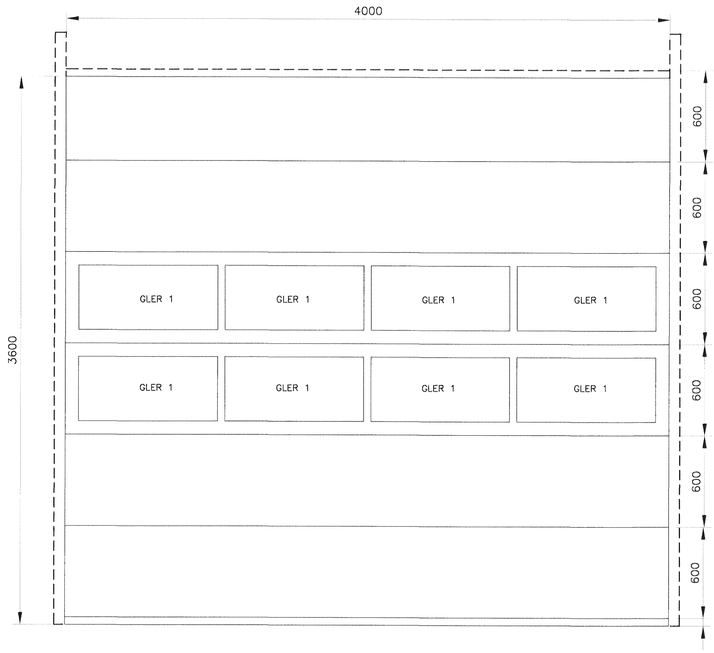

ÚTLIT AÐ UTAN MKV. 5

ÚTIHURÐ GERÐ B
MAGN 3 STK
STÆRÐ MÚROPS 1000X2400 mm

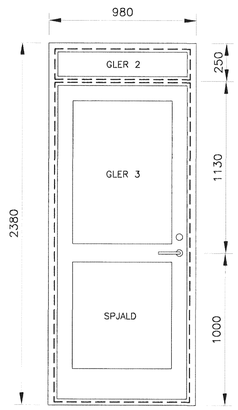

ÚTLIT AÐ UTAN

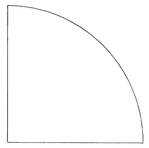

OPNUN INN TIL HÆGRI

GLUGGI GERÐ C
FJÖLDI 4 STK
STÆRÐ MÚROPS 1200x1200 mm

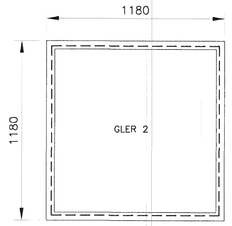

GLUGGI GERÐ D
FJÖLDI 1 STK
STÆRÐ MÚROPS 2400X1200 mm

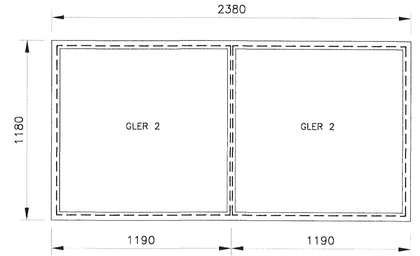

Samþykkt þann
12 APR 2011
Byggingafulltrúinn í Hafnarfirði
F.h. Árólfur S. Gunnlaugsson

SKÝRINGAR

1. HURÐ GERÐ A ER LIÐFELLIHURÐ ÚR EINANGRUÐUM STÁLEININGUM, ÞYKKT MINNST 46 mm.
1. ÚTIHURÐ GERÐ B ER ÚR EINANGRUÐUM ÁLPRÓFÍLUM.
2. GLUGGAR GERÐ C, D OG E ERU ÁL/TREGLUGGAR.
3. HURÐ GERÐ F ER A–EI60 STÁLHURÐ Á BJÖRGUNAROPI.
4. GLER 1 ER TVÖFALT AKRÍLPLAST, ÞYKKT 28 mm.
5. GLER 2 ER K–GLER, ÞYKKT 5+14+6 mm
6. GLER 3 TVÖFALT GLER, ÞYKKT 6+12+6 mm, ÖRYGGISGLER SÉ Í BÁÐUM RÚÐUM.
7. GLER 4 ER TVÖFALT GLER, ÞYKKT 4+14+5 mm. INNRI RÚÐA SÉ HAMRAÐ GLER.

GLUGGI GERÐ E
FJÖLDI 1 STK
STÆRÐ MÚROPS 600x600 mm

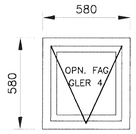

HURÐ GERÐ F (HURÐ Á BJÖRGUNAROPI A–EI60)
FJÖLDI 1 STK
STÆRÐ MÚROPS 700x1200 mm

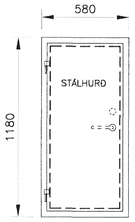

OPNUN ÚT TIL VINSTRI

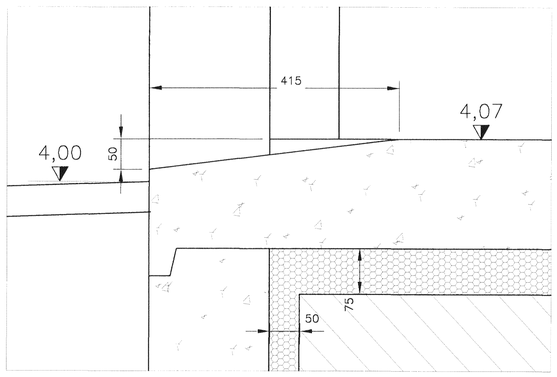

SNIÐ Í ÚRTAK UNDIR LIÐFELLIHURÐ MKV. 3

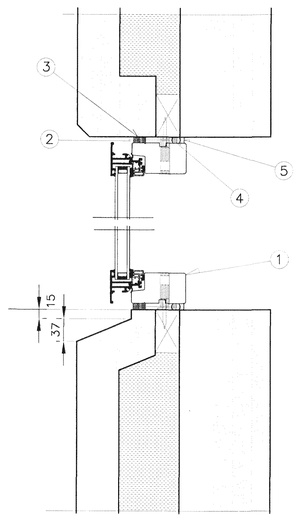

SNIÐ Í GLUGGA OG GLUGGAGÖT MKV. 3

SKÝRINGAR

ÞÉTTING OG FESTING ÁL/TRÉGLUGGA.

8. ÁL/TRÉGLUGGI. FESTING MEÐ STILLITAPPA OG 6,0/80 HEITGALV. SKRÚFUM.

9. YSTA ÞÉTTING:
AÐ UTANVERÐU SKULU GLUGGARNIR ÞÉTTIR MEÐ T.D. ILLMOD 600 FORÞJÖPPUÐU OG SJÁLFLÍMANDI FÚGUÞÉTTIBANDI 20/10–18, SEM LÍMT SKAL Á GLUGGANA FYRIR ÍSETNINGU. LÍMFLÖTURINN SKAL VERA HREINN OG ÞURR. BANDIÐ ÞENNST ÚT OG LOKAR FÚGUNNI Á 1–24 TÍMUM, HÁÐ HITASTIGI. SJÁ AÐ ÖÐRU LEYTI LEIÐBEININGAR FRAMLEIÐANDA.

10. TRÖÐ:
STEINULL SKAL TROÐIÐ Í FÚGU MILLI STEINS OG GLUGGAKARMS EFTIR AÐ YSTA FÚGUÞÉTTIBANDIÐ HEFUR ÞANIST ÚT.

11. BAKFYLLING:
ÞÉTTIPULSA ÚR POLYETHYLEN Ø20 mm ÞRÝST Í FÚGU OG STAÐSETT 8–10 mm UTAN VIÐ INNRI BRÚN KARMS.

12. INNSTA ÞÉTTING:
EINÞÁTTA ÞÉTTIEFNI T.D. AF GERÐINNI SIKAFLEX 1A SPRAUTAÐ Í FÚGU. ÞVÍ SLKAL ÞRÝST AÐ KARMI OG STEINI. YFIRBORÐ FÚGU SKAL VERA SLÉTT. GRUNNA SKAL STEINFLETI SEM ÞÉTTIEFNIÐ LEGGST AÐ MEÐ T.D. SÍKAPRIMER–2 EÐA SAMBÆRILEGU EFNI. KARMAR SKULU VERA HREINIR, ÞURRIR OG LAUSIR VIÐ OLÍU OG FEYTI.

MKV.5
0 500 1000 1500 2000
1:20 (Í A1) mm

MKV.3
0 100 200 300 400 500
1:5 (Í A2) mm

ÚTGÁFUFERILL

NR:	DAGS:	SKÝRINGAR:	HA:	YF:	SÞ:
B1	17.11.08	FRUMÚTGÁFA	BV	LÁ	S_1
B2	06.02.11	TEIKNINGIN UPPFÆRÐ	BV	LÁ	

DAGS. UNDIRSKRIFTAR: | NAFN OG KT. SAMRÆMINGARHÖNNUÐAR:
UNDIRSKRIFT SAMRÆMINGARHÖNNUÐAR:

MANNVIT
VERKFRÆÐISTOFA
GRENSÁSVEGI 1, 108 REYKJAVÍK, SÍMI: 422 3000, FAX: 422 3001
VEFFANG: www.mannvit.is NETFANG: mannvit@mannvit.is

HEITI VERKS:
ÓSEYRARBRAUT 16
STÖÐVARHÚS HAFNARFIRÐI

HEITI TEIKNINGAR:
YTRI-FRÁGANGIR
GLUGGAR OG HURÐIR
ÚTLIT OG SNIÐ

TEIKNAÐ:	BLAÐ NR.	N.BL. NR.	TÖLVUSKRÁ:	VNR:
BV	0	0	Stöðvarhús 2011.dwg	3.151.245
HANNAÐ: BV	YFIRFARIÐ: BOVÞ		MKV: 1:20 1:5 A1	NR. TEIKNINGAR: A108
DAGS. UNDIRSKRIFTAR: 06.2011	NAFN OG KT. HÖNNUÐAR: MANNVIT 430572-0169			
ÚNDIRSKRIFT HÖNNUÐAR:				ÚTGÁFA: B2

© ÖLL AFNOT OG AFRITUN TEIKNINGAR, AÐ HLUTA EÐA HEILD, ER HÁÐ SKRIFLEGU LEYFI HÖFUNDA