

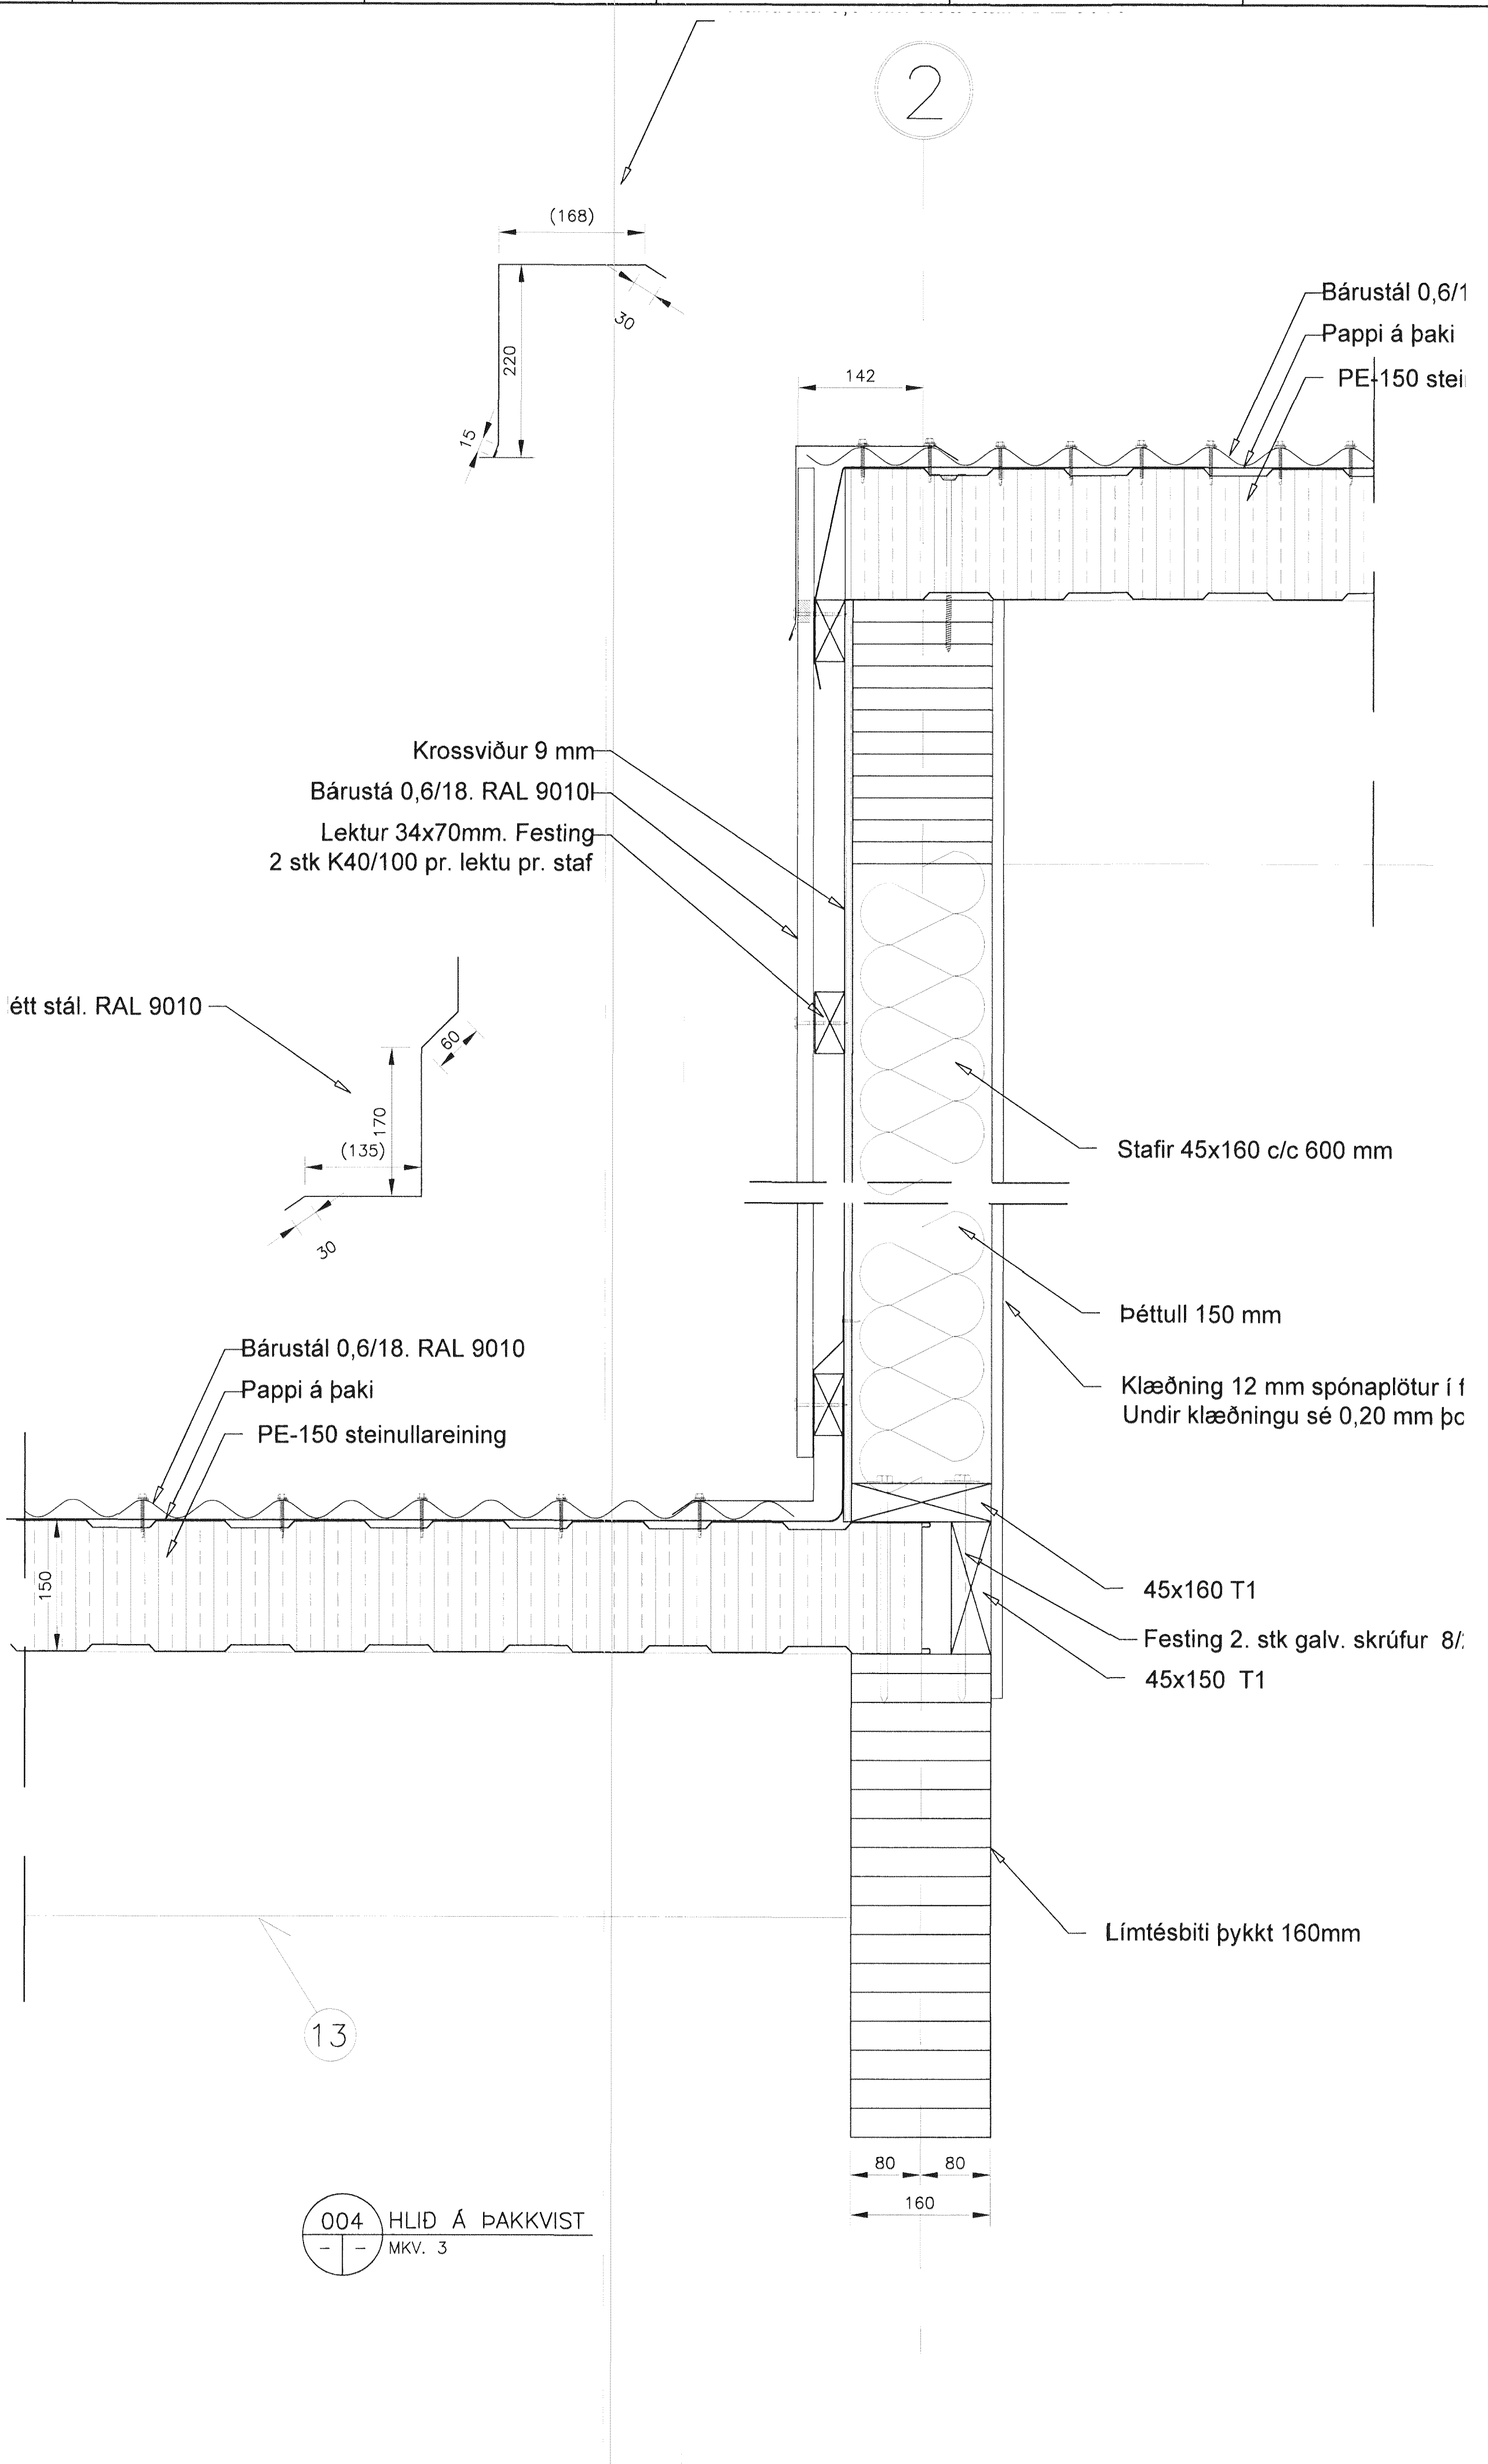
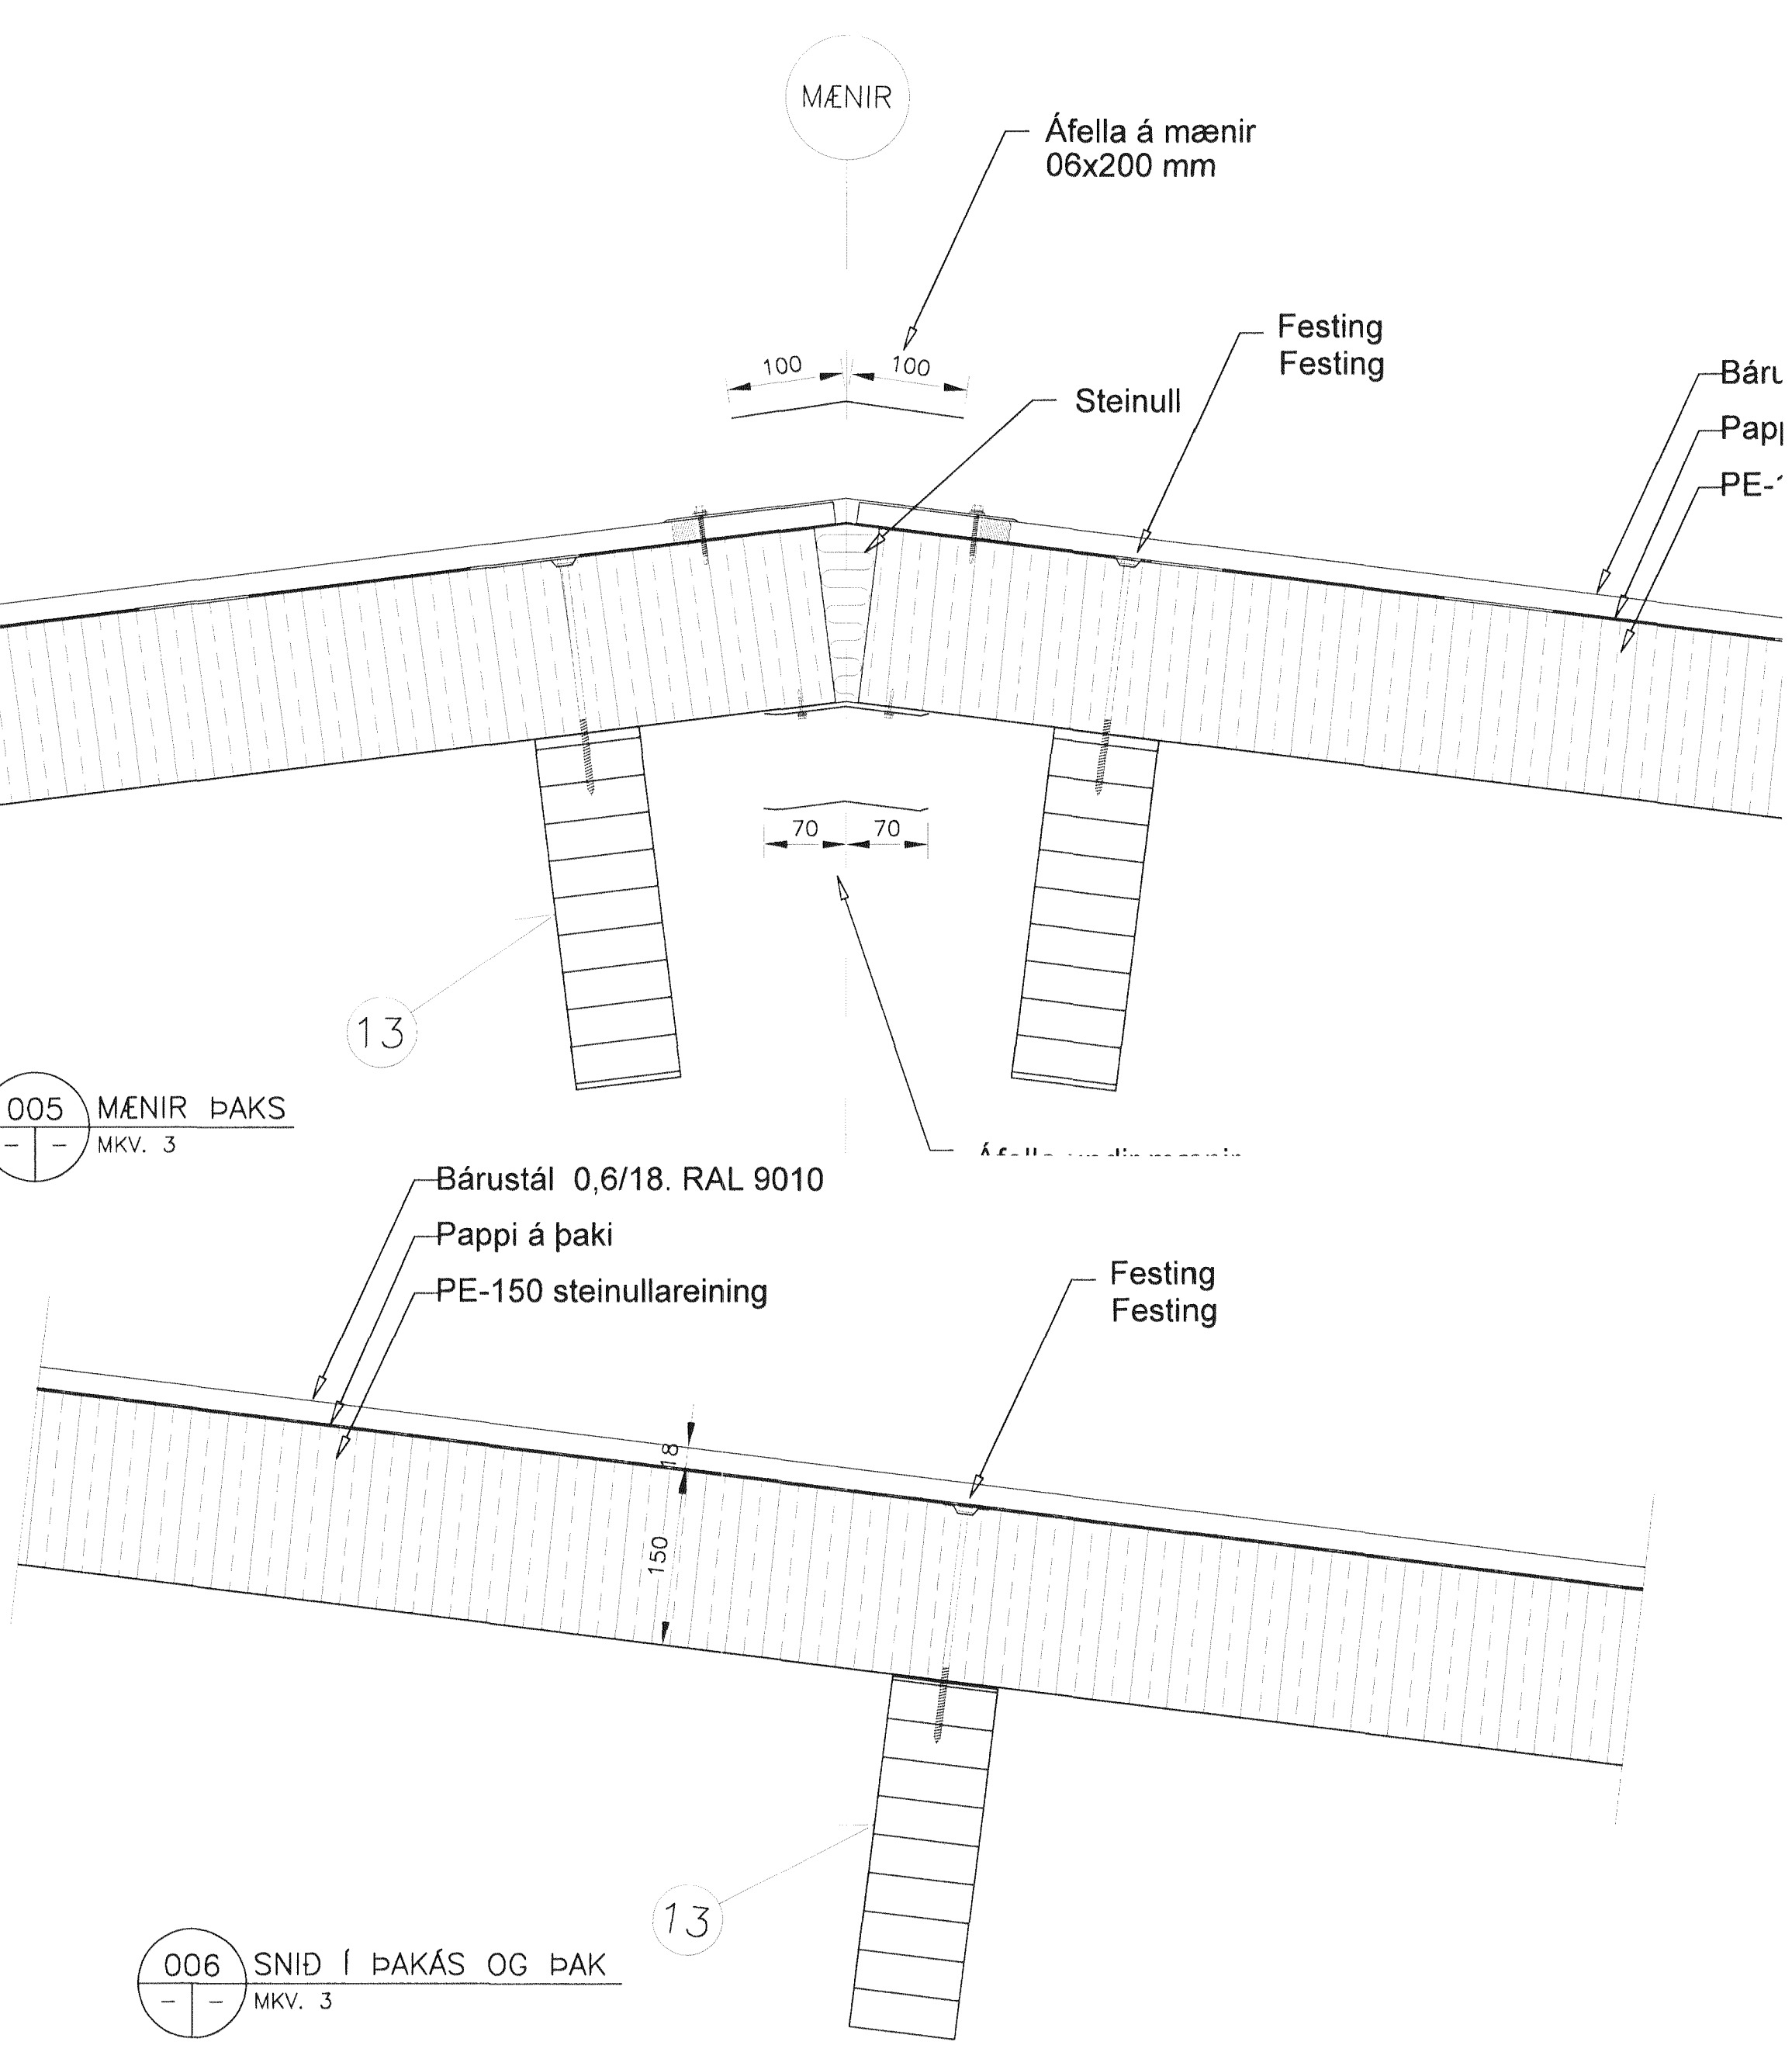


YFIRLITSMYND AF ÞAKI MKV. 2

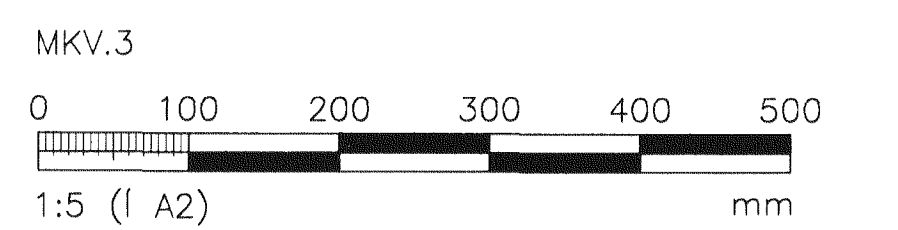

**SKÝRINGAR**

K  
 Klæða skal þakið með léttbygðum þakeiningum.  
 Um er að ræða samflímdar samlokueiningar með steinullareingrun milli 0,6 mm stálbygða. Gerð Yleingar. Litur RAL 9010.  
 Þakeiningum skal fest við límtésbita og veggleggjur með heitgalvanhúðuðum skráfum (frönskum skráfum) 6,3/250mm. Á 1,3 m breiðu svæði frá útrúnum þaks, skal bil milli skráfa vera mest c/c 300mm. ( 4 stk pr. plötu pr. bita) Á öðrum svæðum inn á þakinu skal bilid vera mest c/c 400 mm. ( 3 stk pr. plötu pr. bita) Heithúðuð skinnu sé undir hverjum skráfuháus, þvermáli 45mm. á göflum mitt á milli límtésbita skal skráfa eina skráfa í útveggjæningu.  
 Festa skal ystu klæðningu þaks, sem er bórastál, í sláklæðningu þakeininga með skálfskerandi heitgalv. skráfum 6,0/50 mm, með þéttiskífu í aðra hverja hábduru inn á þakinu. Bil milli skráfuraða þar sé 600mm. Á svæði sem er 1,3 m frá útrúnum þaks, skal skráfa í hverja hábduru. Skráfuraðir séu 150 mm, 450 mm og 600 mm frá þakbrún.  
 Undir ystu klæðningu þaks skal setja þakpappa.  
 Í samskeyti eininga að utanverðu skal sprauta þéttfni af gerðinni Sikaflex 15 LM og yfir samskeytin skal líma 100mm breiðan sjálfírnandi asfaltþéttborða.

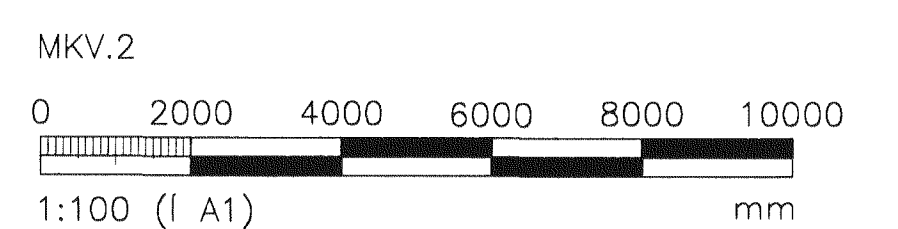

ÚTGÁFUFERILL					
NR.	DAGS.	SKÝRINGAR:	HA.	YE.	Sp.
B1	17.11.08	FRUMÚTGÁFA	BV	LÁ	S_1
B2	04.02.11	SNIDUM BREYTT	BV	LÁ	

DAGS. UNDIRSKRIFTAR: NAFN OG KT. SAMRÆMINGARHÖNNUÐAR:  
 UNDIRSKRIFT SAMRÆMINGARHÖNNUÐAR:

GRENSÁSVEGI 1, 108 REYKJAVÍK, Sími: 422 3000, Fax: 422 3001  
 VEFANG: www.mannvit.is NETFANG: mannvit@mennvit.is

HEITI VERKS:  
**ÓSEYRARBRAUT 16**  
 STÖÐVARHÚS HAFNARFIRÐI

HEITI TEIKNINGAR:  
 YTRI-FRÁGANGIR  
 ÞAKBRÚNIR ÞAKKVISTUR  
 ÞAKFRÁGANGUR

TEIKNAD:	BV	BLAD NR.	0	N. BL. NR.	0	TÖLVUSKRÁ:	Síðvarhús 2011.dwg	VNR:	3.151.245
HANNAÐ:	BV	YFIRFARID:	LÁ	MKV.	1.5	1:100 A1		NR. TEIKNINGAR:	A106
DAGS. UNDIRSKRIFTAR:	NAFN OG KT. HÖNNUÐAR:		MANNVIT		430572-0169			UTGÁFA:	B2