




Samþykkt bann  
 12 APR 2011  
 Þrópaingafaltreipa í Flahjáfirði  
 F.n. Hrólfur S. Gunnlaugsson

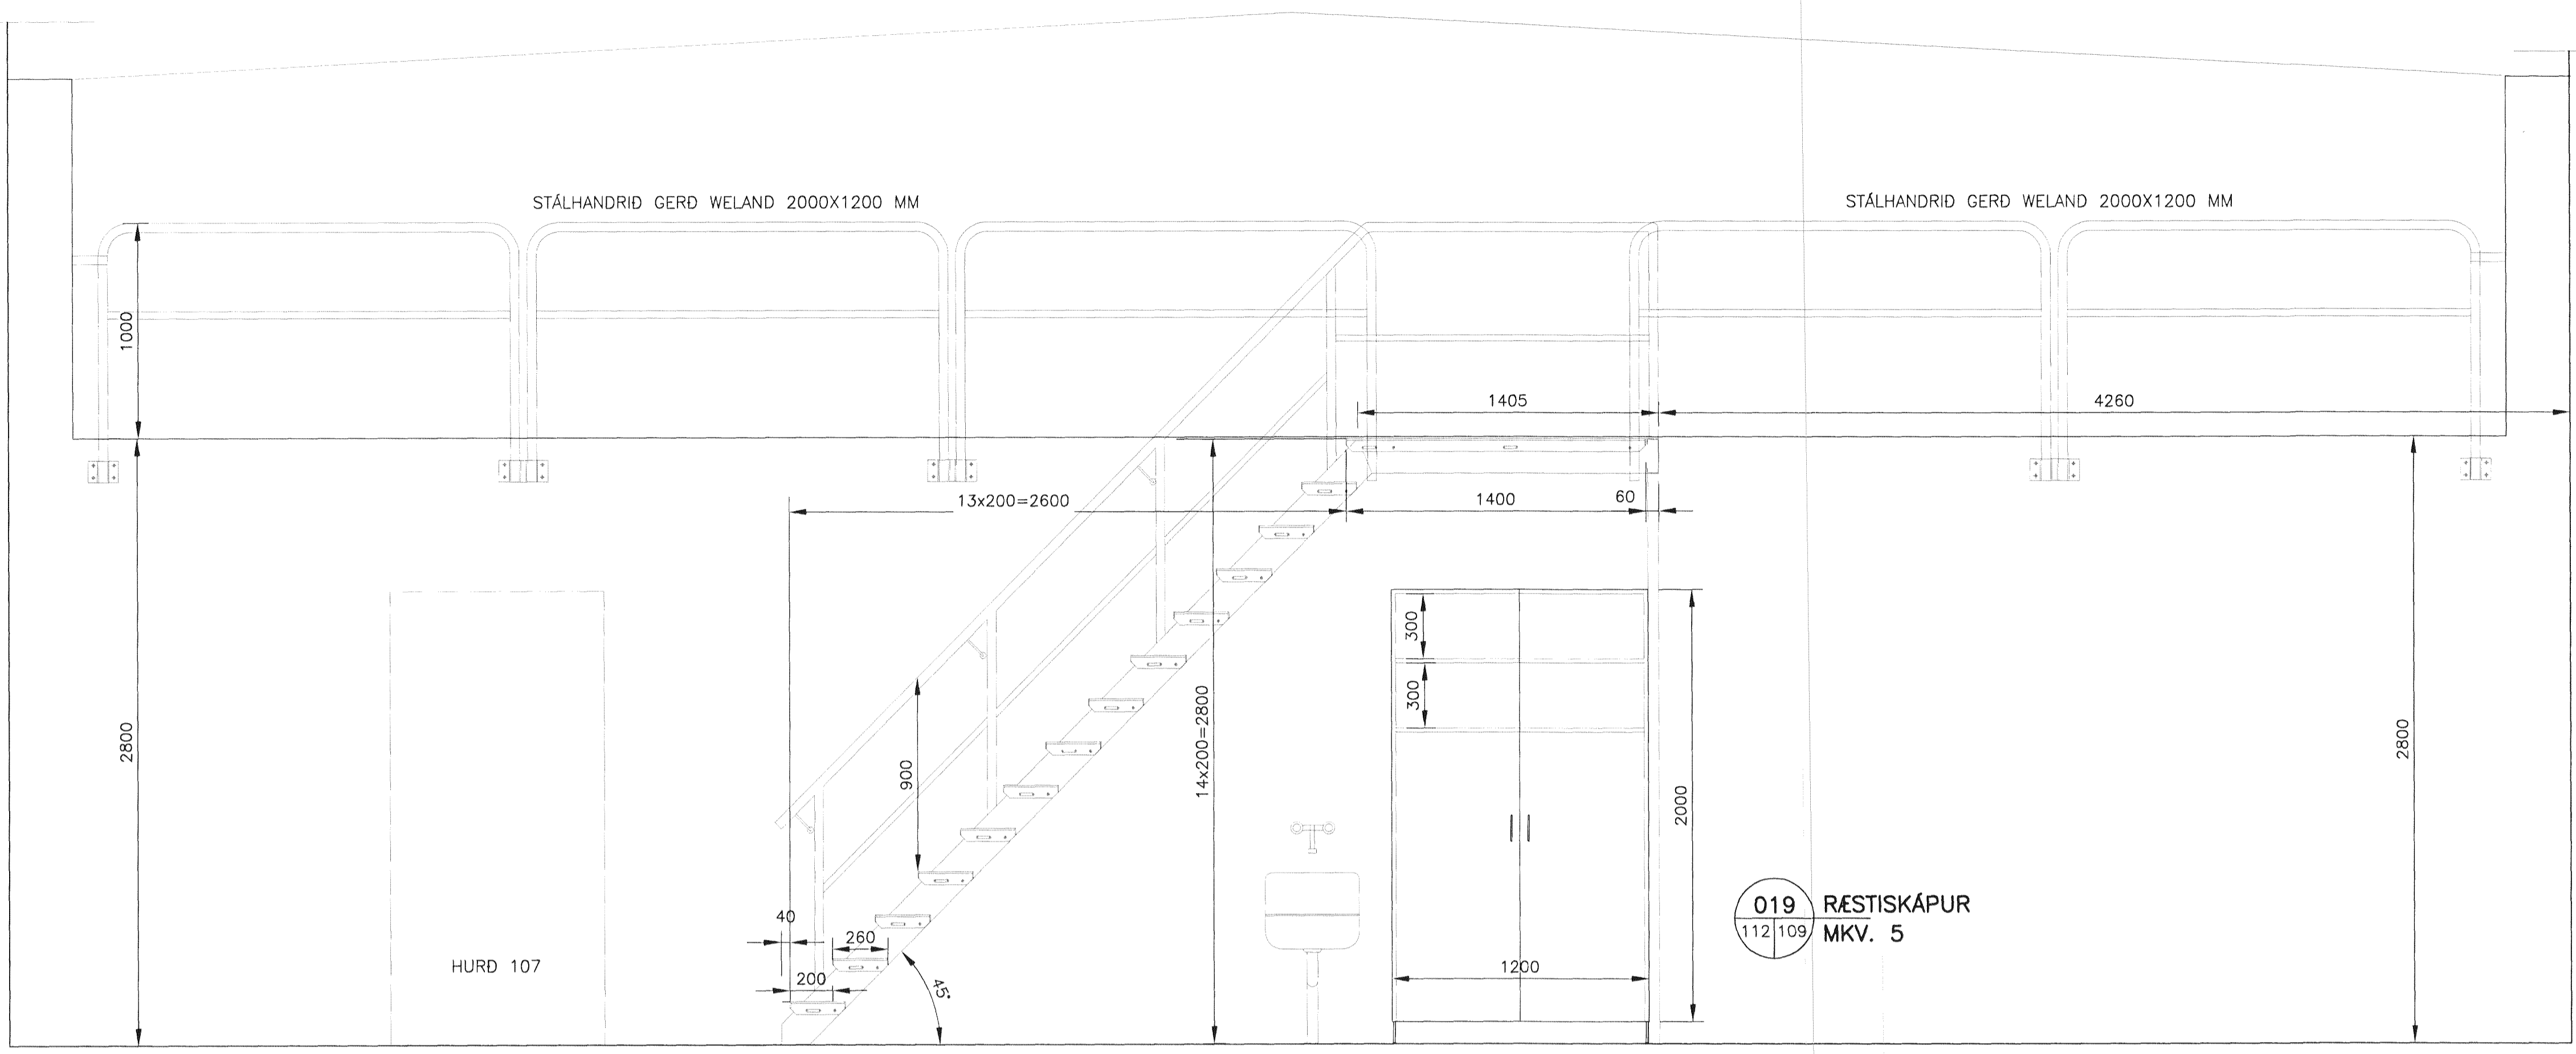

018 STIGI HANDRID  
 112|109 MKV. 5

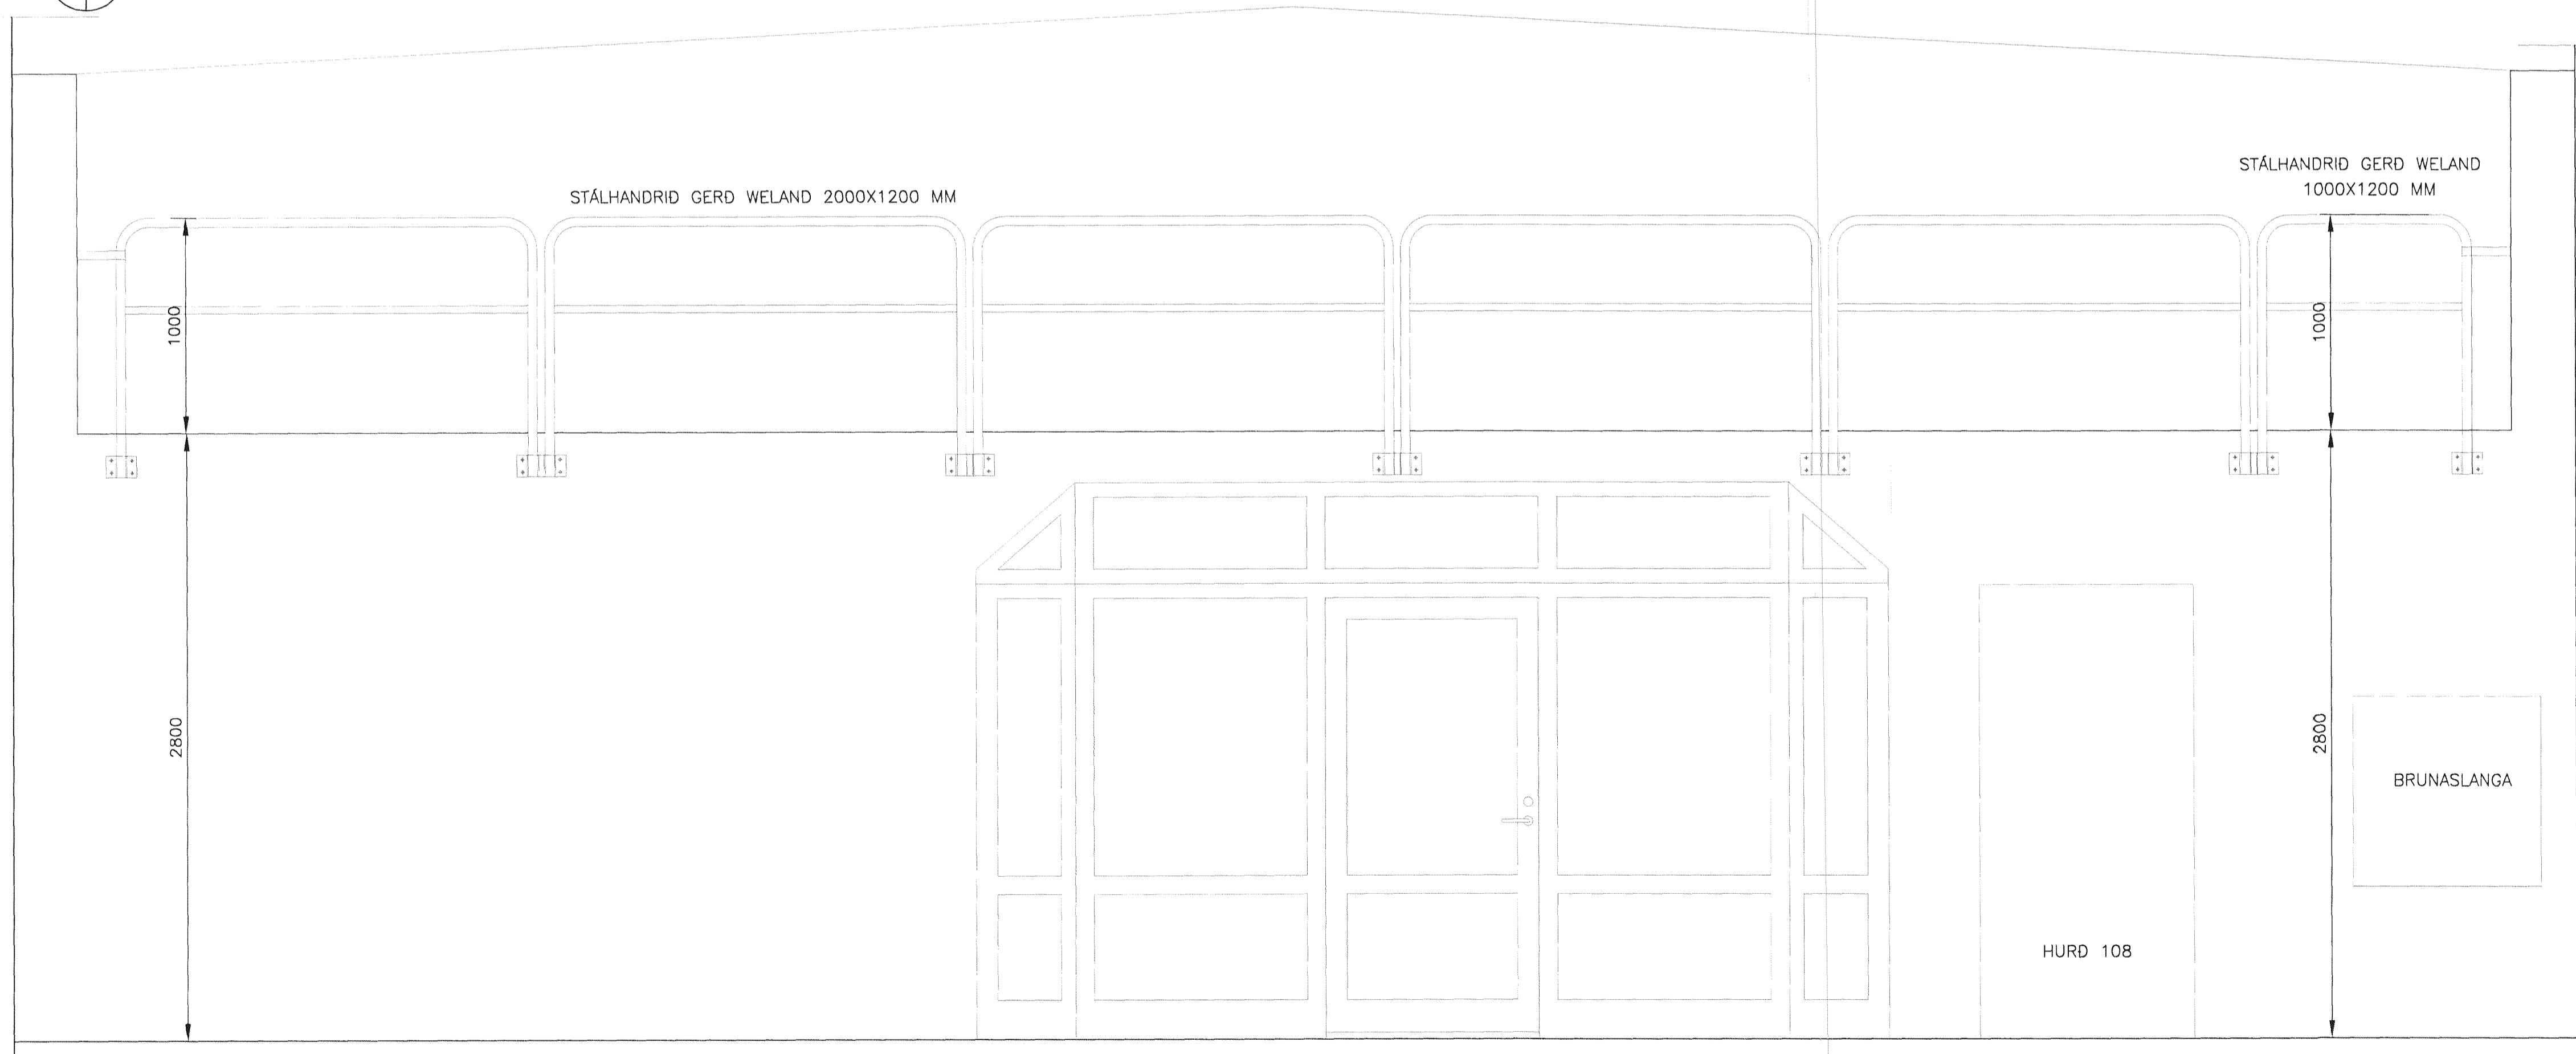

020 HANDRID FELLISTIGI BRUNASLANGA  
 112|109 MKV. 5

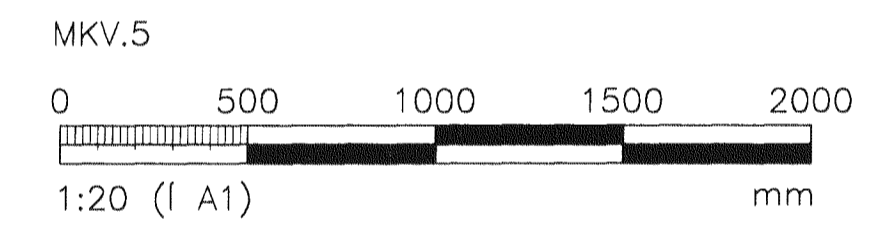

ÚTGÁFUERILL					
NR.	DAGS	SKÝRINGAR	HA	YF	SP
B1	17.11.08	FRUMÚTGÁFA	BV	LÁ	S_1
B2	05.02.11	TEIKNING UPPFÆRÐ	BV	LÁ	

DAGS. UNDIRSKRIFTAR: NAFN OG KT. SAMRÆMINGARHÖNNUÐAR:  
 UNDIRSKRIFT SAMRÆMINGARHÖNNUÐAR:

GRENSÁSVEGI 1, 108 REYKJAVÍK, SÍMI: 422 3000, FAX: 422 3001  
 VEFANG: www.mannvit.is NETFANG: mannvit@mannvit.is

HEITI VERKS:  
**ÓSEYRARBRAUT 16**  
 STÖÐVARHÚS HAFNARFIRÐI

HEITI TEIKNINGAR:  
 INNRI-FRÁGANGIR  
 RÆSTING STIGI HANDRID

TEIKNAD:	BV	BLAD NR. 0	N. BL. NR. 0	TÖLVUSKRÁ: Inneftingur 2011 dv.	VNR: 3.151.245
HANNAD:	BV	YFIRFARID: LÁ	MKV: 1:20	A1	NR. TEIKNINGAR:
DAGS. UNDIRSKRIFTAR:	NAFN OG KT. HÖNNUÐAR:		MANNVIT		430572-0169
UNDIRSKRIFT HÖNNUÐAR:					ÚTGÁFA: B2

© ÖLL AFROT OG AFRITUN TEIKNINGAR, AÐ KLÚTA Eða HEILD ER HAD SKRIFLEGU LEYFI HOÖNDARA